


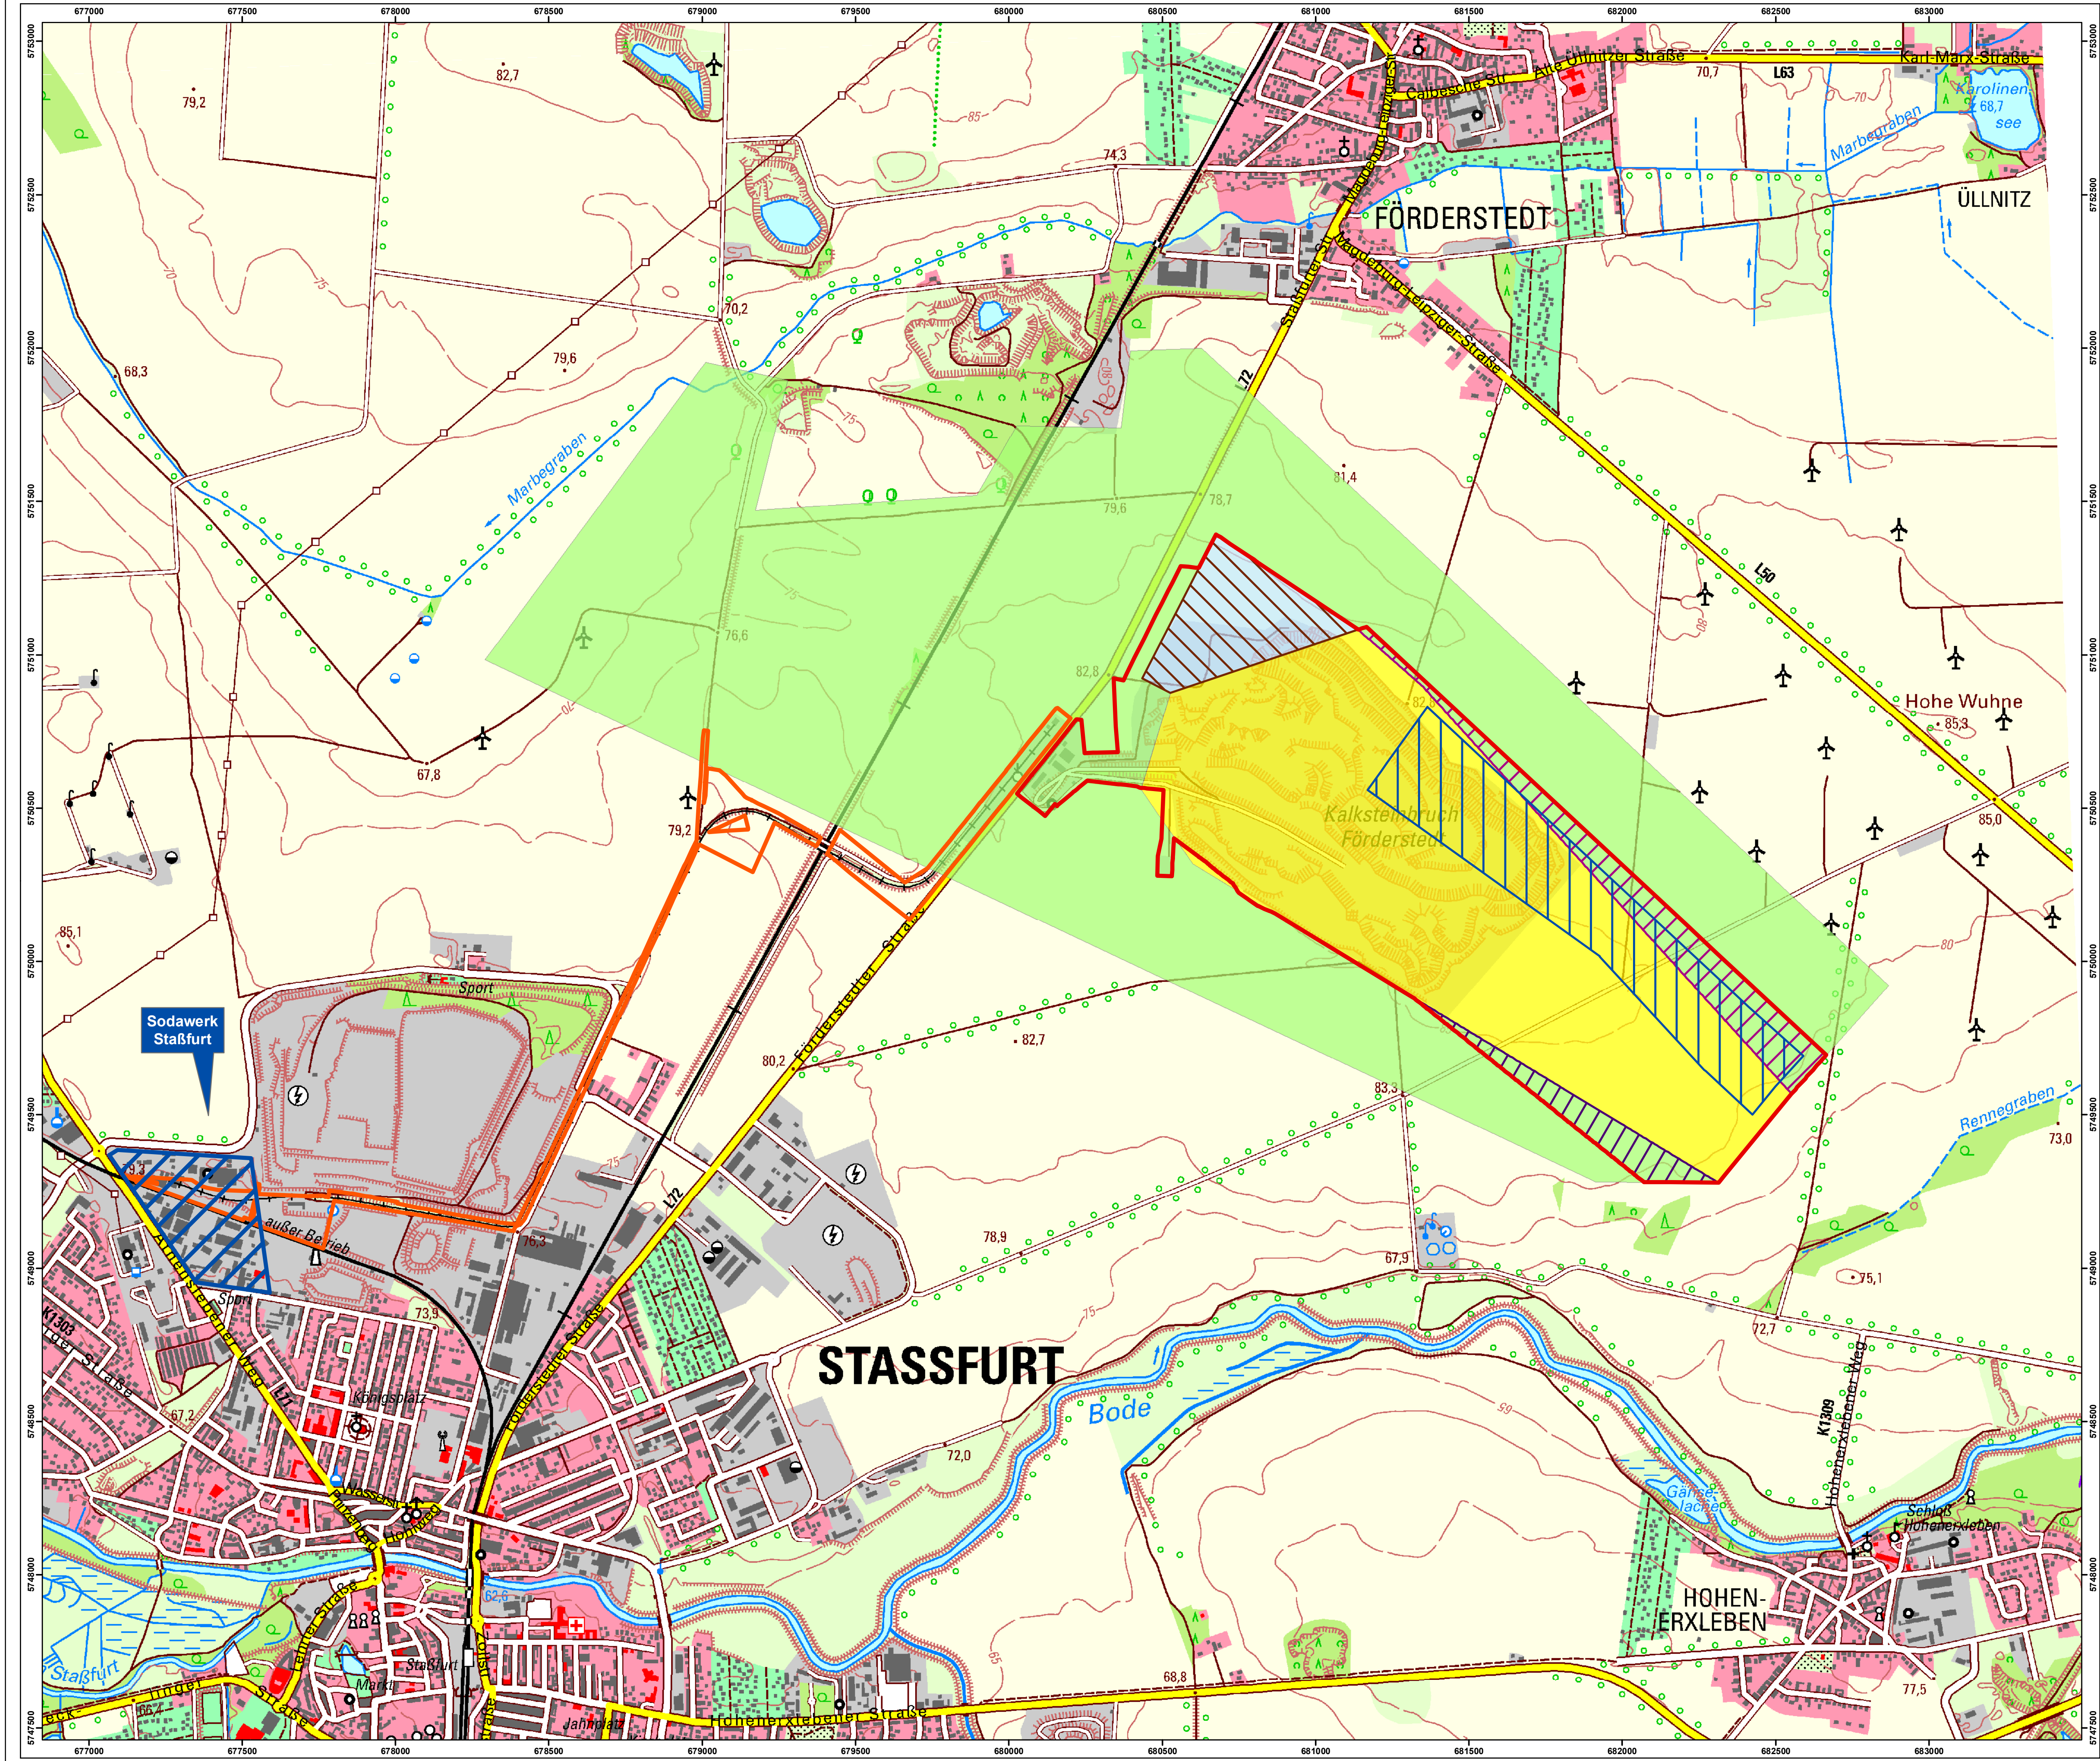

- Geltungsbereich Planfeststellung**
- Geltungsbereich 1 (Rohstoffgewinnung)
 - Geltungsbereich 2 (Transportinfrastruktur)
- Bergbauberechtigungen**
- Bergwerkseigentum "Förderstedt"
 - Bewilligungsfeld "Förderstedt"
 - Bewilligungsfeld "Förderstedt-Marbe"
- Erweiterungsfelder**
- Erweiterungsfeld Nord
 - Erweiterungsfeld Nordwest
 - Erweiterungsfeld Süd
 - Vertiefungsbereich 4. Sohle

Projekt:	KALKSTEINTAGEBAU FÖRDERSTEDT ERWEITERUNG Obligatorischer Rahmenbetriebsplan gem. § 52 Abs. 2a BBergG		
Planbezeichnung:	Übersichtslageplan		
	Anlage: 1	Maßstab: 1 : 10.000	
Vorhabensträger:	 Ciech CIECH Soda Deutschland GmbH & Co. KG Soda Deutschland An der Löderburger Bahn 4A, 39418 Staßfurt		
Bearbeiter:	R. Meinecke	Zeichner:	M. Gemeinhardt
Datum:	22.02.2024		
 Büro für Verfahrensmanagement und Umweltgutachten Dipl.-Ing. Ronald Meinecke Berliner Straße 59 14542 Werder (Havel)			