


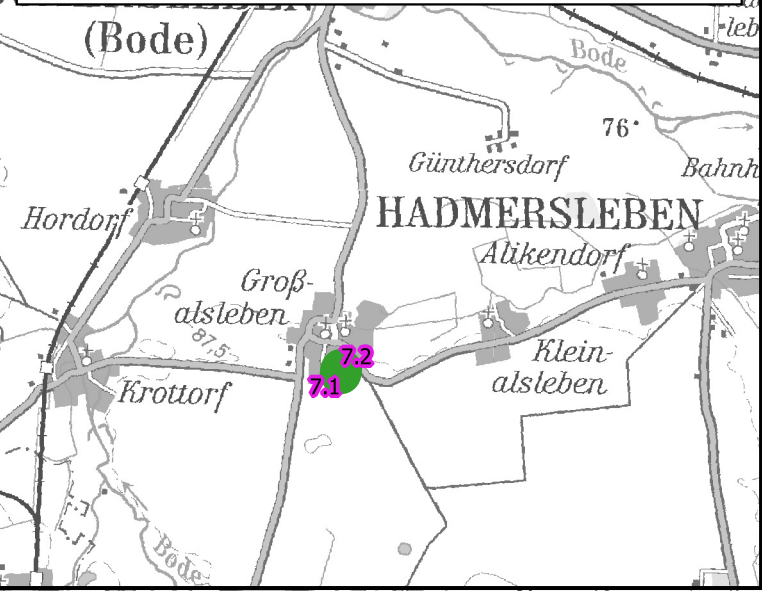

Lage der Maßnahmenflächen 7.1 und 7.2 (M_Komp_Wald_11) bei Grobalsleben. Maßstab 1 : 100.000



Legende



Antragsfläche
Vermeidungs- und Verminderungsmaßnahmen gemäß Anhängen 4/2/1 und 4/2/2.
CEF-Maßnahmen gemäß Anhang 4/2/3 (M_CEF_3 und M_CEF_5).
Kompensationsmaßnahmen gemäß Wiedernutzbarmachungsplanung (Anhang 3/1).



Kompensationsmaßnahmen und Maßnahmen nach Waldrecht außerhalb der Antragsfläche (M_Komp_Ein_2 / M_Komp_Wald)



CEF-Maßnahmen außerhalb Antragsfläche (M_CEF_RBP_1, M_CEF_RBP_2 und M_CEF_RBP_4) (Flächen U/4b, U/5, U/6-1, U/6-2, U/7a und U/7b)

Die einzelnen Maßnahmen mit Angaben zur Lage und Durchführung sind im Text sowie in Anhang 5 des LBP detailliert beschrieben.

Norddeutsche Naturstein GmbH

Althäuser Str. 41
39345 Flechtingen



Landschaftspflegerischer Begleitplan - Anlage 4/6
zum Rahmenbetriebsplan gemäß § 52 Abs. 2a Bundes-Berggesetz (BBergG)
für den Hartsteintagebau DÖNSTEDT - EICHE

Anhang 2/2
Lageplan der Maßnahmen

Maßstab 1 : 75.000

0 1000 2000 3000 4000 m



Dr. Fahlbusch + Partner

Sachverständigenbüro für Steine und Erden,
Büro für angewandte Biologie und Tagebaurenaturierung
Sorge 29
38678 Clausthal-Zellerfeld

