
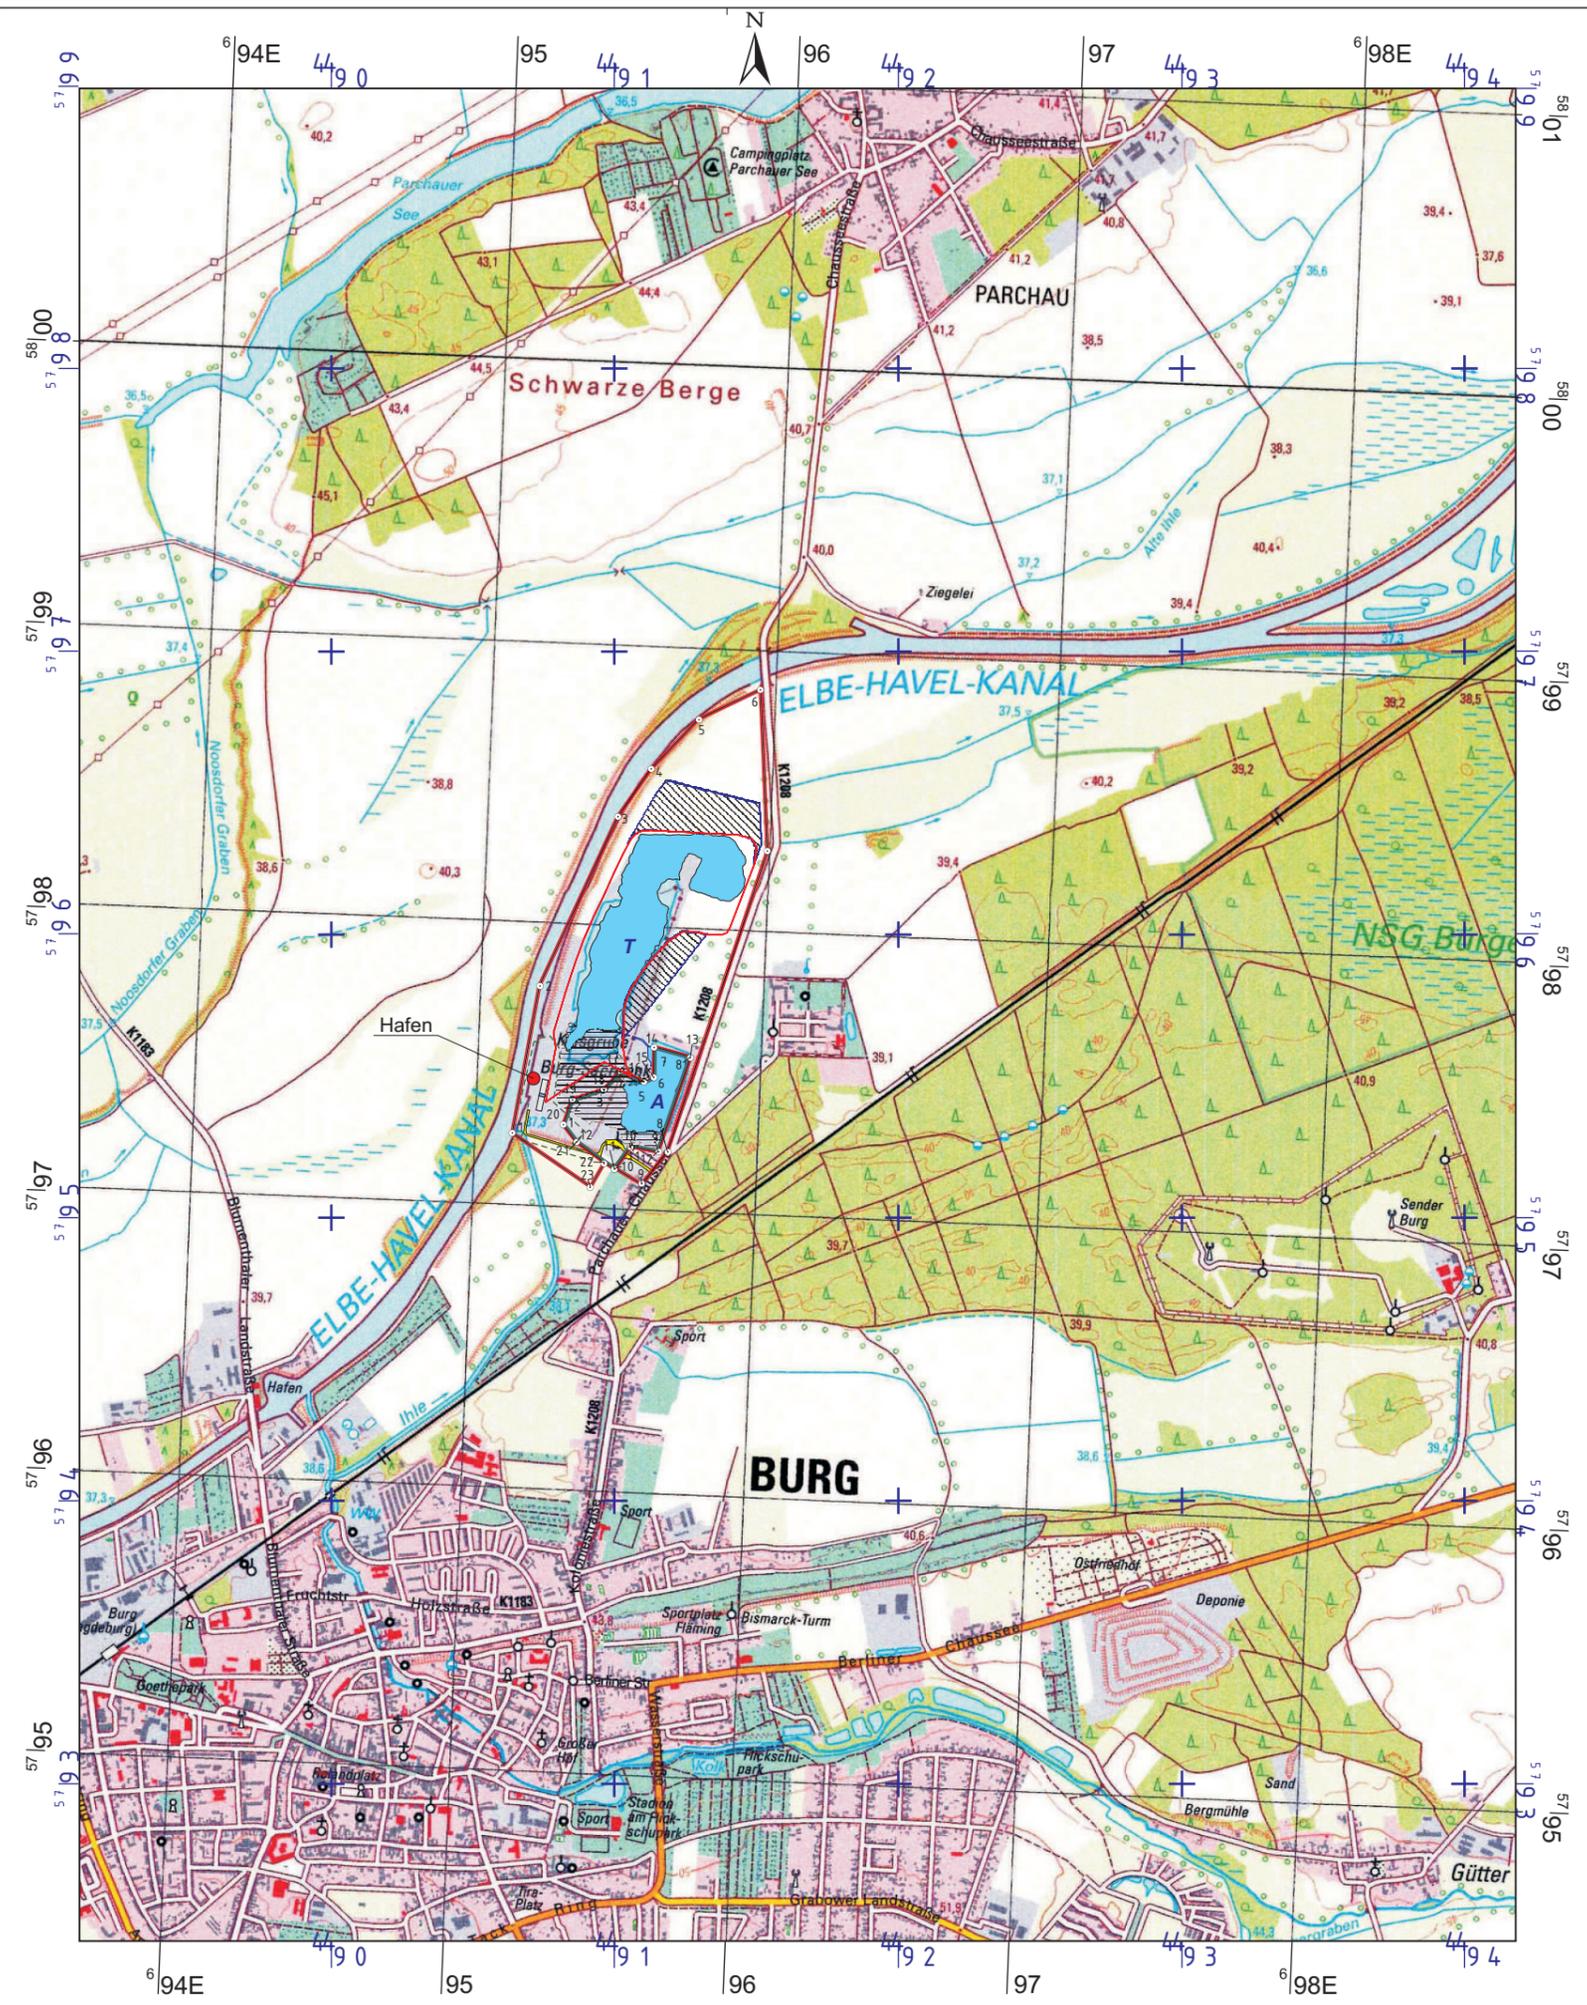
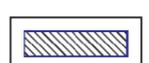
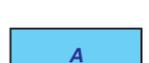


KARTEN

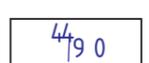


Legende:

-  Grenze des Bewilligungsfeldes
Burg - Sachsenkamm Nr. II-B-f-314/95
-  Grenze des Bewilligungsfeldes
Burg - Sachsenkamm - Süd Nr. II-B-f-252/93 (erloschen)
-  Anlagengrenze Baggergutbehandlungsanlage
Genehmigung Nr. 2011 LVwA / LK JL 71-ne-2007-70421
-  Grenze Planfeststellung 2003
-  Flächen Planänderung / Erweiterung Abbau
-  Tagebausee Stand 09/2018
-  Altsee Bewilligung
-  Teilbereich Flächenrückgewinnung Feinsandverspülung
Überschuss-Sand (abgeschlossen)
-  Hafen / Schiffsverladung Elbe-Havel-Kanal
-  Zufahrt, Betriebsstraße
-  Koordinatensystem Gauß-Krüger-Bessel
-  Koordinatensystem UTM

Lage des Vorhabens:

Bundesland: Sachsen-Anhalt
 Landkreis: Jerichower Land
 Gemeinde: Stadt Burg
 Gemarkung: Burg
 Flur: 11

KARTE 1
<h1 style="margin: 0;">GILDE</h1>
Antrag auf Planänderung Burg Sachsenkamm Landschaftspflegerischer Begleitplan
Übersichtskarte M 1: 25.000
Kartengrundlage:
1. TK25 3737 Burg, LVermGeo Stand 2017 2. TK25 3637 Parey, LVermGeo Stand 2016 2. markscheiderische Vermessungsunterlagen Tagebau Burg, Einpassung an den Grenzen BWE 3. Änderungsstand 07/2019

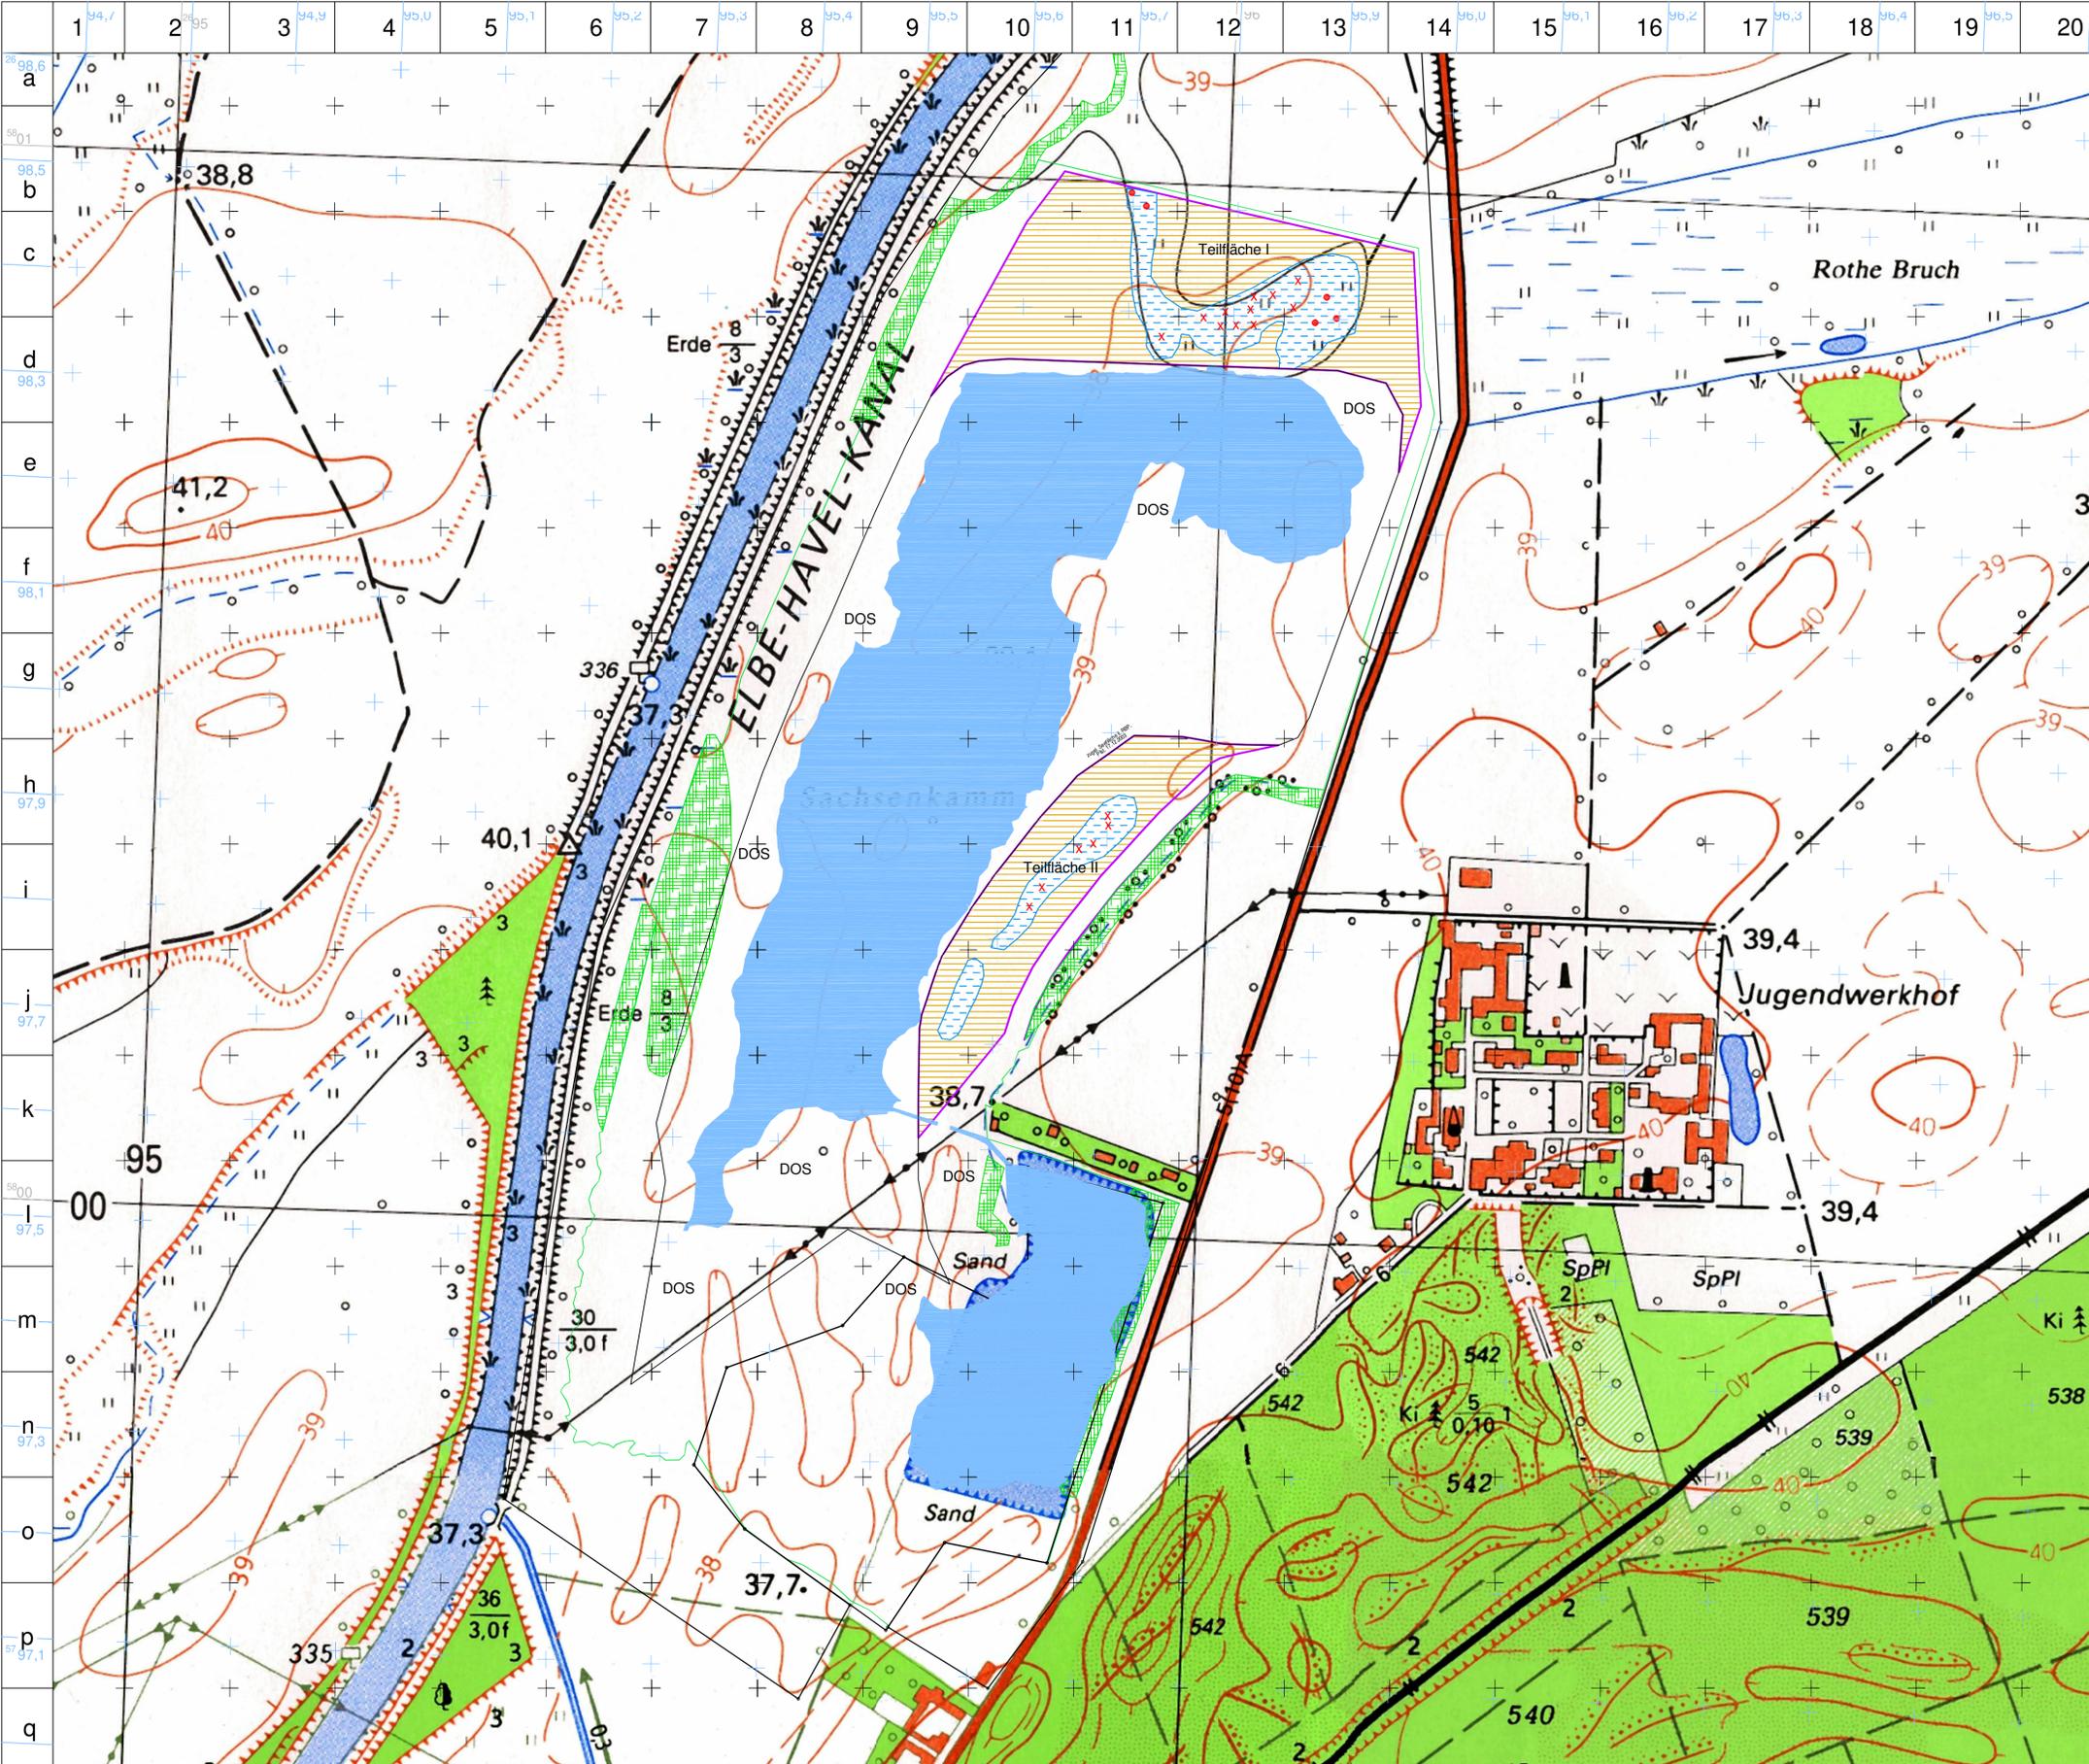

- LEGENDE:**
- Untersuchungsgebiet - geplante Abbauflächen
Teilfläche I (Nord), Teilfläche II (Süd)
 - Gesamtfläche Renaturierungsplanung aktuell
- Biotoptypen**
- Wälder, Gehölzflächen
- Baum-Strauchhecke / Gehölzbestand
- Stillgewässer
- SEAt Naturnahes, nährstoffreiches Abbaugewässer der Flusssauen
 - SEZ sonstiges naturnahes, nährstoffreiches Kleingewässer
- Offenland
- Ackerfläche
 - AT Basenreicher Lehm-/Tonacker
 - Offenboden/Halde
 - DOS Sonstiger Offenbodenbereich in Sand- und Kiesgruben
- Fauna**
- Amphibien
- Rotbauchunke (rufende Tiere)
 - x Kreuzkröte (rufende Tiere)
- 95°01'26.96" E
49°17'11.97.1" N Gauss-Krüger-Koordinaten, Bezugsellipsoid Krassowski TK10
- 95.2° E
49.283° N UTM-Koordinaten ETRS89
- Kartengrundlagen:**
- TSP 10 N-32-144-B-a-4 Blatt Burg bei Magdeburg
 - TSP 10 N-32-144-B-b-3 Blatt Burg bei Magdeburg Ost
 - TK 10 N-32-144-B-a-2 Blatt Burg bei Magdeburg Blumenthal
 - TK 10 N-32-144-B-b-1 Blatt Parchau

KARTE 2

Kiessandtagebau Burg-Sachsenkamm
 Gilde GmbH
 Landschaftspflegerischer Begleitplan - Bestand -
 Biotoptypen und Fauna
 1 : 3.000
 freier Blattschnitt
 Bl. 82,3 R - 60,6 H
 Digitalisiert: Dr. U.-E. Dorstewitz + Partner



Legende

- Grenze des Bewilligungsfeldes Burg - Sachsenkamm Nr. II-B-f-314/95
- Grenze des Bewilligungsfeldes Burg - Sachsenkamm - Süd Nr. II-B-f-252/93 (erloschen)
- Gesamtfläche Eingriffsbilanzierung (LBP-Maßnahmenbereich)
- Erweiterungsflächen Planänderung (gesamt ca. 9,34 ha, Nordbereich ca. 6,14 ha, Ostbereich ca. 3,20 ha)

Hinweis: Die Gewinnungsfläche lt. Zulassung des vorzeitigen Beginns vom 05.02.1999 ist im vorbergbaulichen Zustand als Ackerfläche zu bewerten und nicht als Tagebausee.

Kartengrundlagen:
GoogleEarth, Luftbild von 2000 (Hinweis: kein Luftbild vor 2000 verfügbar)

Auftraggeber:

GILDE GmbH
Parchauer Chaussee
39288 Burg

GILDE

Auftragnehmer:

HGN Beratungsgesellschaft mbH
Liebknechtstraße 42
39108 Magdeburg


HGN

LBP Planänderung Erweiterung
Kiessandtagebau Burg-Sachsenkamm

**Ausgangszustand
(Luftbild 2000)**

Bearbeiter:	N. Heinecke	Maßstab:	1:6.000
Projekt-Nr.:	20-182	Karte:	2 A
Datum:	01.11.2021	GILDE_Burg_LBP_Karte_2A_Ausgangszustand2000.mxd	

LS: DHDN 3 Degree Gauss Zone 4 / HS: DHHN 16

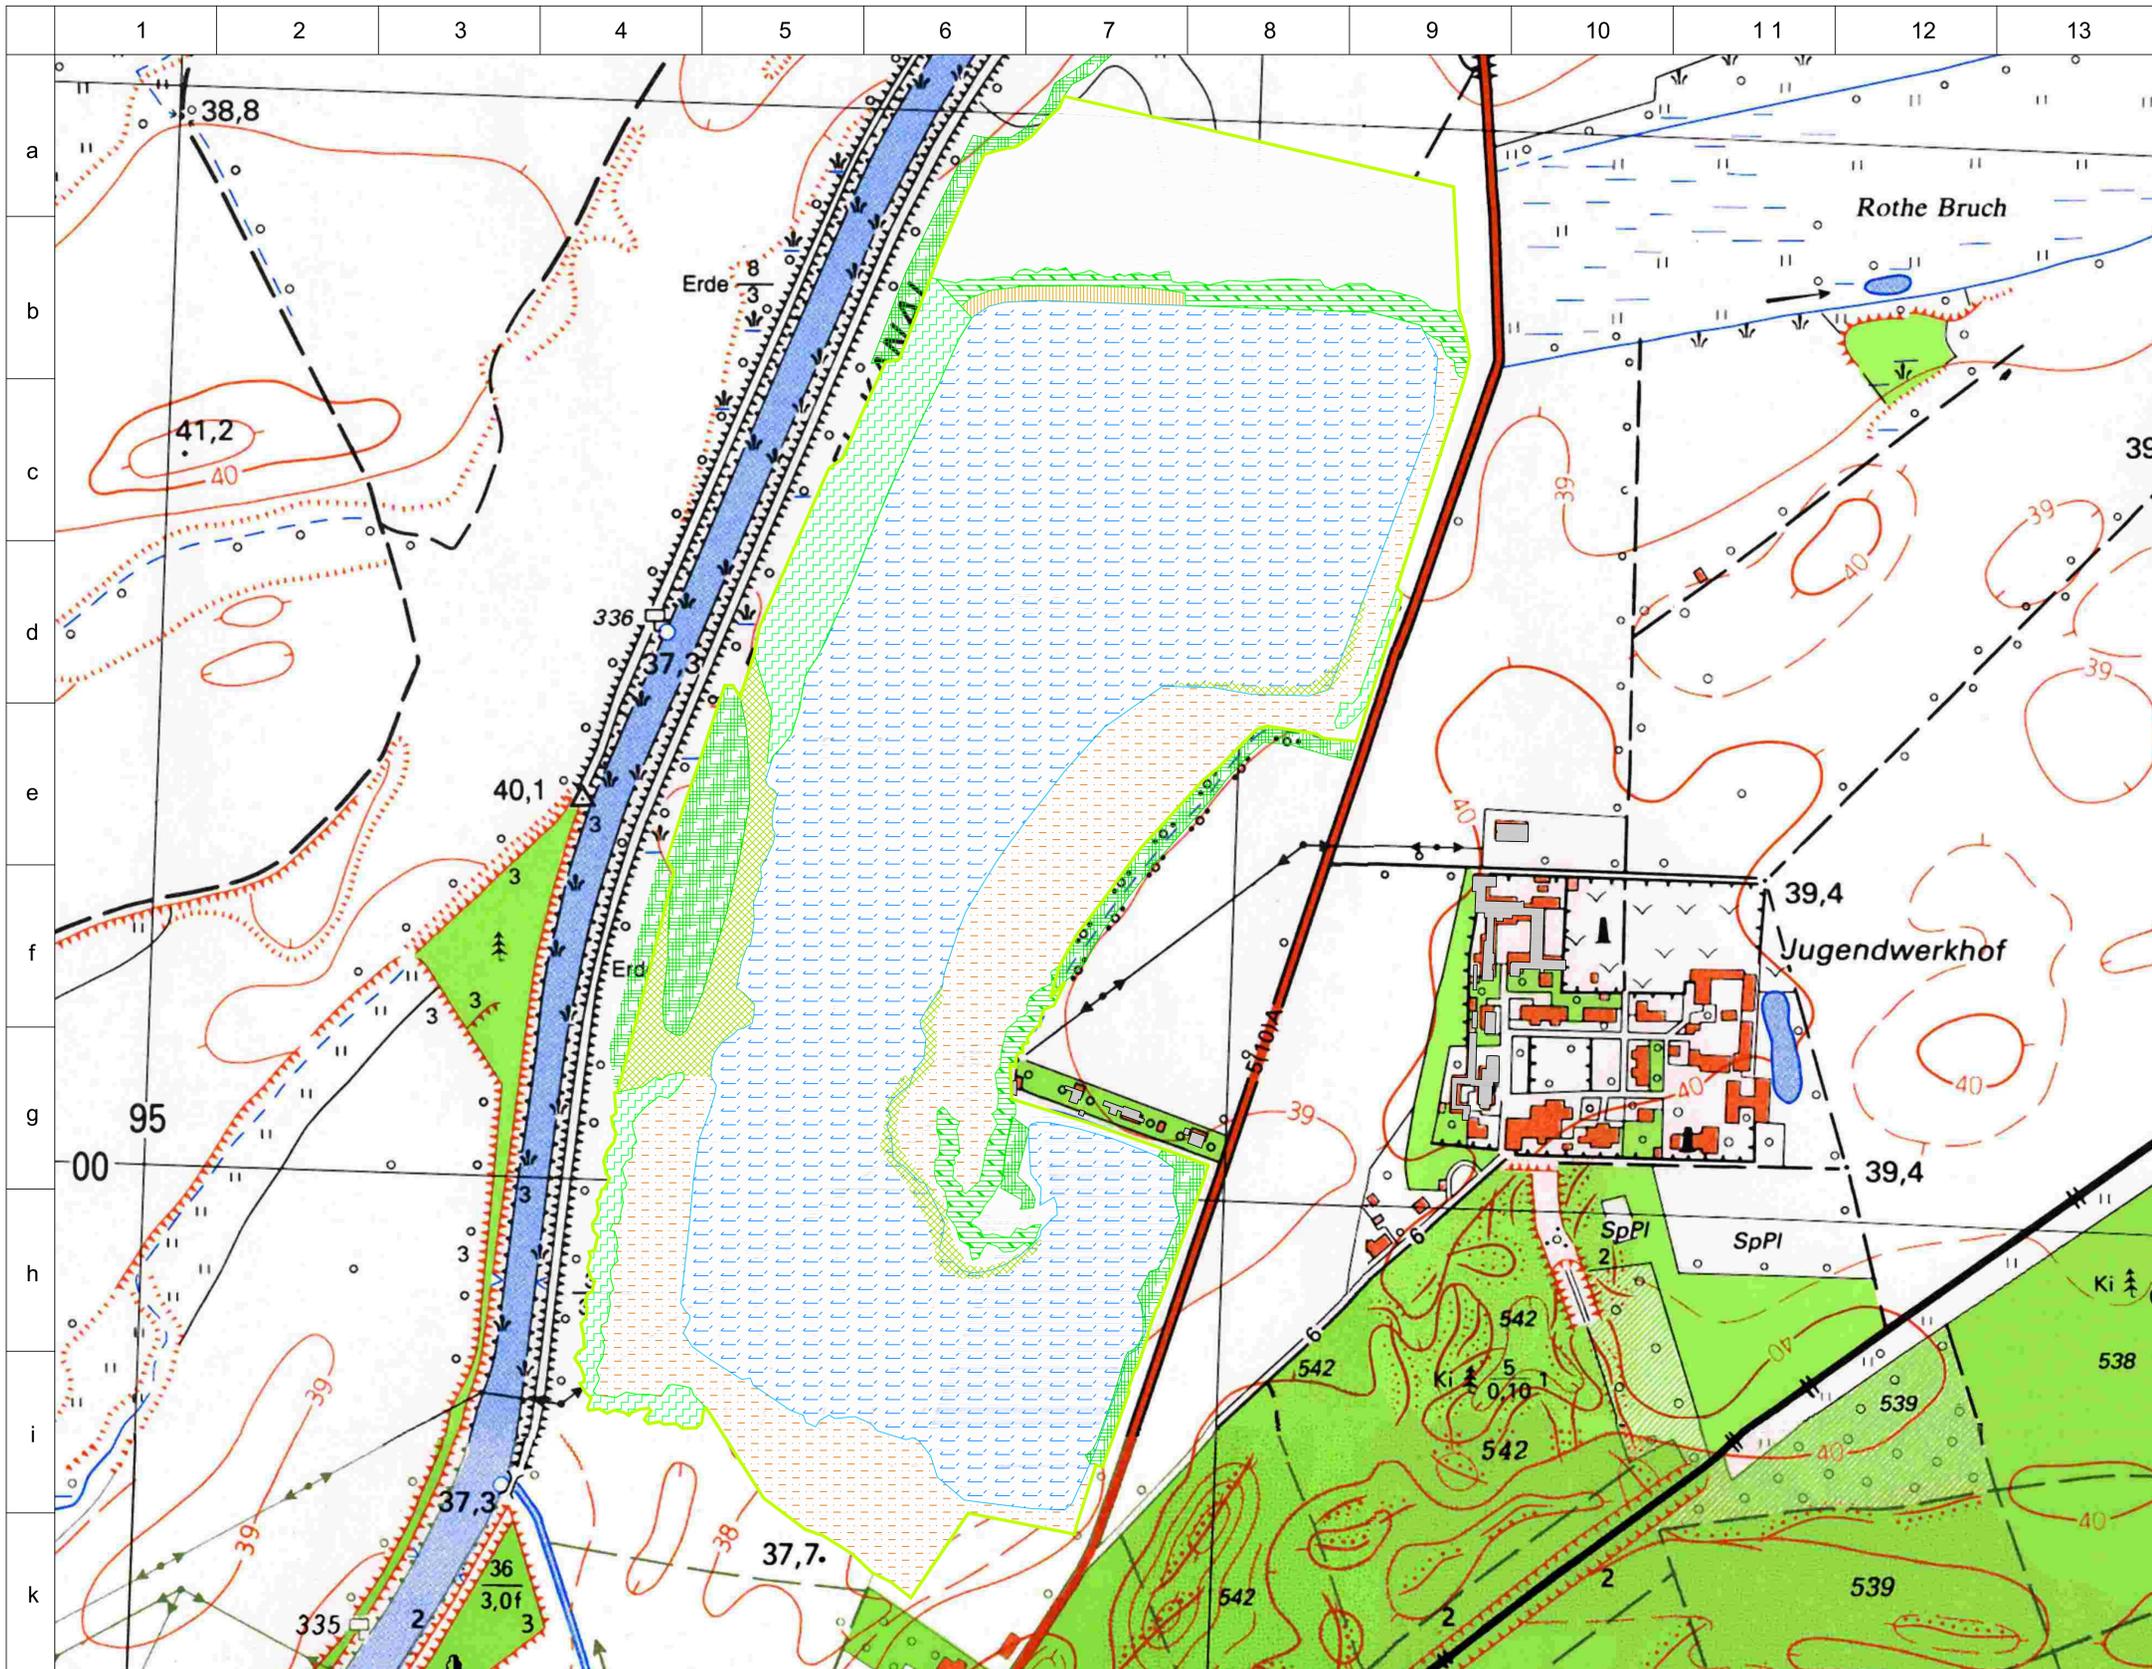

LEGENDE:

- Gesamtfläche Renaturierungsplanung aktuell
 - Vorhandener Gehölzbestand
- Geplante Maßnahmen - Stand 1996**
- Kiessee (naturnahes, nährstoffreiches Abbaugewässer der Flusssauen mit Wassertiefen >5m)
 - Hecken und Gehölzstreifen (Baumhecke) M2, M4
 - Hecken und Gehölzstreifen (Feuchtes Weidengebüsch nährstoffreicher Standorte) M1, M3, M5
 - Anlage eines Steilufers mit Sukzessionsfläche als Brut- und Lebensraum für Uferschwalbe, Eisvogel und Insekten M6
 - Sukzessionsfläche (heterogene Flächen aus Offenboden, Gras- und Staudenfluren und Gebüsch, teilweise Initialpflanzungen) M7, M8, M9
 - Röhrichtflächen (Verlandungsbereich nährstoffreicher Stillgewässer mit Röhricht, teilweise Initialpflanzungen) M10, M11, M12

KARTE 3

Kiessandtagebau Burg-Sachsenkamm
Gilde GmbH

Landschaftspflegerischer Begleitplan
Wiedernutzbarmachung - Planungsstand 1996

verkleinerte Darstellung
M 1 : 6.500




Digitalisiert: Dr.-U.-E. Dorstewitz + Partner

4490800 4491400 4492000

5796200

5795600

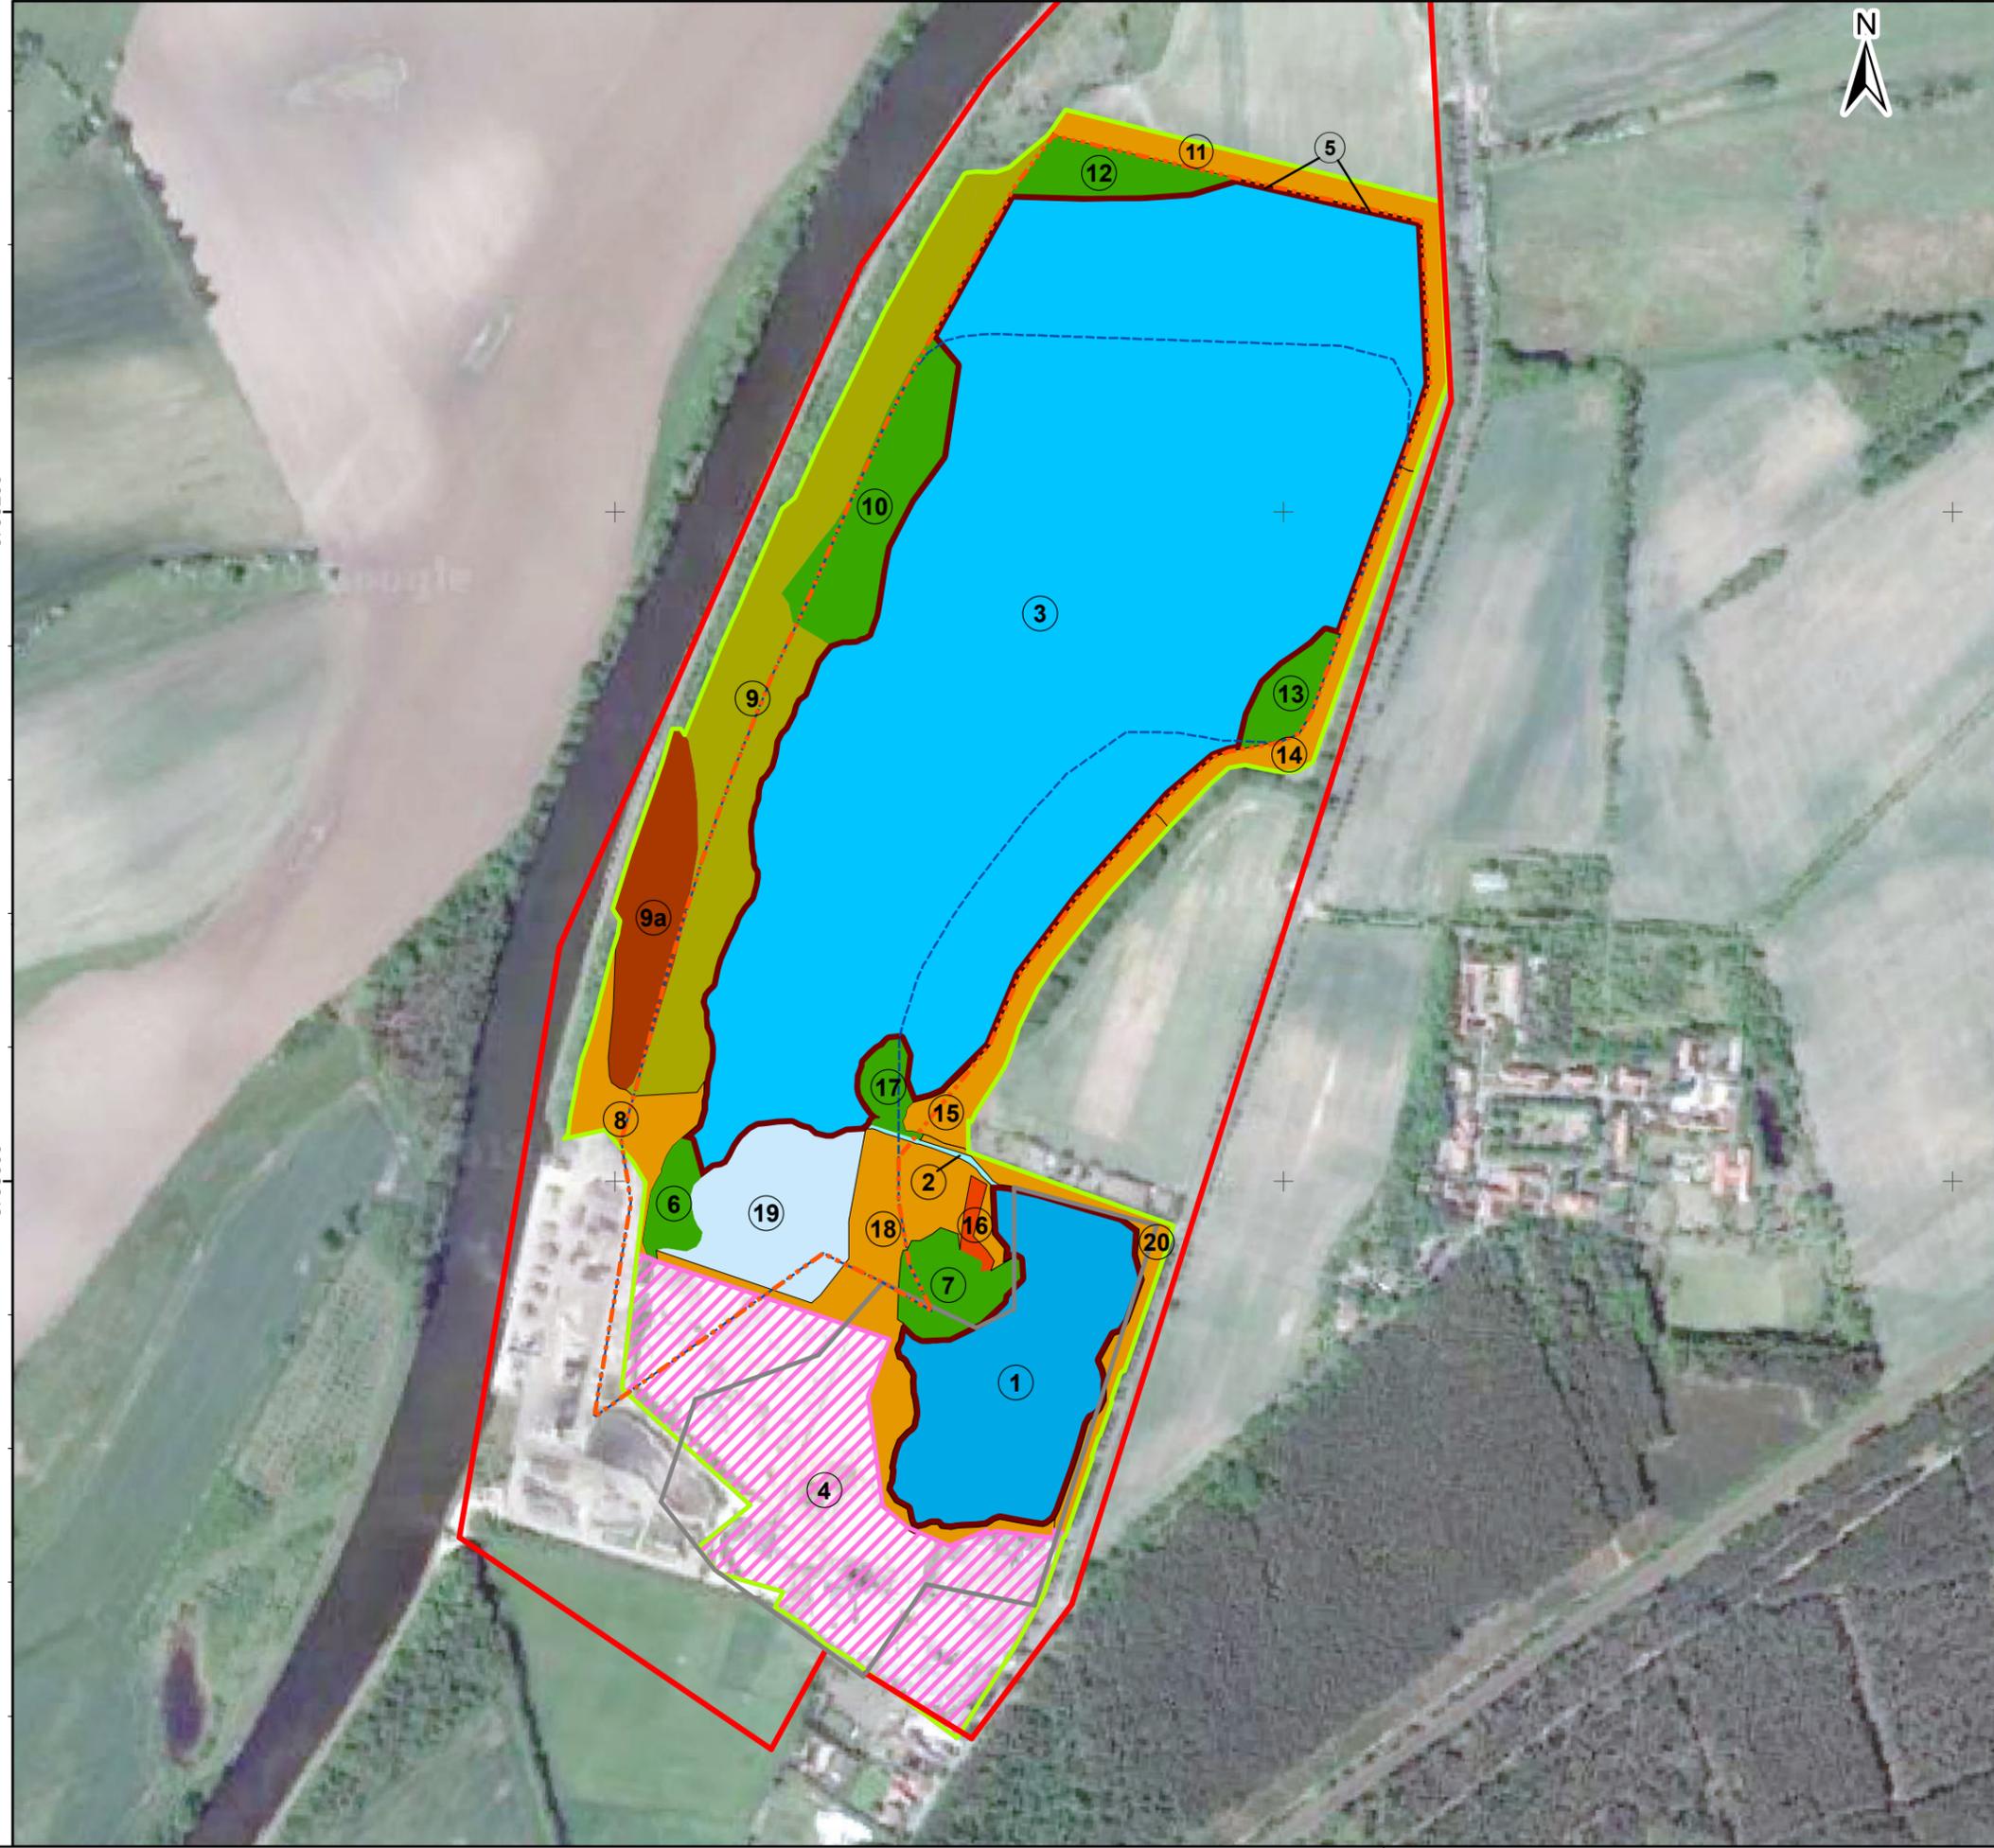

Legende

Grenzen

- Grenze des Abbaufeldes Planfeststellung 2003
- Grenze des Abbaufeldes Planänderung
- Grenze des Bewilligungsfeldes Burg - Sachsenkamm Nr. II-B-f-314/95
- Grenze des Bewilligungsfeldes Burg - Sachsenkamm - Süd Nr. II-B-f-252/93 (erloschen)
- Gesamtfläche Eingriffsbilanzierung (LBP-Maßnahmenbereich)

LBP Maßnahmen

- Altsee (M1a) mit umlaufender Uferzone (M1b)
- Verbindungsgraben (M2)
- Tagebausee (M3) mit umlaufender Uferzone (M5)
- Gewerbegebiet (M4)
- Röhrichtflächen, wechselnde Standorte mit temporären Kleingewässern, Pioniervegetation (M6, M7, M10, M12, M13, M17)
- Ruderalflur, Pioniervegetation, Sukzessionsflächen, z.T. mit Initialpflanzung (M8, M11, M14, M15, M18, M20)
- Gebüschgruppen Weidengebüsch (M9)
- Erhalt Gehölzbestand vorhanden (M9a)
- Erhalt Gehölzbestand Altsee (M16)
- Flachwasserbereich Spülfeld (M19)

Kartengrundlagen:
Google Maps (2019 GeoBasis-DE/BKG)

Auftraggeber:
GILDE GmbH
Parchauer Chaussee
39288 Burg



Auftragnehmer:
HGN Beratungsgesellschaft mbH
Liebknechtstraße 42
39108 Magdeburg



LBP Planänderung Erweiterung
Kiessandtagebau Burg-Sachsenkamm

**Maßnahmenkarte
(Übersicht)**

Bearbeiter:	N. Heinecke	Maßstab:	1:6.000
Projekt-Nr.:	20-182	Karte:	4 A
Datum:	01.11.2021	GILDE_Burg_LBP_Karte_4A_Maßnahmenkarte.mxd	
LS: DHDN 3 Degree Gauss Zone 4 / HS: DHHN 16			