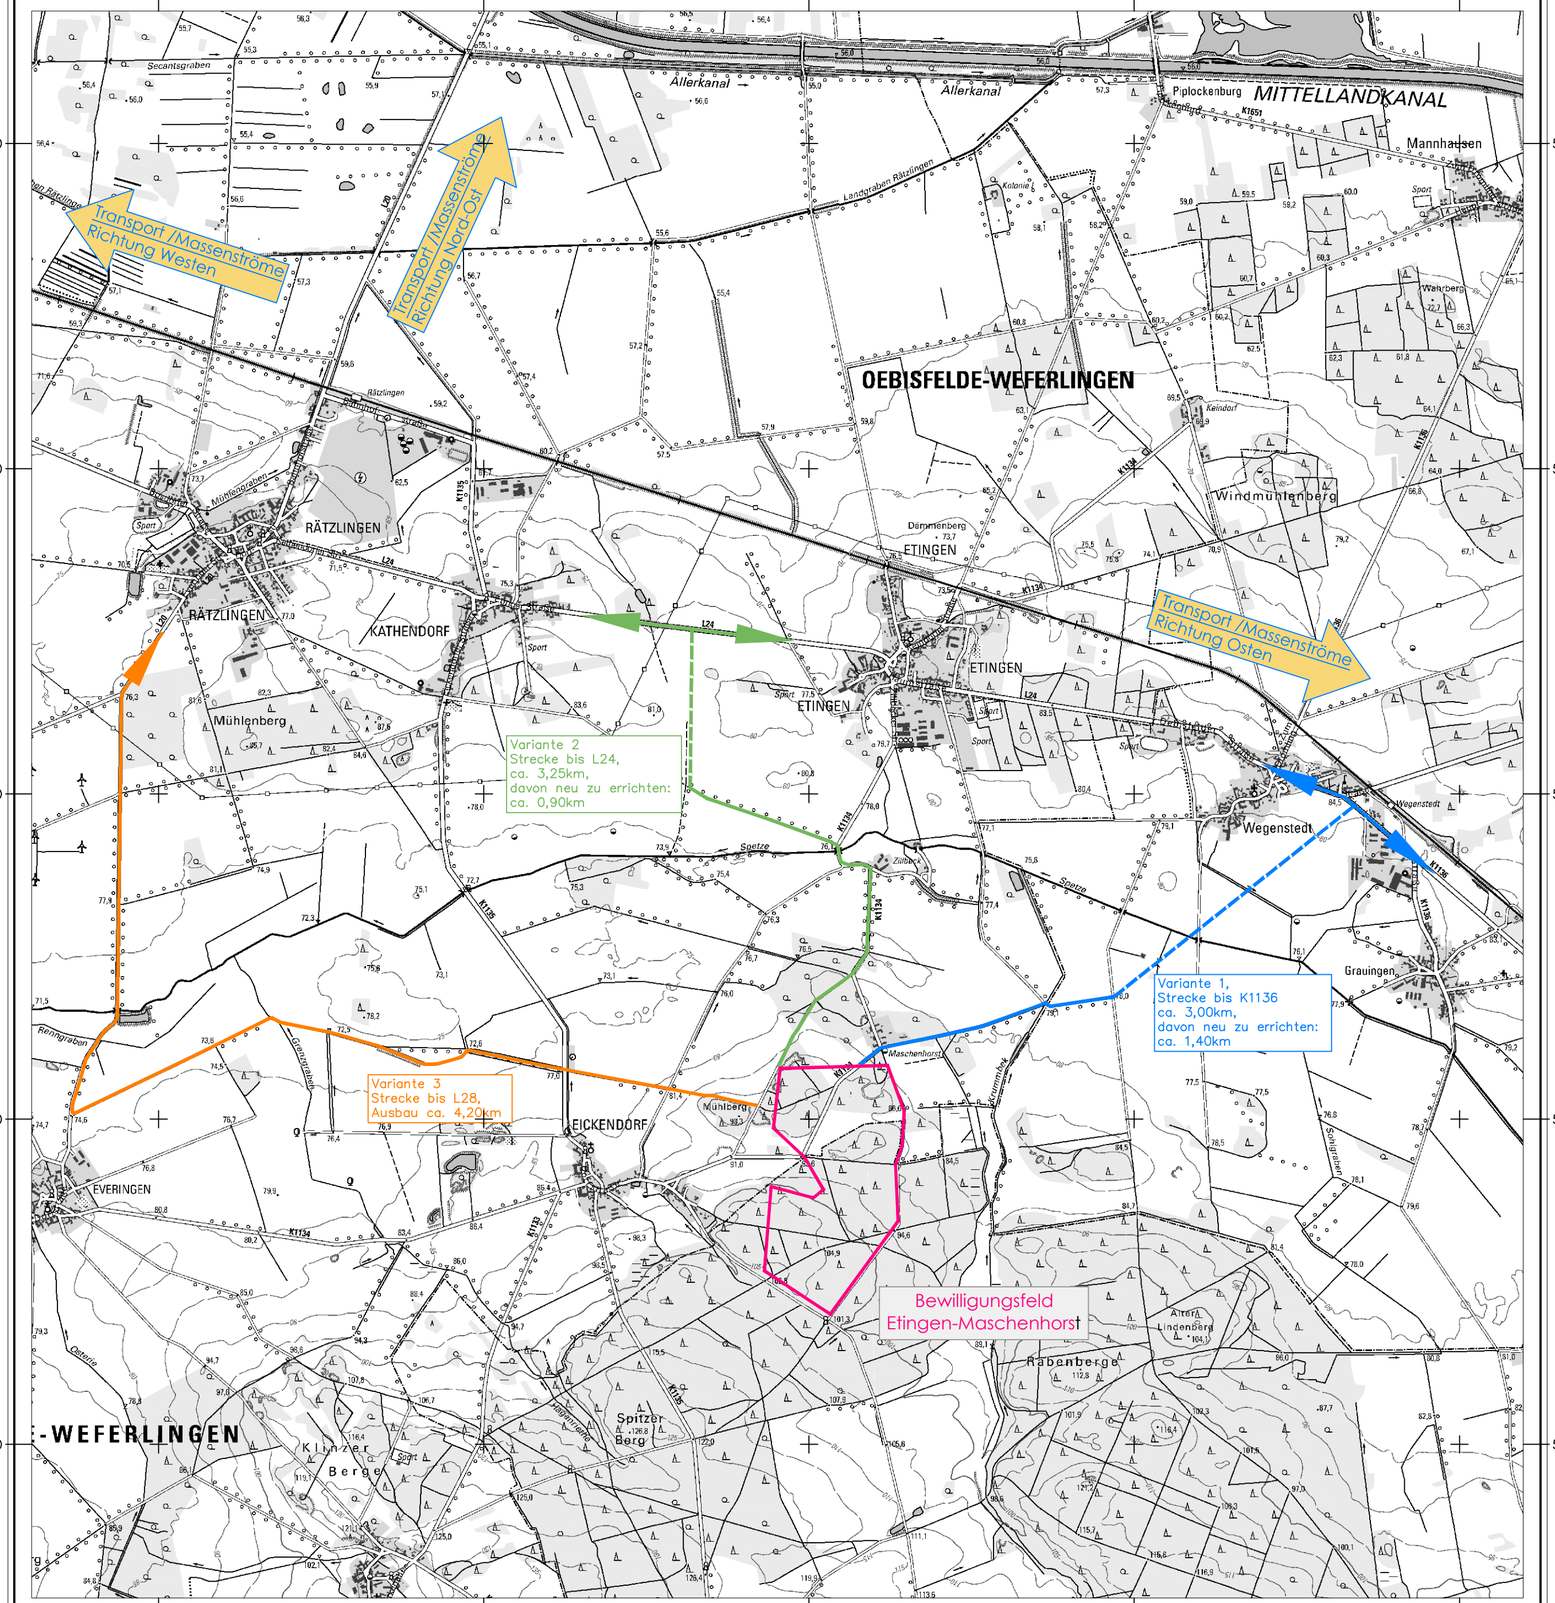

Plangrundlagen (dtk25):

Darstellung auf der Grundlage von
Auszügen aus dem
Landesamt für Vermessung und Geoinformation
Sachsen-Anhalt (LVermGeo)

Otto-von-Guericke-Straße 15
39104 Magdeburg

Telefon: +49 391 567 3063
Telefax: +49 391 567 8686

Bearbeiter: Herr A. Wilhelm

E-Mail:
poststelle.magdeburg@lvermgeo.sachsen-anhalt.de
Internet: http://www.lvermgeo.sachsen-anhalt.de

Datenspezifikation DTK 25:	
Aktenzeichen/Datenabgabe LVermGeo	C22.4-6030025-2018
Bezeichnung	DTK 25-digitale Topographische Karte 1:25.000
Datenart	blattschnittfreie georeferenzierte Rasterdaten
Inhalt/Auflösung	Vollständig/Einzellayer
Georeferenzierung	ETRS89 Standard
Räumliche Gliederung	Rechteck 6,0km x 6,0km
Koordinatensystem Rechteckbox	Lagebezugssystems ETRS89 im Land Sachsen - Anhalt in ESRI-kompatiblen Geoinformationssystemen UTM Zone 32 (Ostwerte 6-stellig)
Gebiet	Koordinate (links unten): x=632000 y=5789240 Koordinate (rechts oben): x=662000 Y=5819240
Auflösung	200 Linien/cm
Datenformat	TIFF-LZW, Farbtiefe 8 bit, RGB-Palette

Nutzungsbedingungen (dtk25):

Mit Erlaubnis des
Landesamt für Vermessung und Geoinformation
Sachsen-Anhalt (LVermGeo)
Datenbestand vom: 26.11.2018

Aktenzeichen: C22.4-6030025-2018
(Bereitstellung, Nutzung, Lizensierung)

Koordinaten:
ETRS89_UTM32,
GRS80-Erdellipsoid,
European Terresstrial Reference
System 1989 (ETRS 89)

EPSG: 25832
UTM zone: ETRS89/UTM zone 32N

1.000 500 0 500 1.000 1.500 M 1: 25.000

Nr.:	Änderung: Art, Umfang, Ursache	Datum, Name

Auftraggeber:

Matthäi Bauunternehmen GmbH & Co. KG
Bahnhofstraße 51a
39 576 Stendal
Tel. 03931 / 25280

Projekt: Vorbereitung auf das bergrechtliches Planfeststellungsverfahren für den Hartsteintagebau Etingen-Maschenhorst
aktuell: Tischvorlage zur Durchführung Scopingverfahren

Projekt-Nr.: 098.001.01.
(Entwurfsplanung)

Benennung: Übersicht mögliche Verkehrsführung

Maßstab: 1: 25.000

Planverfasser:

UmweltProjekt Ingenieurgesellschaft mbH
Hauptsitz
Breite Straße 30
D-39576 Stendal

Datum:	Gezeichnet:	Bearbeitet:	Geprüft:	Datei (AutoCAD Civil 3D 2016):	Zeichng.-Nr.:	Anlage:
07/2020	F. Stumpe	F. Stumpe	A. Palm	übersicht dtk 25_mögl verkehrsführung.dwg	03-05	5

n:\upl\projekte\laufend\098 matthäi\001 hartsteintagebau etingen-maschenhorst\01 beratungsleistungen\cad\dwg\hoai-3_scoping\übersicht dtk 25_mögl verkehrsführung.dwg
aktuelles Datum: 15.07.2020