


Südwest

Nordost

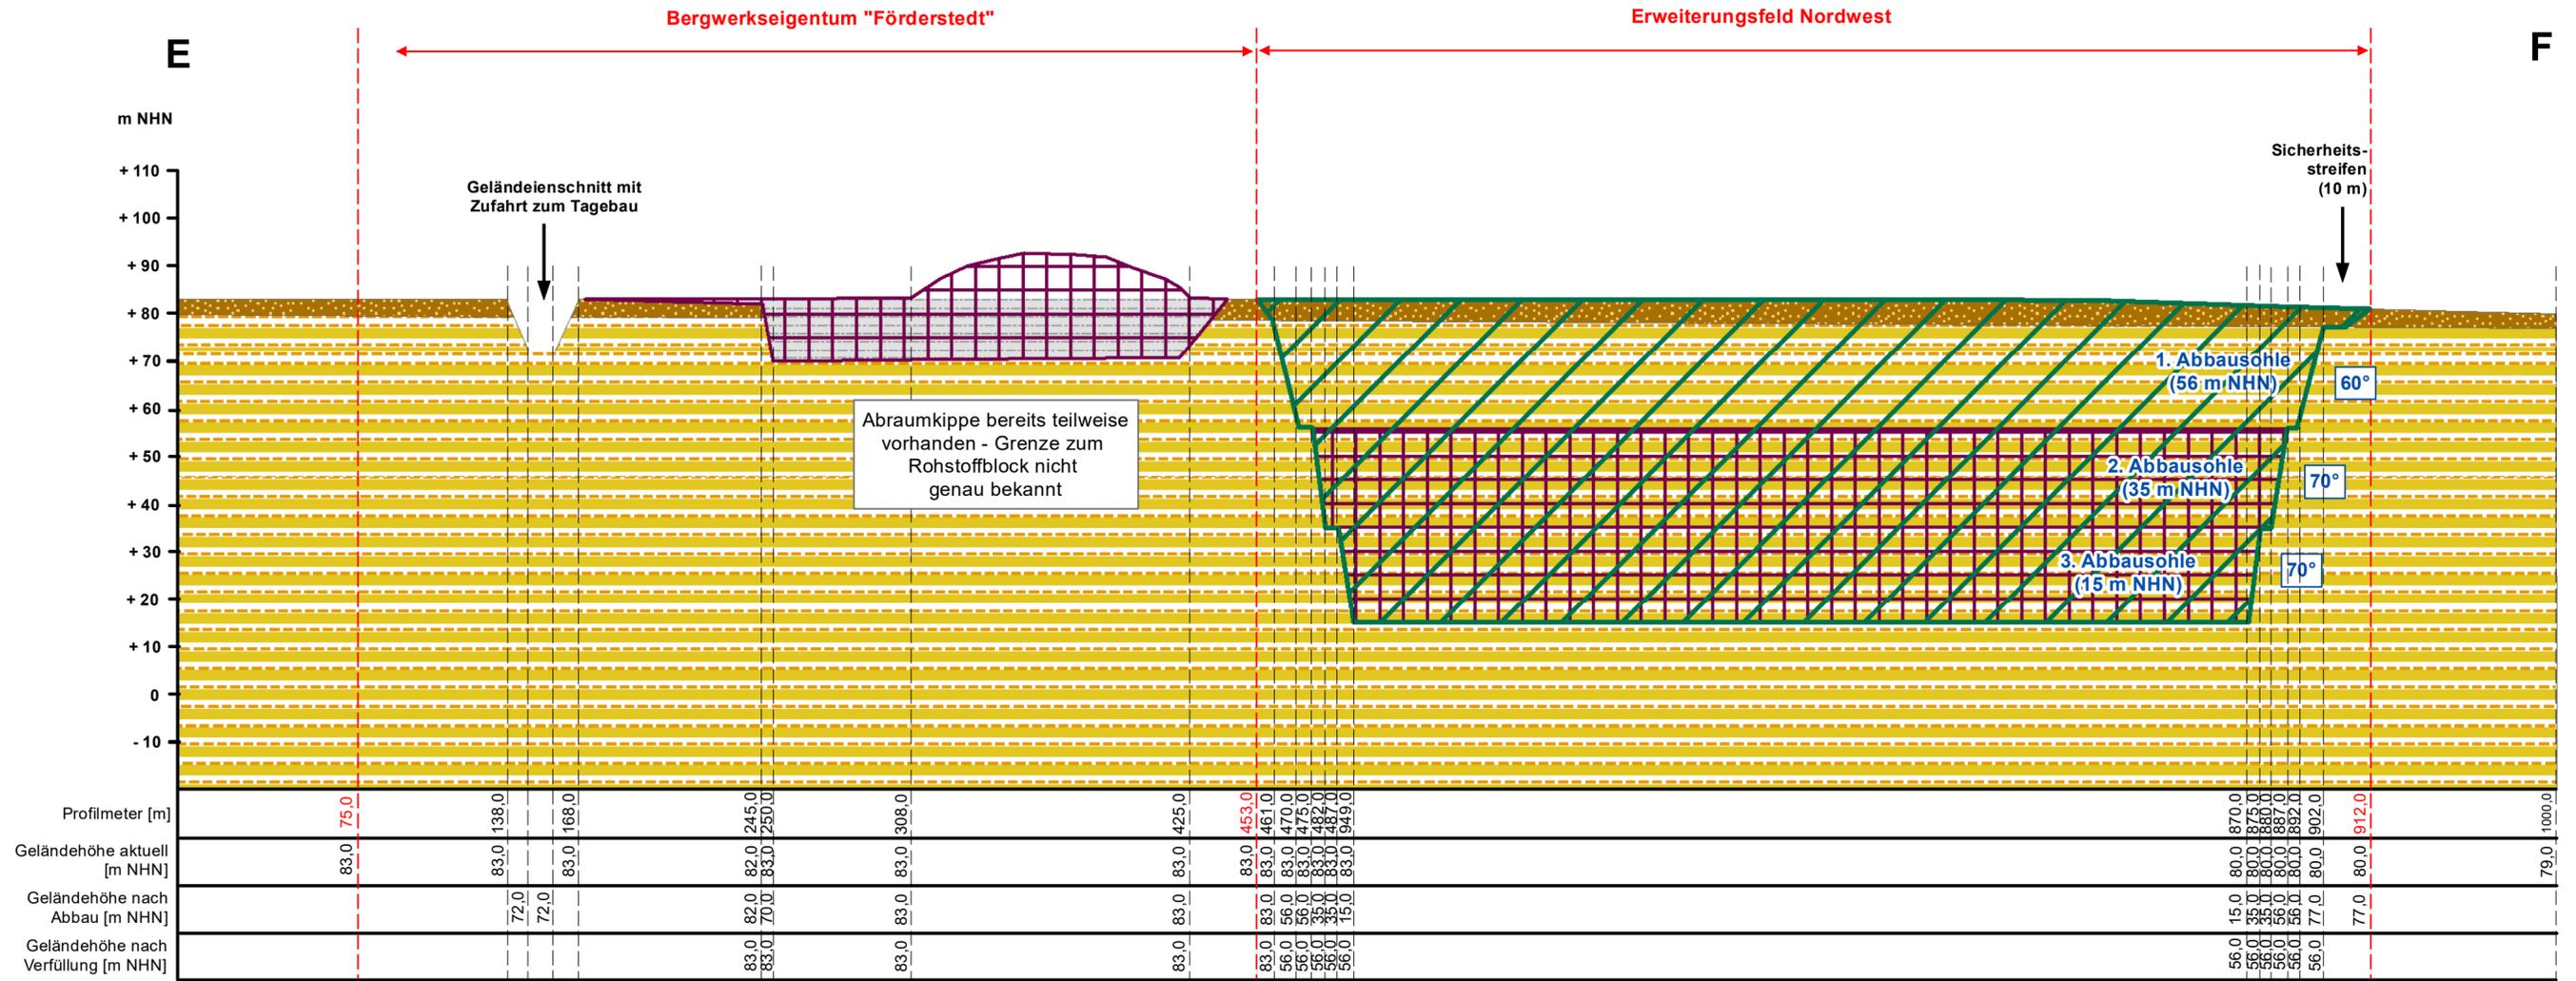

- Abraum
- Rohstoff
- Rohstoff bereits abgebaut
- Abbaublock
- Abraumkippe

Projekt:	KALKSTEINTAGEBAU FÖRDERSTEDT ERWEITERUNG	
	Obligatorischer Rahmenbetriebsplan nach §§ 52 Abs. 2a BBergG	
Planbezeichnung:	Profilschnitt des Tagebaus im Planzustand Schnitt E - F	
	Anlage: 16.3	Maßstab: LM 1 : 2.000 HM 1 : 1.000
Vorhabensträger:	CIECH Soda Deutschland GmbH & Co. KG An der Löderburger Bahn 4A, 39418 Staßfurt	
Bearbeiter:	R. Meinecke	Zeichner: M. Gemeinhardt
Datum:	22.04.2024	
Büro für Verfahrensmanagement und Umweltgutachten Dipl.-Ing. Ronald Meinecke Berliner Straße 59 14542 Werder (Havel)		