


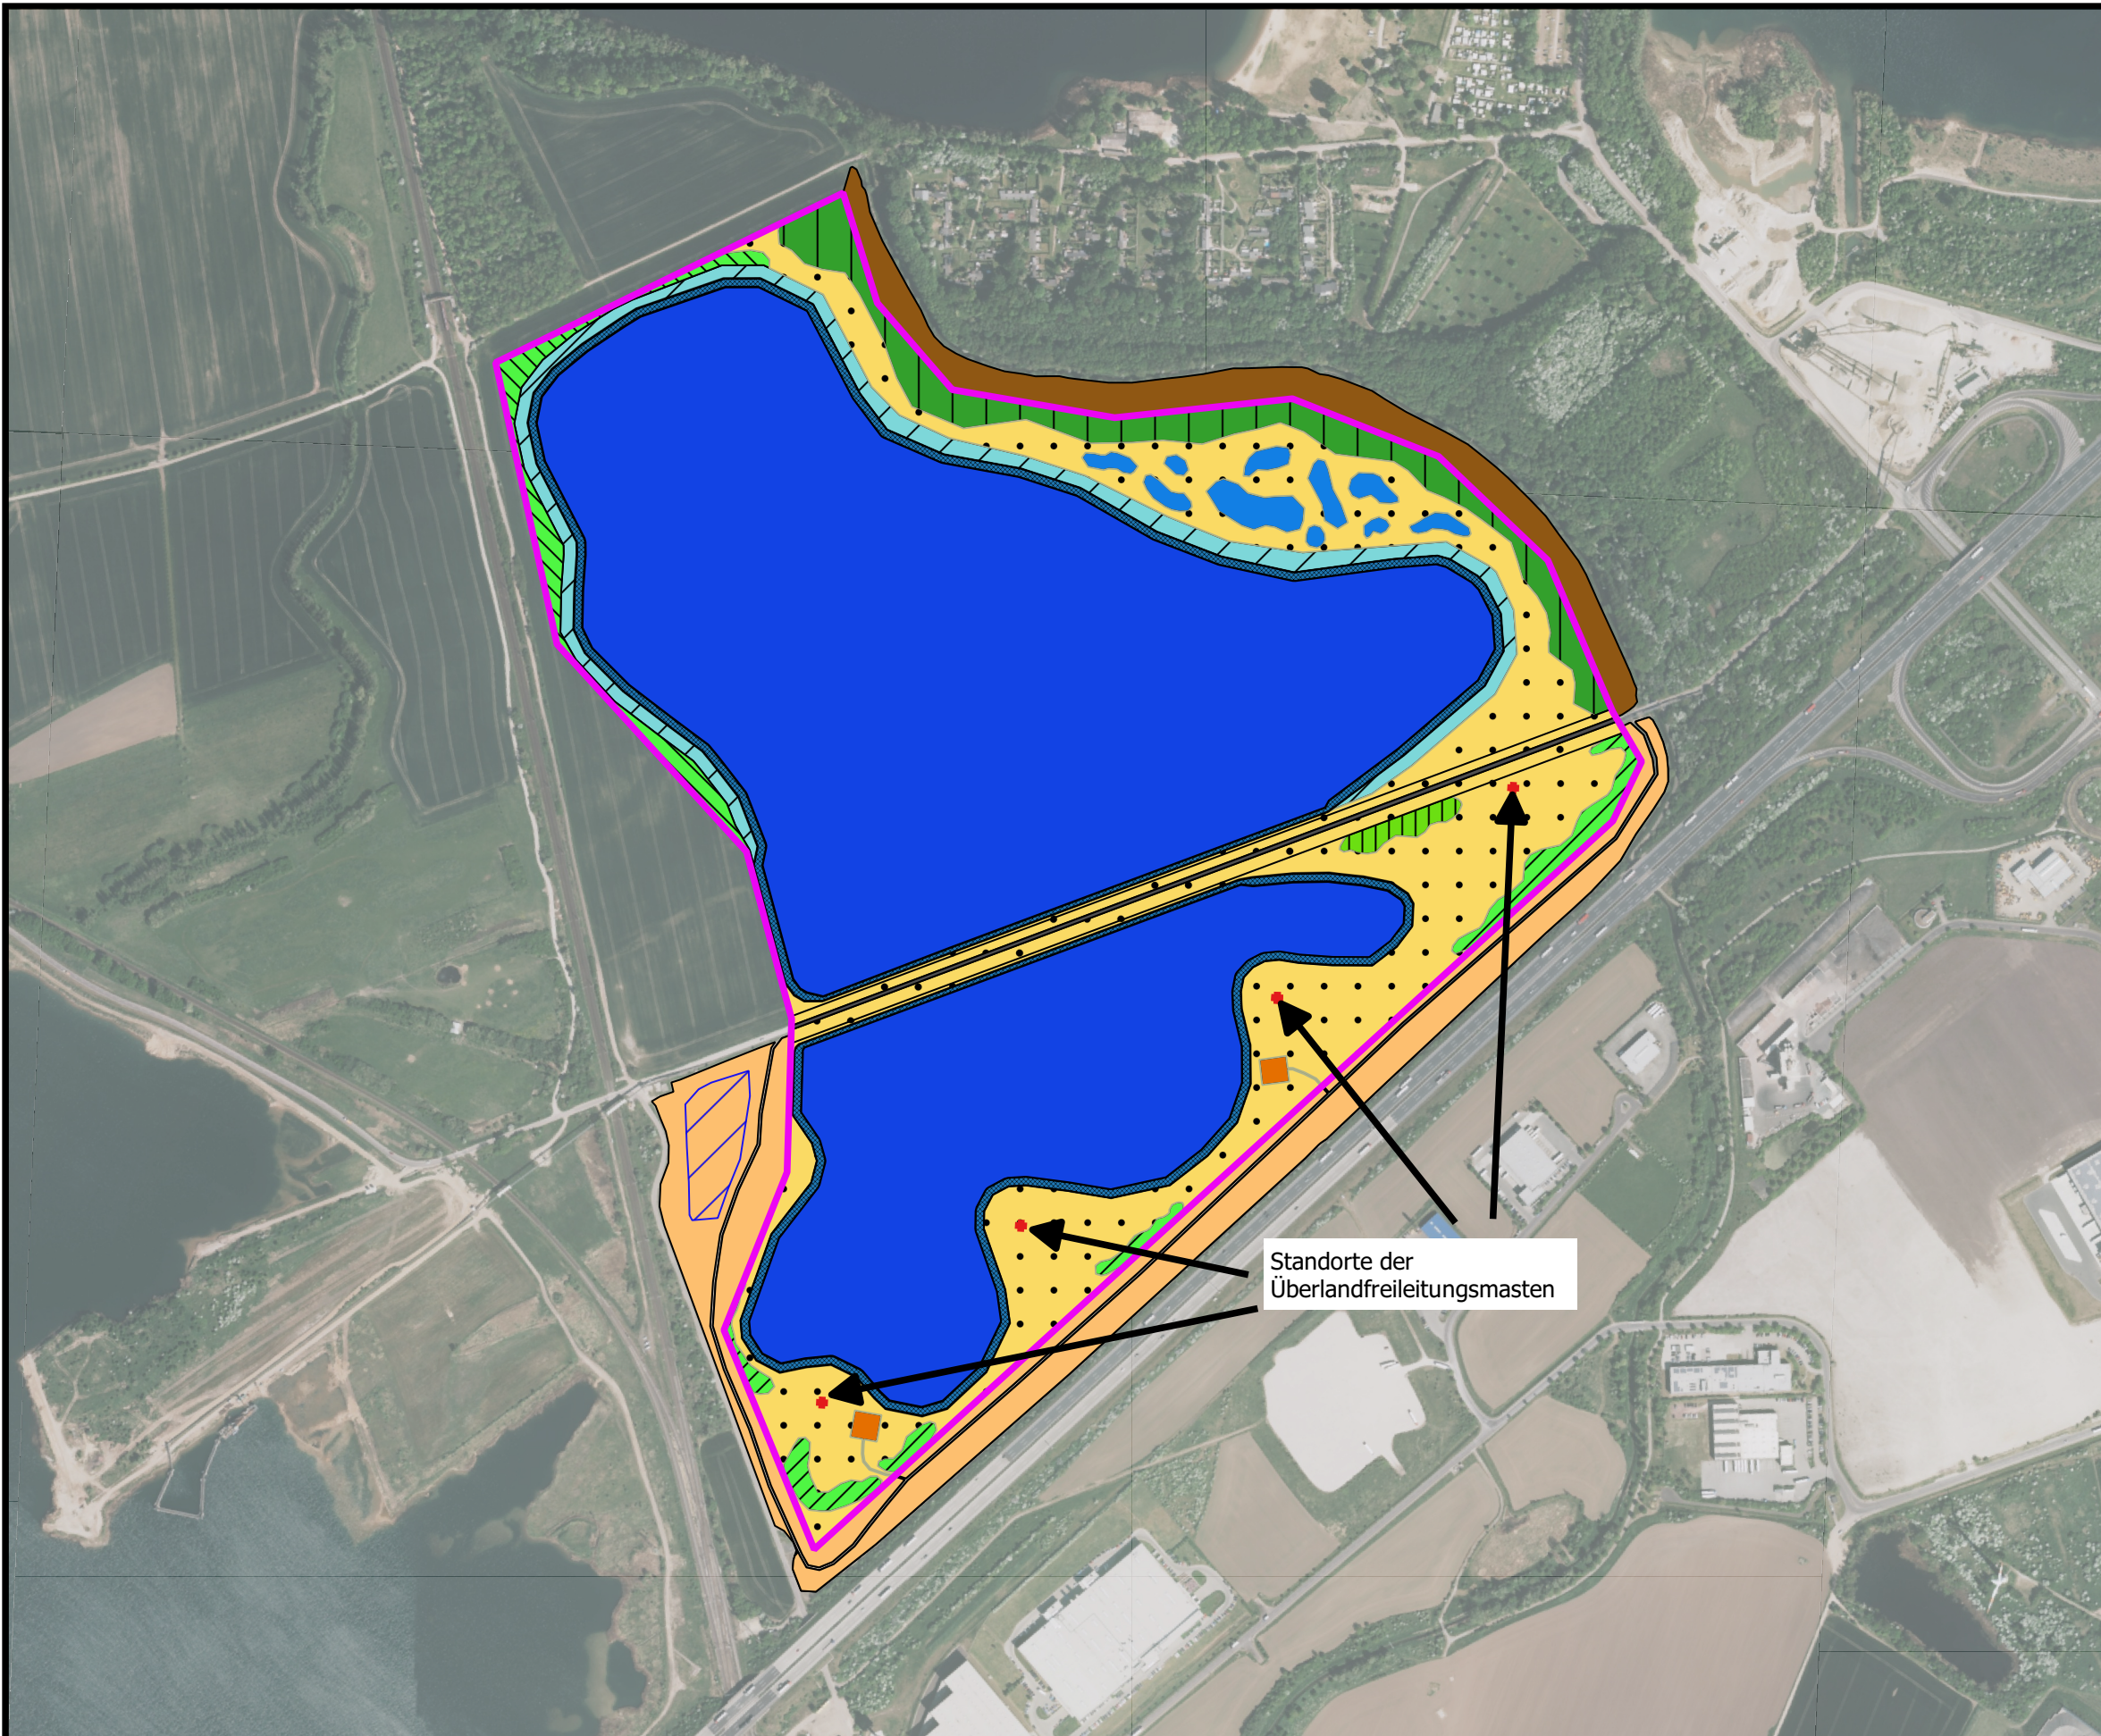

- Legende
- Antragsfläche
- Maßnahme
- M_Komp_1-1 (M_CEF_2) - Gehölzpflanzungen
 - M_Komp_1-1-1: Anlage Mischbestand Laubholz
 - M_Komp_1-1-2: Anlage Feldgehölz
 - M_Komp_1-1-3: Anlage Weidengebüsch
 - M_Komp_1-1-4: Anlage Gebüsche frischer Standorte
 - M_Komp_1-2: Anlage Abbaugewässer
 - M_Komp_1-3: Anlage Kleingewässer
 - M_Komp_1-4: Schaffung von Verlandungszonen mit Pionervegetation
 - M_Komp_1-5: Anlage von Röhrichten
 - M_Komp_1-6: Schaffung von Ruderalfluren auf aufgelassenen Kiesentnahmeflächen
 - M_Komp_1-7: Aussichts- und Ruheplätze
 - M_Komp_1-8: Erhaltung des Wegenetzes / Anlage eines Rundweges
 - M_Komp_2: Naturschutzfachliche Aufwertung ausserhalb der Antragsfläche in der Kompensationsfläche Nord
 - M_Komp_3-1: Naturschutzfachliche Aufwertung ausserhalb der Antragsfläche in der Kompensationsfläche Süd durch Extensivierung von Äckern
 - M_Komp_3-2: Naturschutzfachliche Aufwertung ausserhalb der Antragsfläche in der Kompensationsfläche Süd durch Anlage einer Feuchtstelle im Acker

Kies- und Baustoffwerke Barleben GmbH & Co. KG
Wiedersdorfer Straße 3
39126 Magdeburg
Rahmenbetriebsplan nach § 52 Abs. 2a BBergG
für den "Kiessandtagebau Großer Anger"
Anlage 14 - Umweltbericht - Anhang 6

Beiblatt 2
Endzustand nach Wiedernutzbarmachung und Kompensation

Maßstab 1 : 7.500

0 100 200 300 400 m

Norden

Dr. Fahlbusch + Partner
Sachverständigenbüro für Steine und Erden,
Büro für angewandte Biologie und
Tagebaurenaturierung
Sorge 29
38678 Clausthal-Zellerfeld

Bearbeiter: Th. Dunz, R. Wasmund
Bearbeitungsstand: November 2018

1 - Geobasisdaten des Landesamtes für Vermessung und Geoinformation Sachsen-Anhalt (LVermGeo)
2 - Eigene Begehungen 2015/2016