



# Schnittdarstellung 1a --- 1b

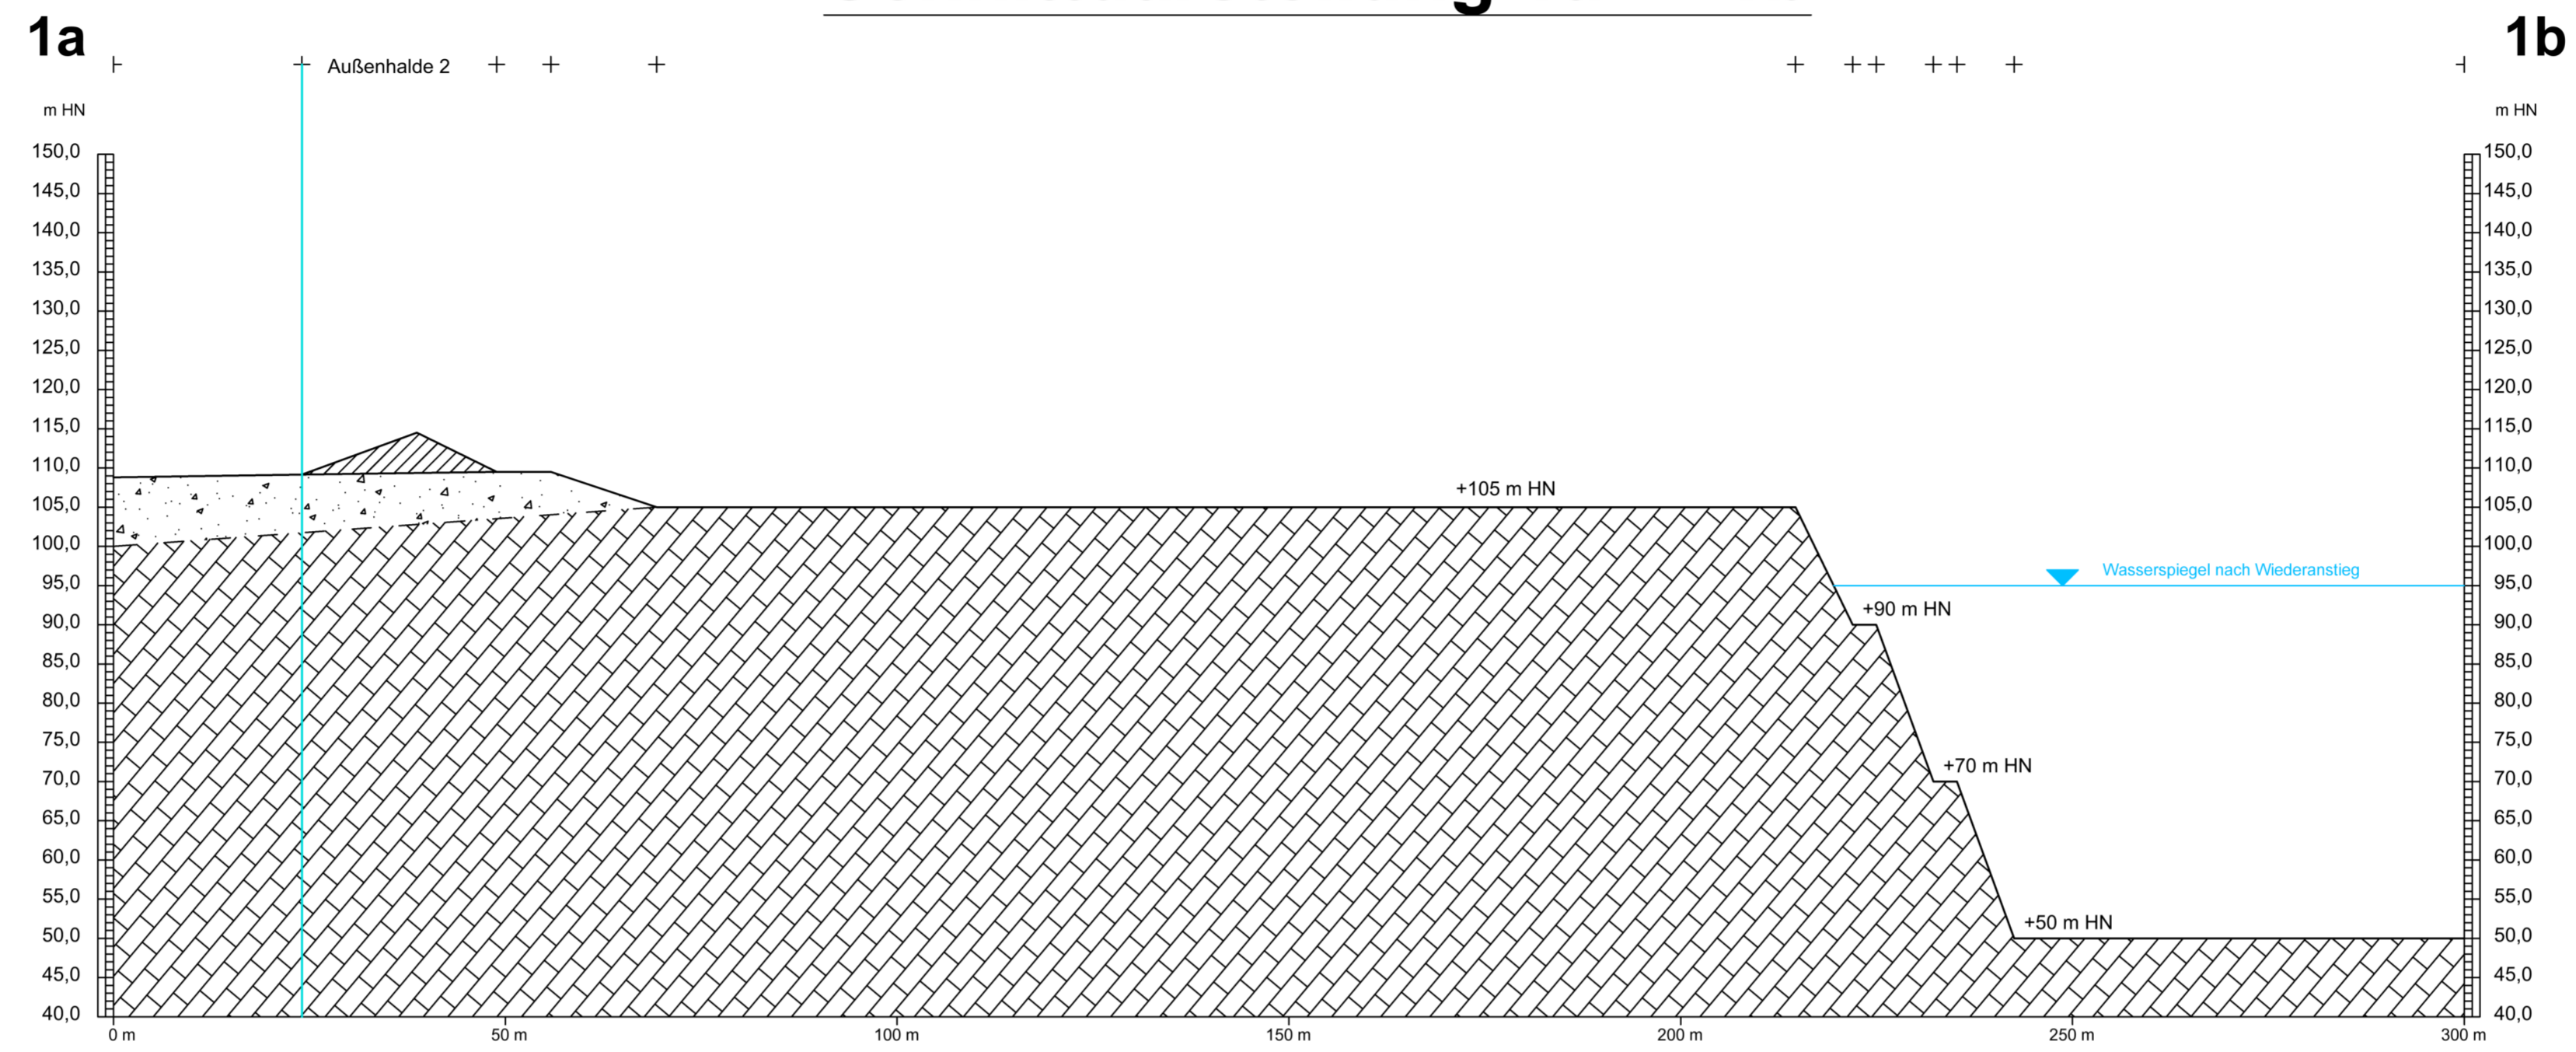

# Schnittdarstellung 2a --- 2b

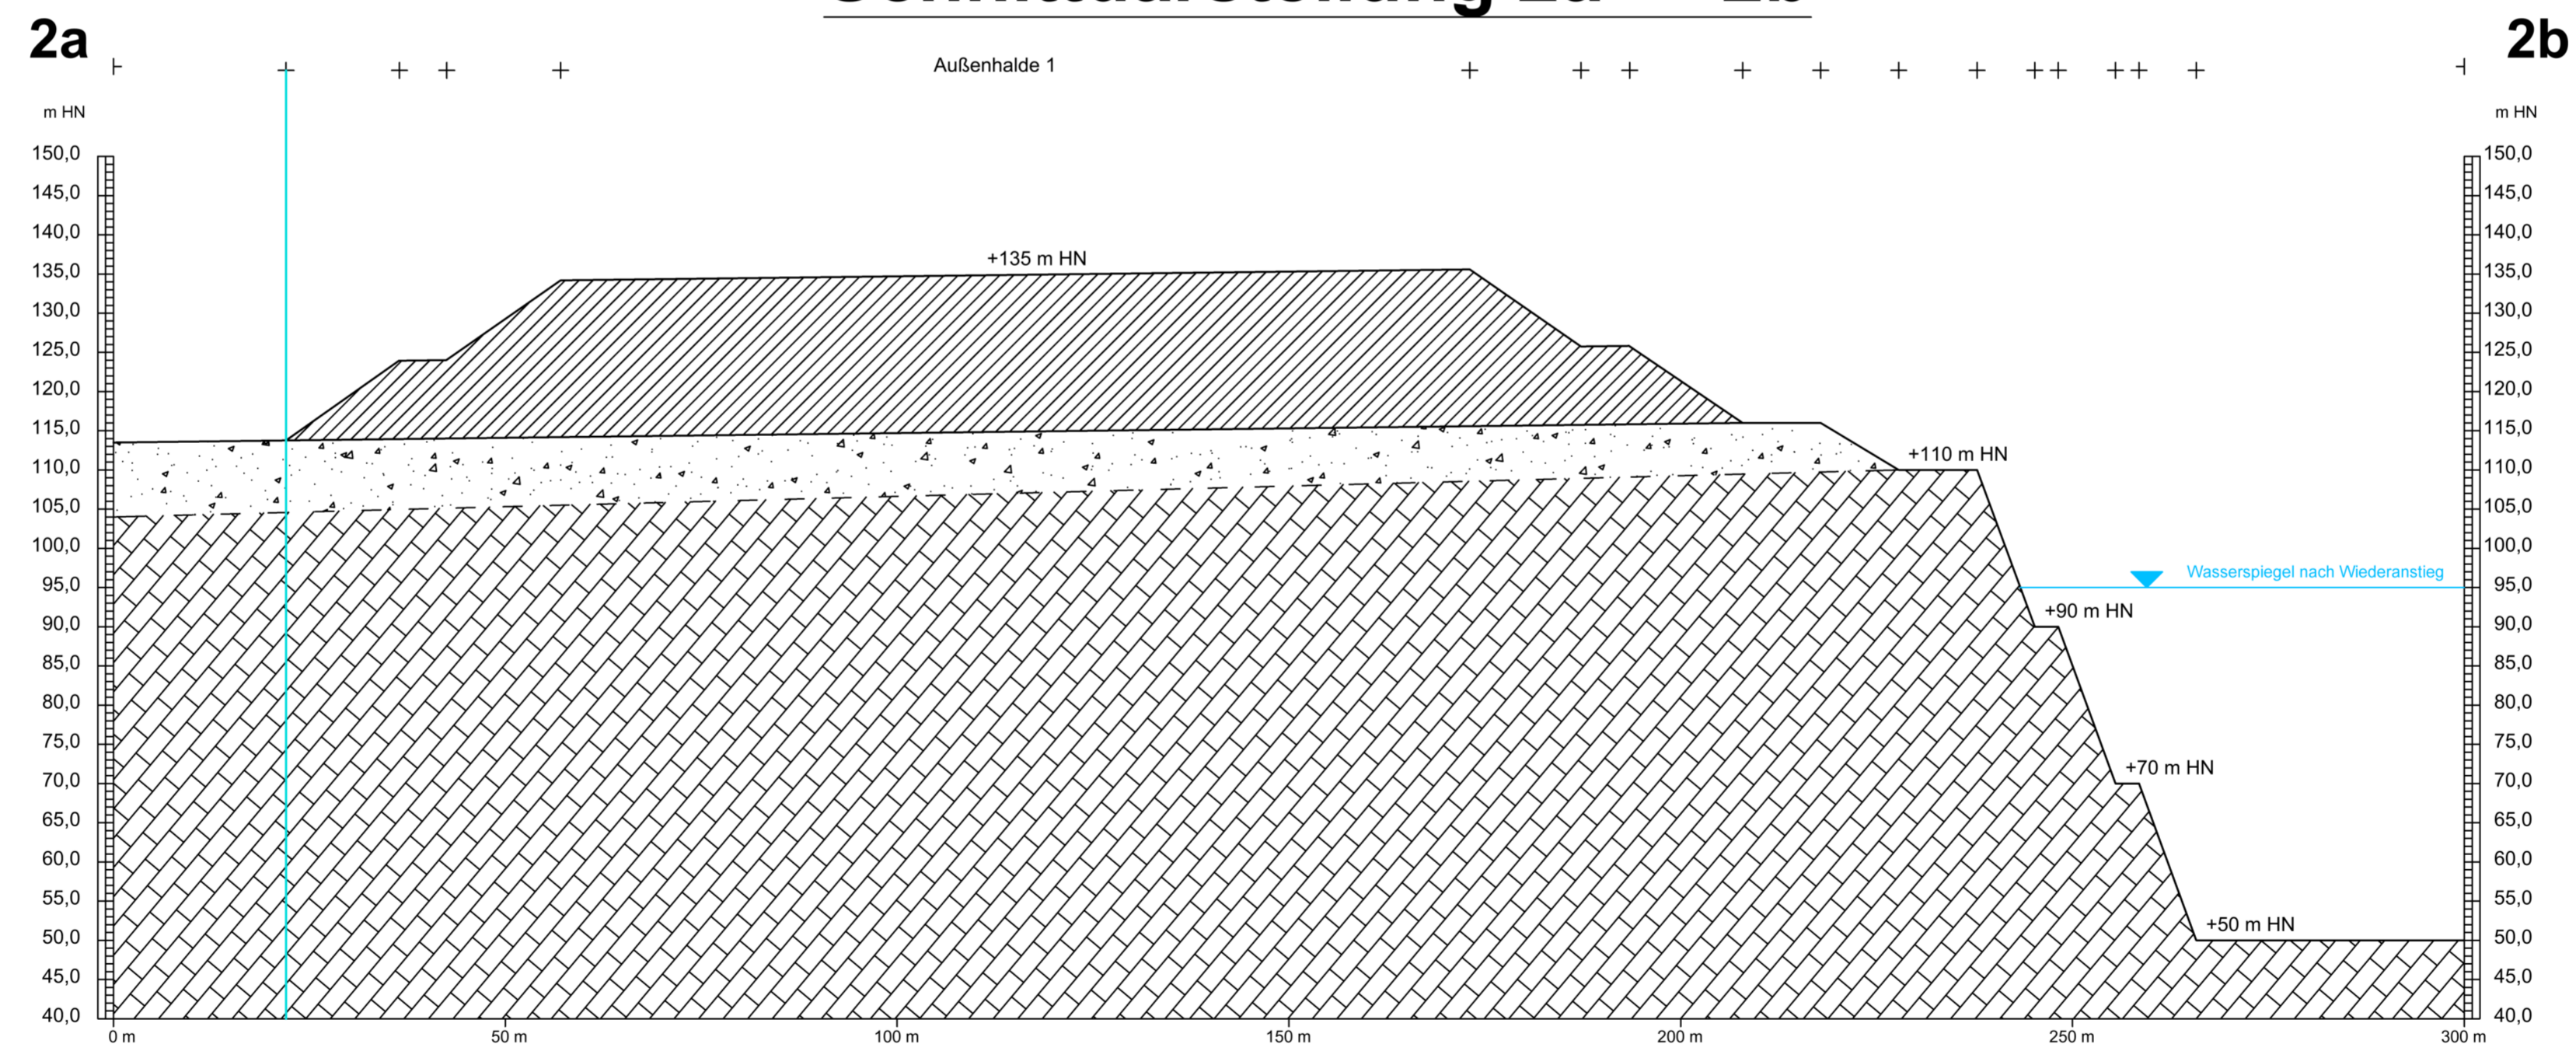

Bearbeiter:  
 Dr. G. Eyssen  
 Dr. Fahbusch + Partner  
 Sachverständigenbüro für Steine und Erden  
 Büro für angewandte Biologie und Tagebaurenaturierung  
 Sorge 29  
 38678 Clausthal-Zellerfeld  
 Tel.: 05323/71583-0 Fax: 05323/71583-8

**Legende:**

- 
- Grenze der betrieblich genutzten Fläche
- 
- Überdeckung Abraum / Oberboden
- 
- Porphyr
- 
- Außenhalden
- 
- Wasserspiegel nach Wiederanstieg

Anlage 16/1

Bearbeitungsstand:  
 November 2023


Gesteine zur Herstellung von Schotter und Splitt  
 Mitteldeutsche Baustoffe GmbH  
 Hartsteintagebau NIEMBERG / BRACHSTEDT

Schnittdarstellungen 1 und 2 zu Anlage 14/4



Maßstab 1 : 750



### Schnittdarstellung 3a --- 3b

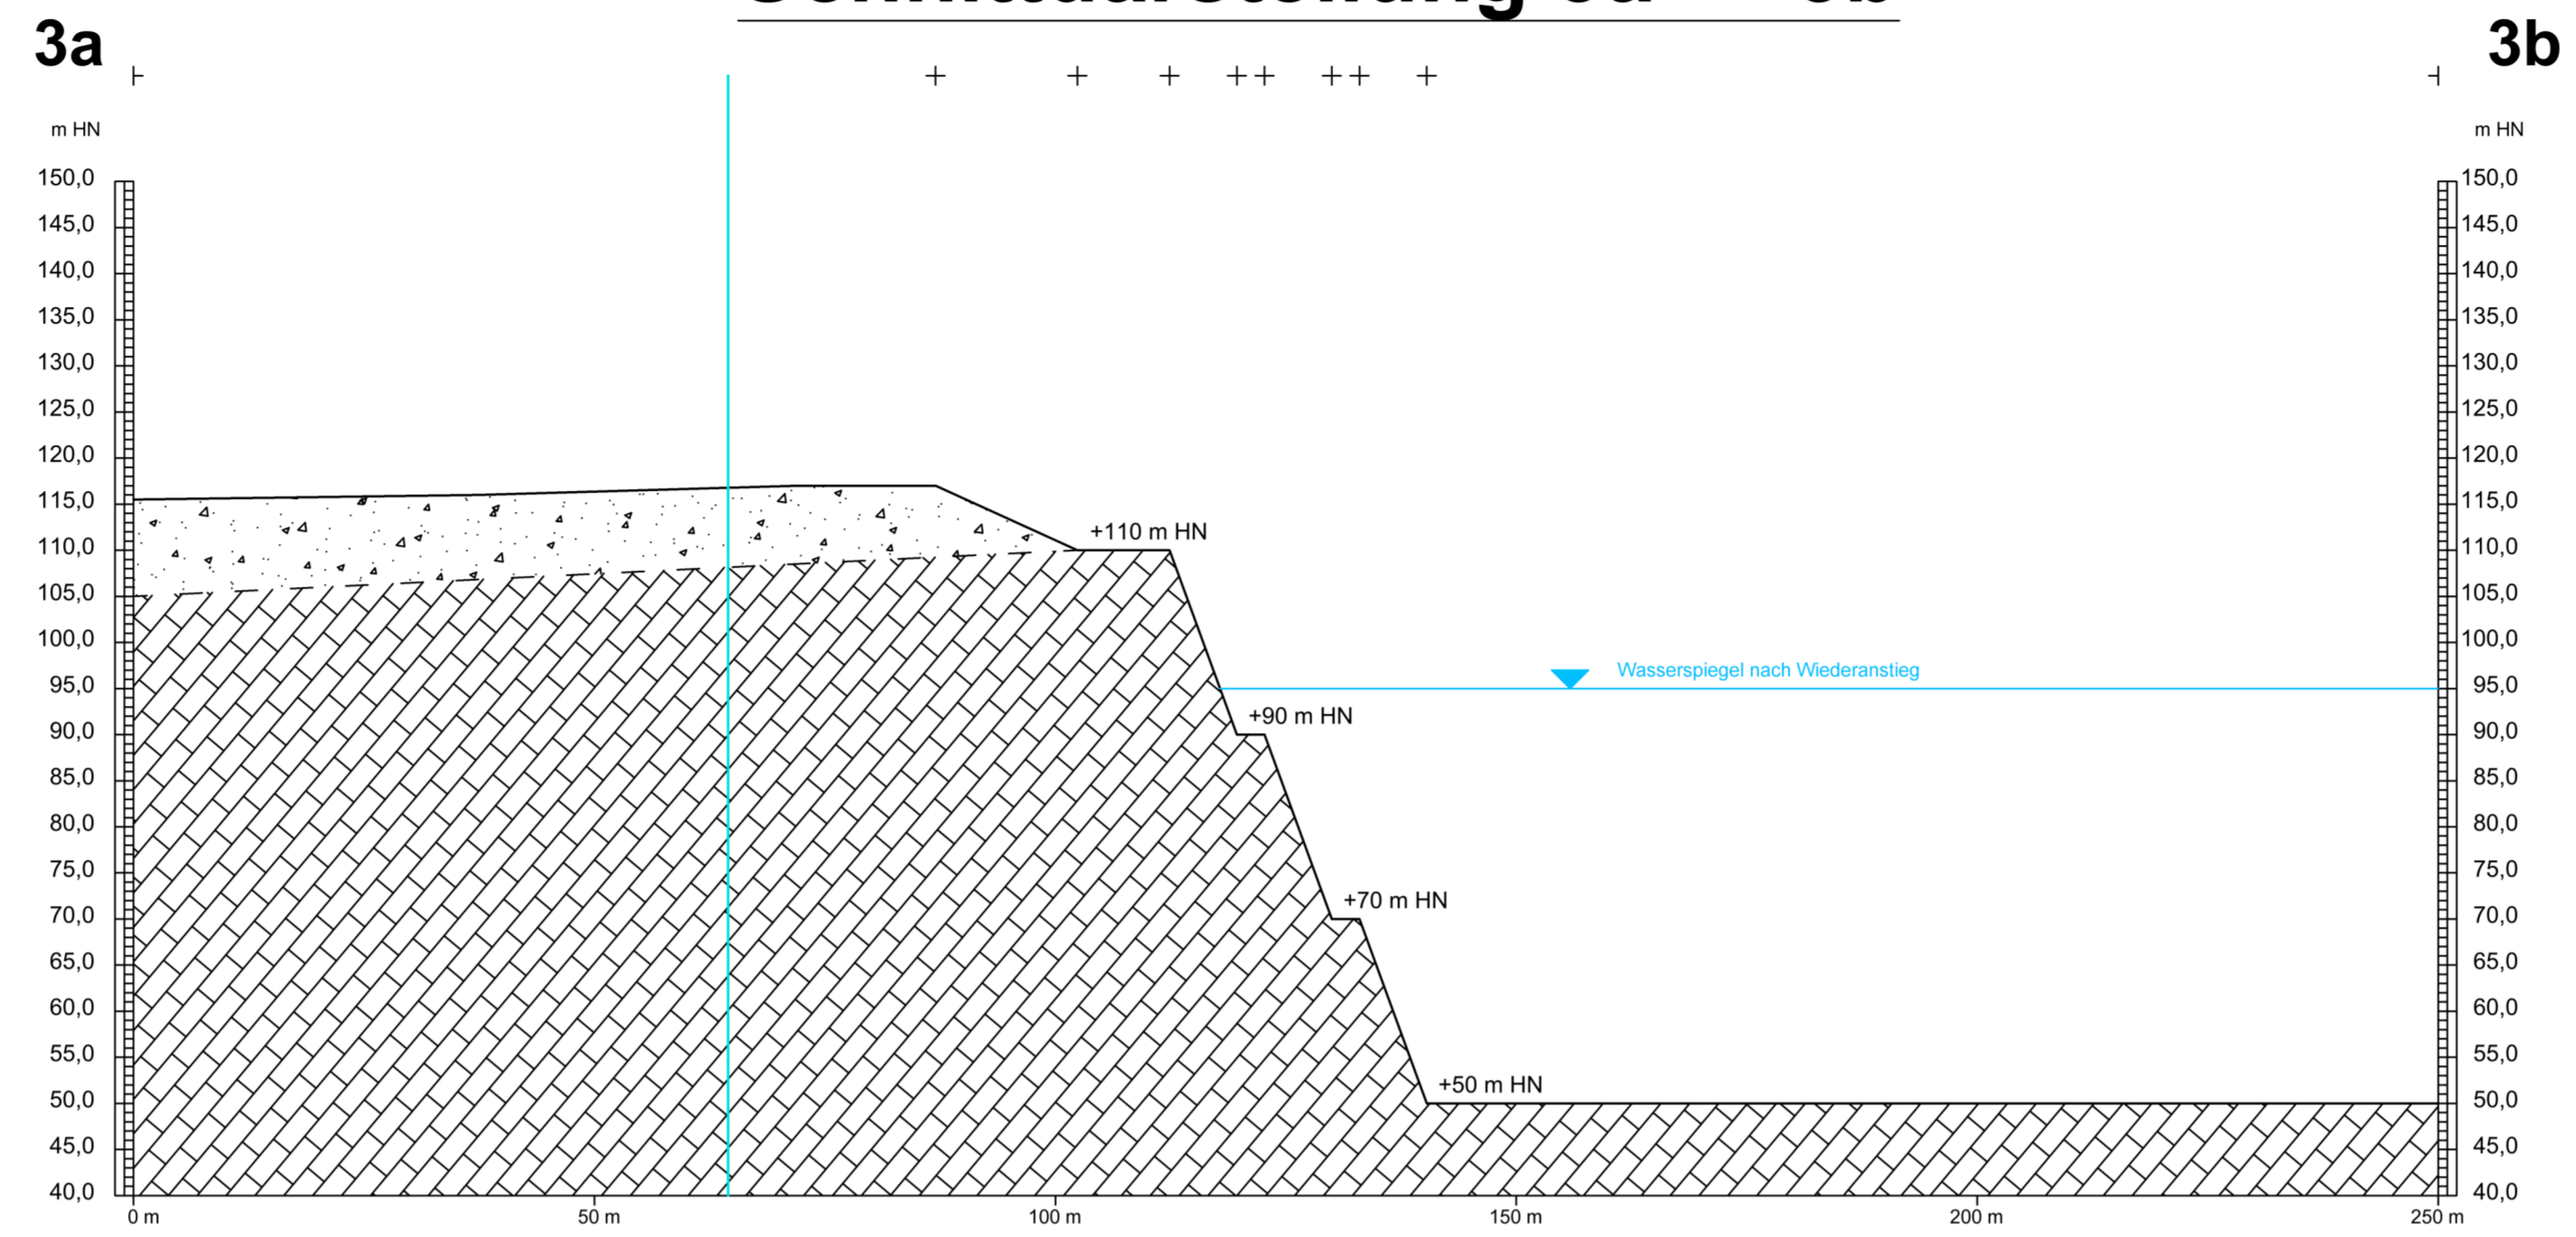

### Schnittdarstellung 4a --- 4b

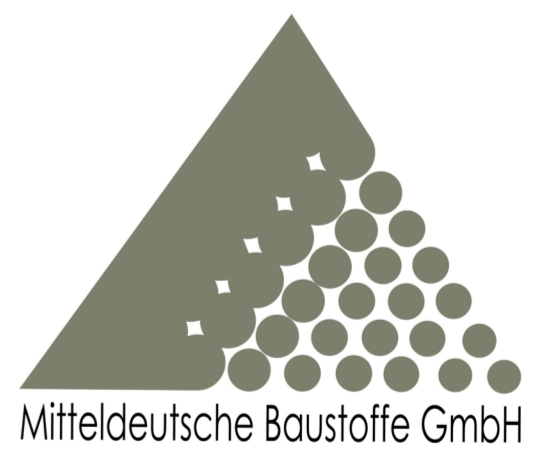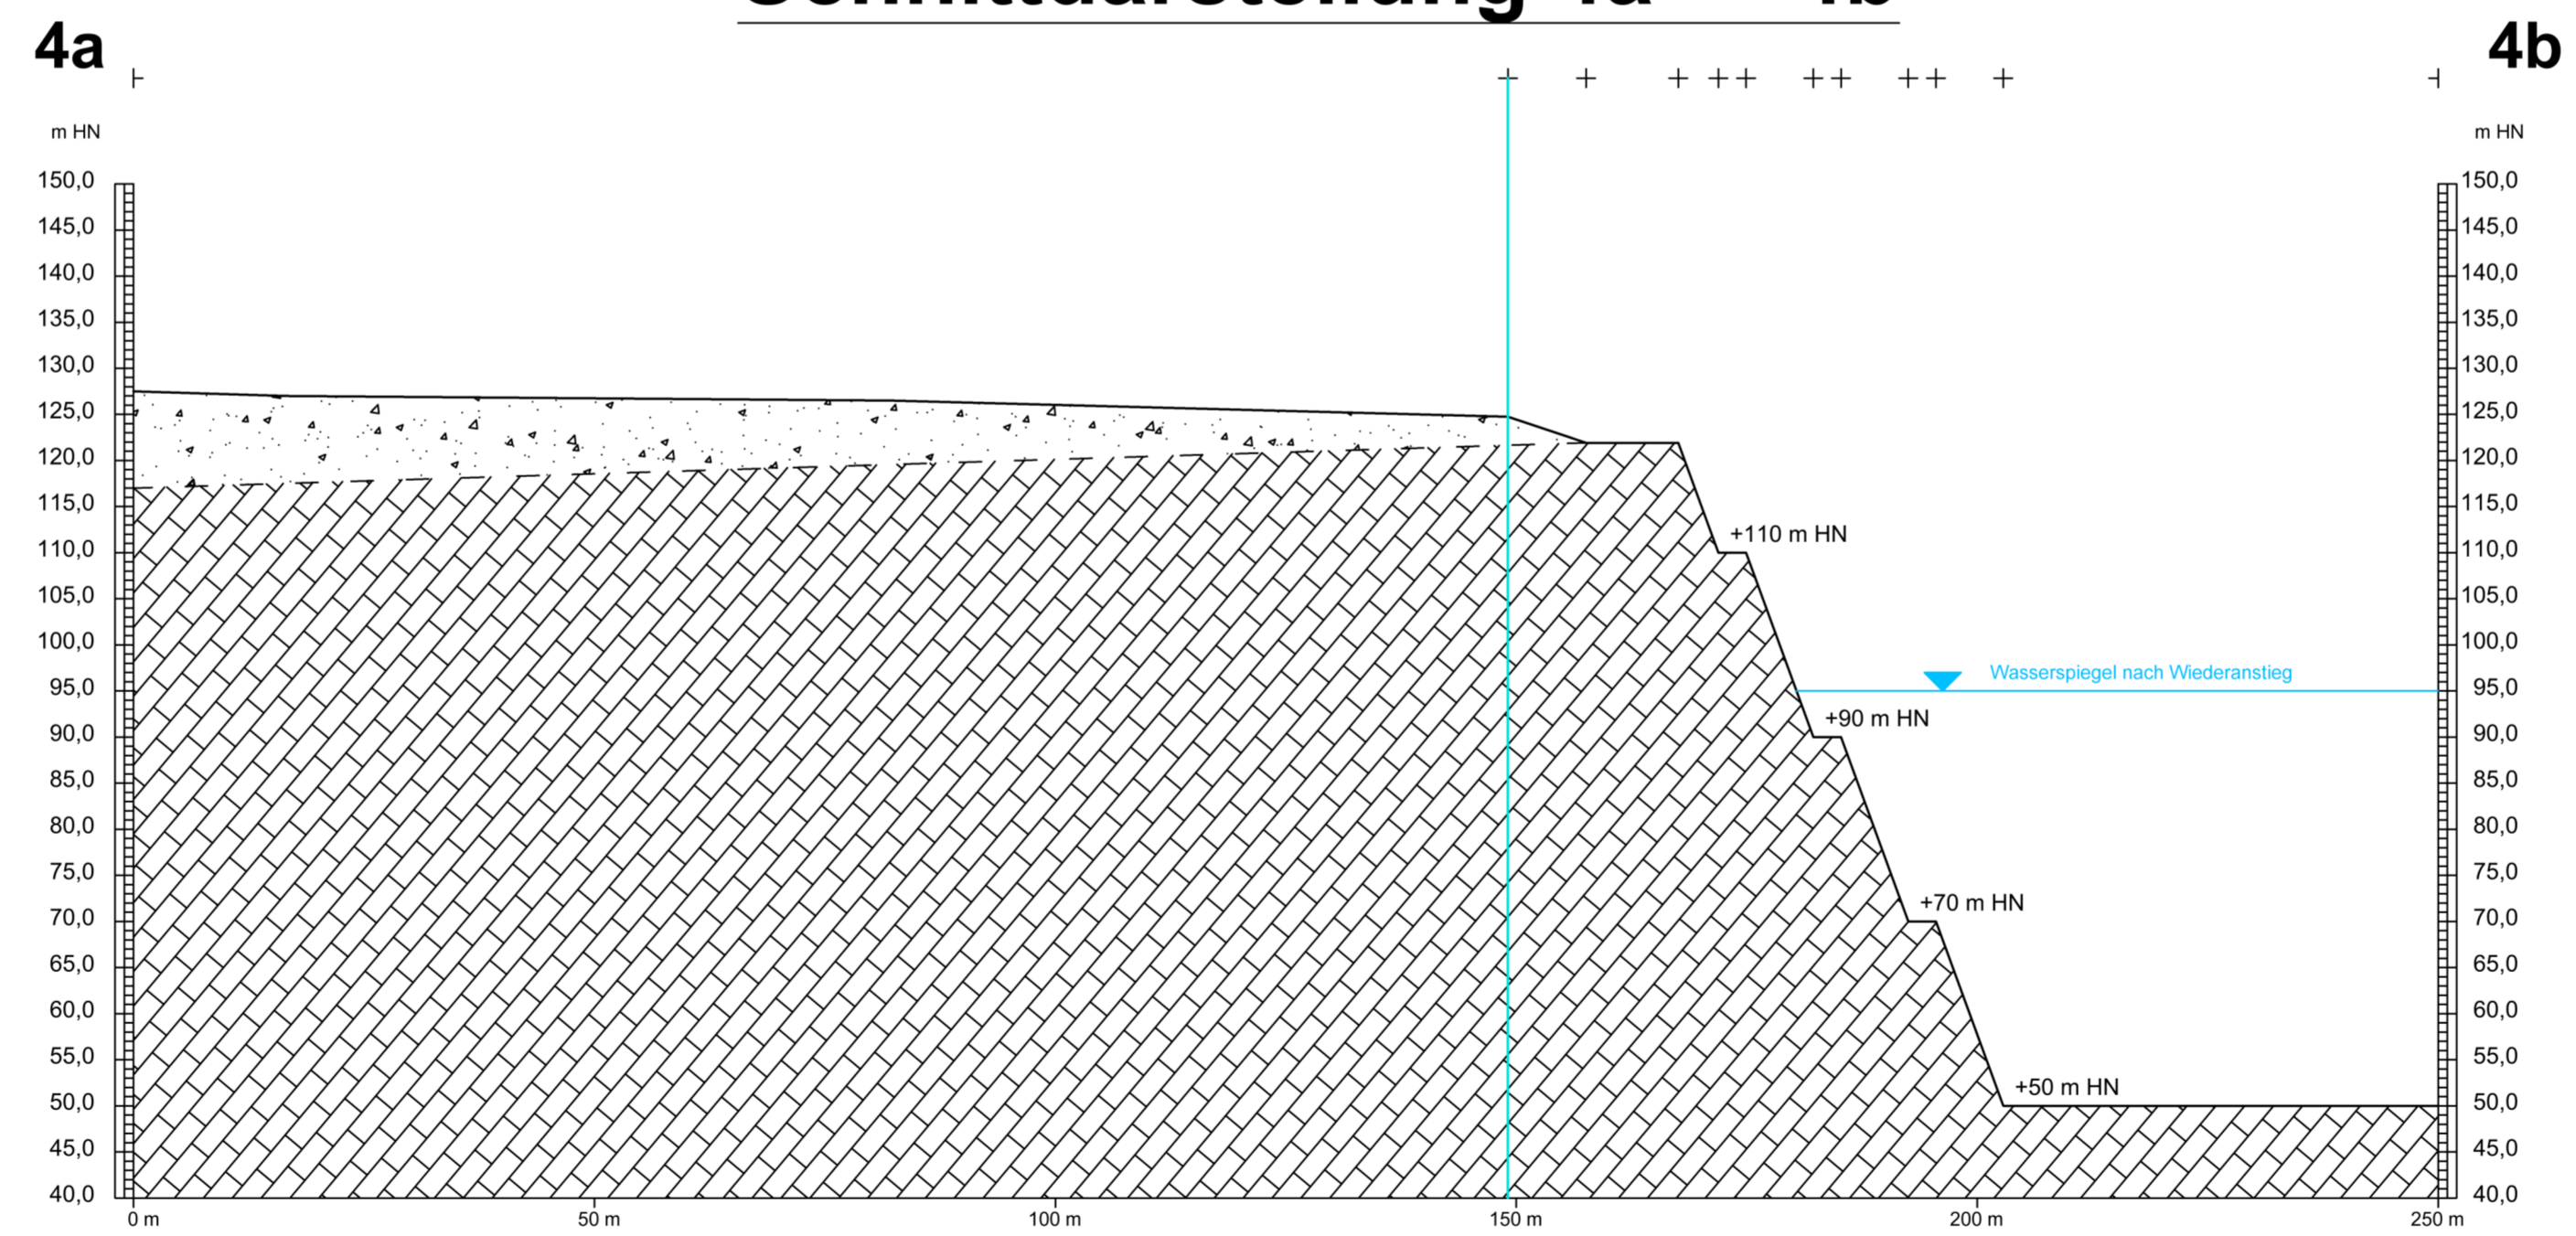

Bearbeiter:  
Dr. G. Eyssen  
Dr. Fahbusch + Partner  
Sachverständigenbüro für Steine und Erden  
Büro für angewandte Biologie und Tagebaurenaturierung  
Sorge 29  
38678 Clausthal-Zellerfeld  
Tel.: 05323/71583-0 Fax: 05323/71583-8

**Legende:**

- Grenze der betrieblich genutzten Fläche
- Porphyr
- Wasserspiegel nach Wiederanstieg
- Überdeckung Abraum / Oberboden
- Außenhalden

Anlage 16/2

Bearbeitungsstand:  
November 2023

Gesteine zur Herstellung von Schotter und Splitt  
Mitteldeutsche Baustoffe GmbH  
Hartsteintagebau NIEMBERG / BRACHSTEDT

Schnittdarstellungen 3 und 4 zu Anlage 14/4

Maßstab 1 : 750

