


Flur	Flurstück	Gemarkung	Eigentümer
2	10005	Parey	CEMEX Kies Rogätz GmbH
2	10003	Parey	CEMEX Kies Rogätz GmbH
2	9/2	Parey	CEMEX Kies Rogätz GmbH
3	220/2	Parey	Gemeinde Elbe-Parey
2	10009	Parey	CEMEX Kies Rogätz GmbH
3	215	Parey	CEMEX Kies Rogätz GmbH
3	216	Parey	CEMEX Kies Rogätz GmbH
2	10011	Parey	CEMEX Kies Rogätz GmbH
2	10001	Parey	CEMEX Kies Rogätz GmbH
2	10007	Parey	CEMEX Kies Rogätz GmbH
2	10013	Parey	CEMEX Kies Rogätz GmbH

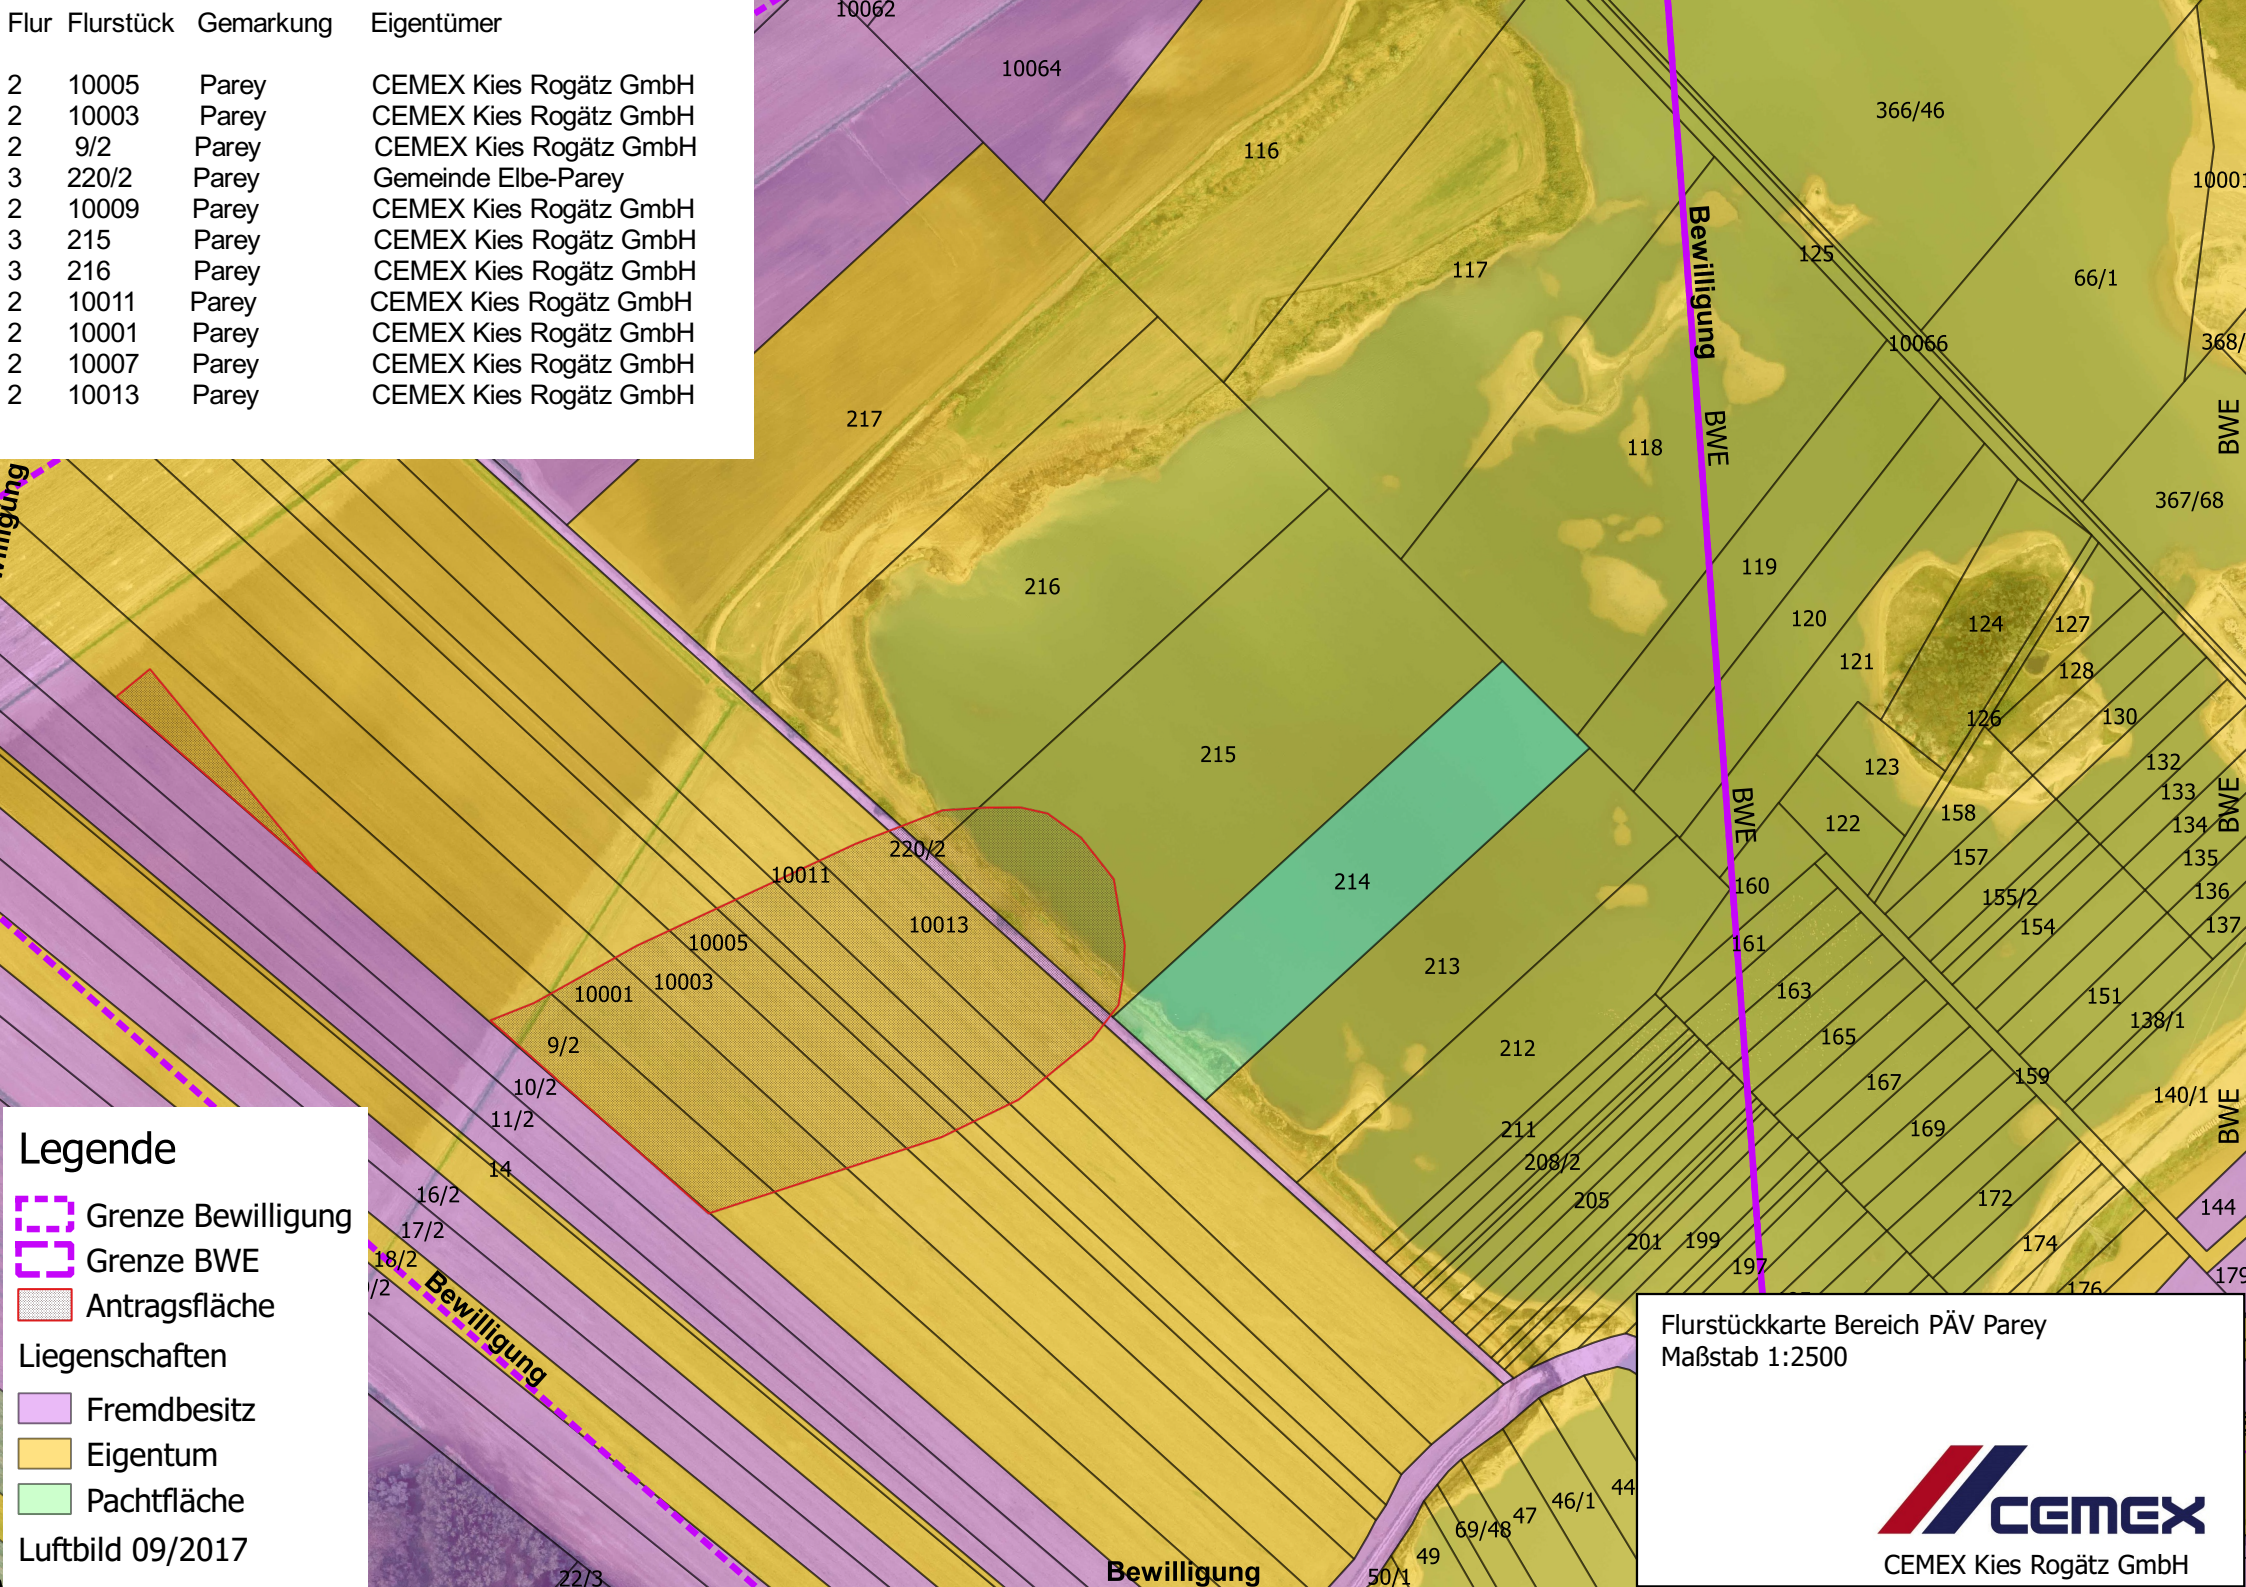

Legende

Grenze Bewilligung

Grenze BWE

Antragsfläche

Liegenschaften

Fremdbesitz

Eigentum

Pachtfläche

Luftbild 09/2017

Flurstückkarte Bereich PÄV Parey
Maßstab 1:2500



CEMEX
CEMEX Kies Rogätz GmbH