


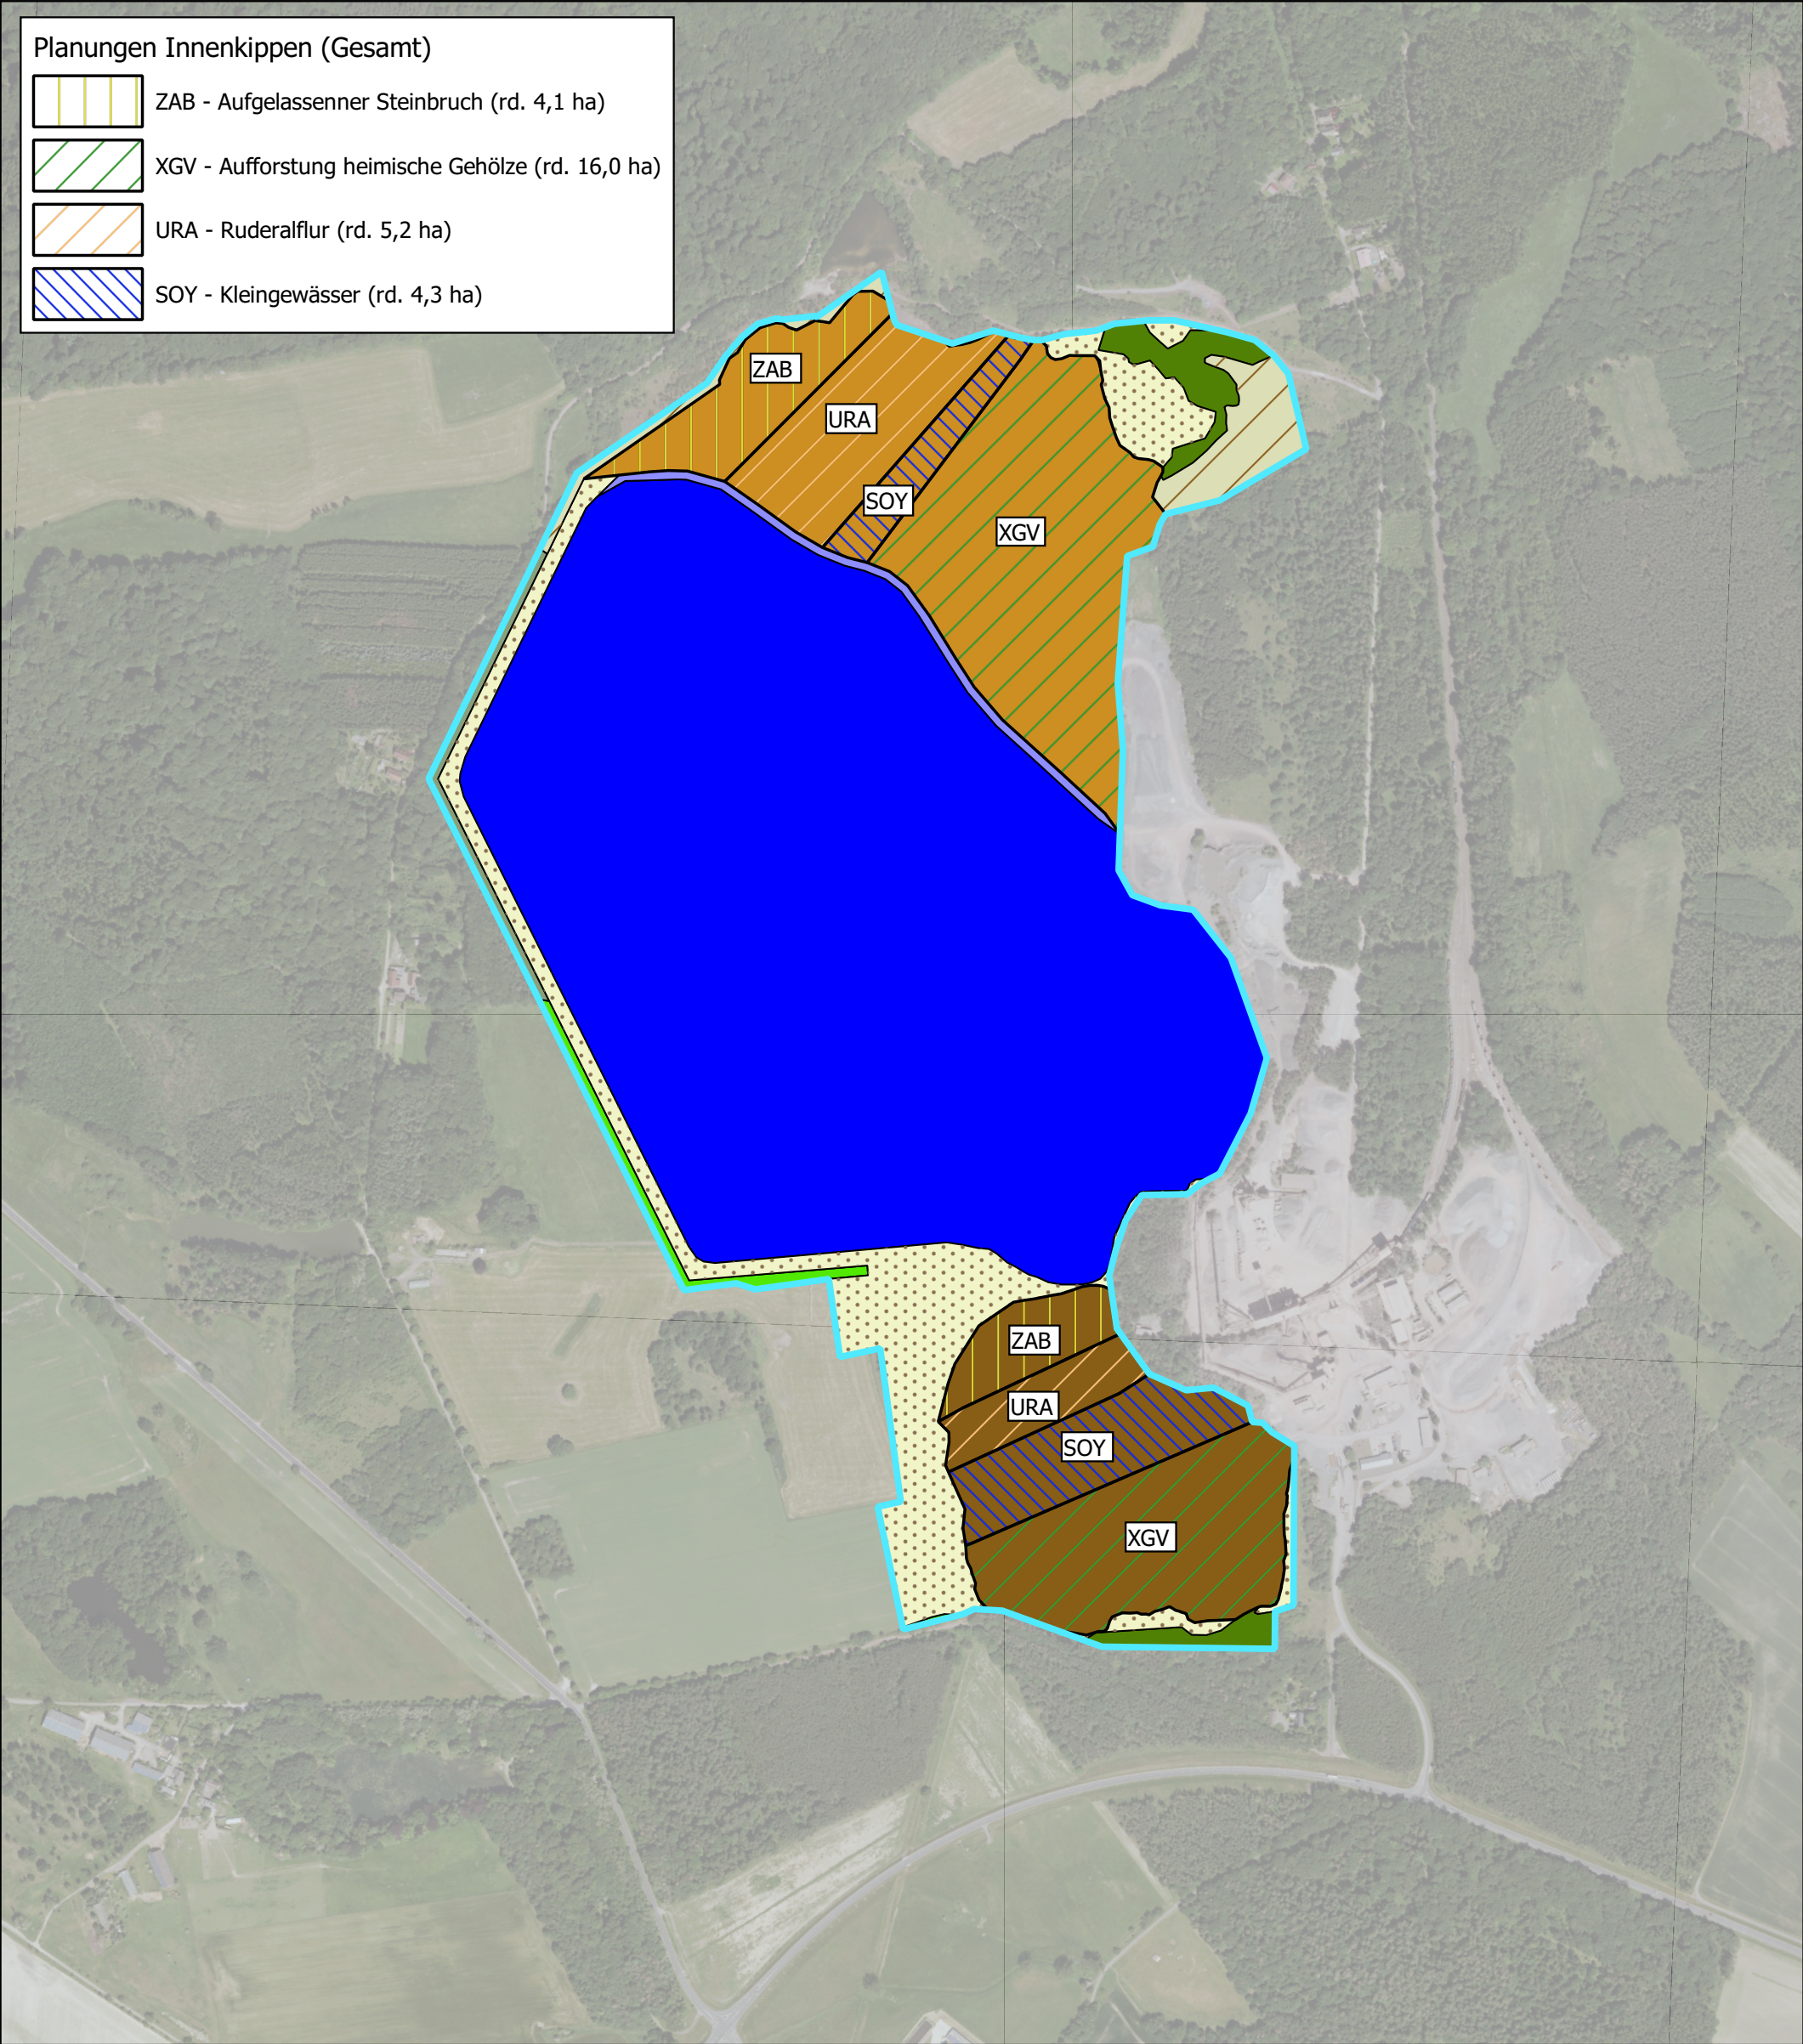

Legende

	Antragsfläche		SED - Nährstoffreiches Abbaugewässer 0 WP/m ²
	HYA - Gehölze für Neuntöter 16 WP/m ²		URA - Ruderalflur 13 WP/m ²
	XGV - Nadel-/Laubholz Mischbestand 12 WP/m ²		ZAB - Steinbruch aufgelassen 8 WP/m ²
	WRB - Waldrand 20 WP/m ²		Innenkippe Nord - Komplex aus unterschiedlichen Biotoptypen
	NPB - Flachwasserzone 17 WP/m ²		Innenkippe Süd - Komplex aus unterschiedlichen Biotoptypen

Die Aufteilung der Innenkippen auf verschiedene Biotoptypen ist schematisch dargestellt.
Sie wird in Haupt- und Sonderbetriebsplänen lagemäßig präzisiert.

Norddeutsche Naturstein GmbH


Altenhäuser Str. 41
39345 Flechtingen



Allgemeinverständliche Zusammenfassung zum Rahmenbetriebsplan gemäß §
52 Abs. 2a Bundes-Berggesetz (BBergG) für den Hartsteintagebau DÖNSTEDT
- EICHE

Anhang 1/4
Wiedernutzbarmachungsplan mit
Planwerten

Maßstab 1 : 7.500

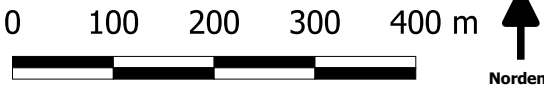

Dr. Fahlbusch + Partner

Sachverständigenbüro für Steine und Erden,
Büro für angewandte Biologie und Tagebaurenaturierung
Sorge 29
38678 Clausthal-Zellerfeld

