
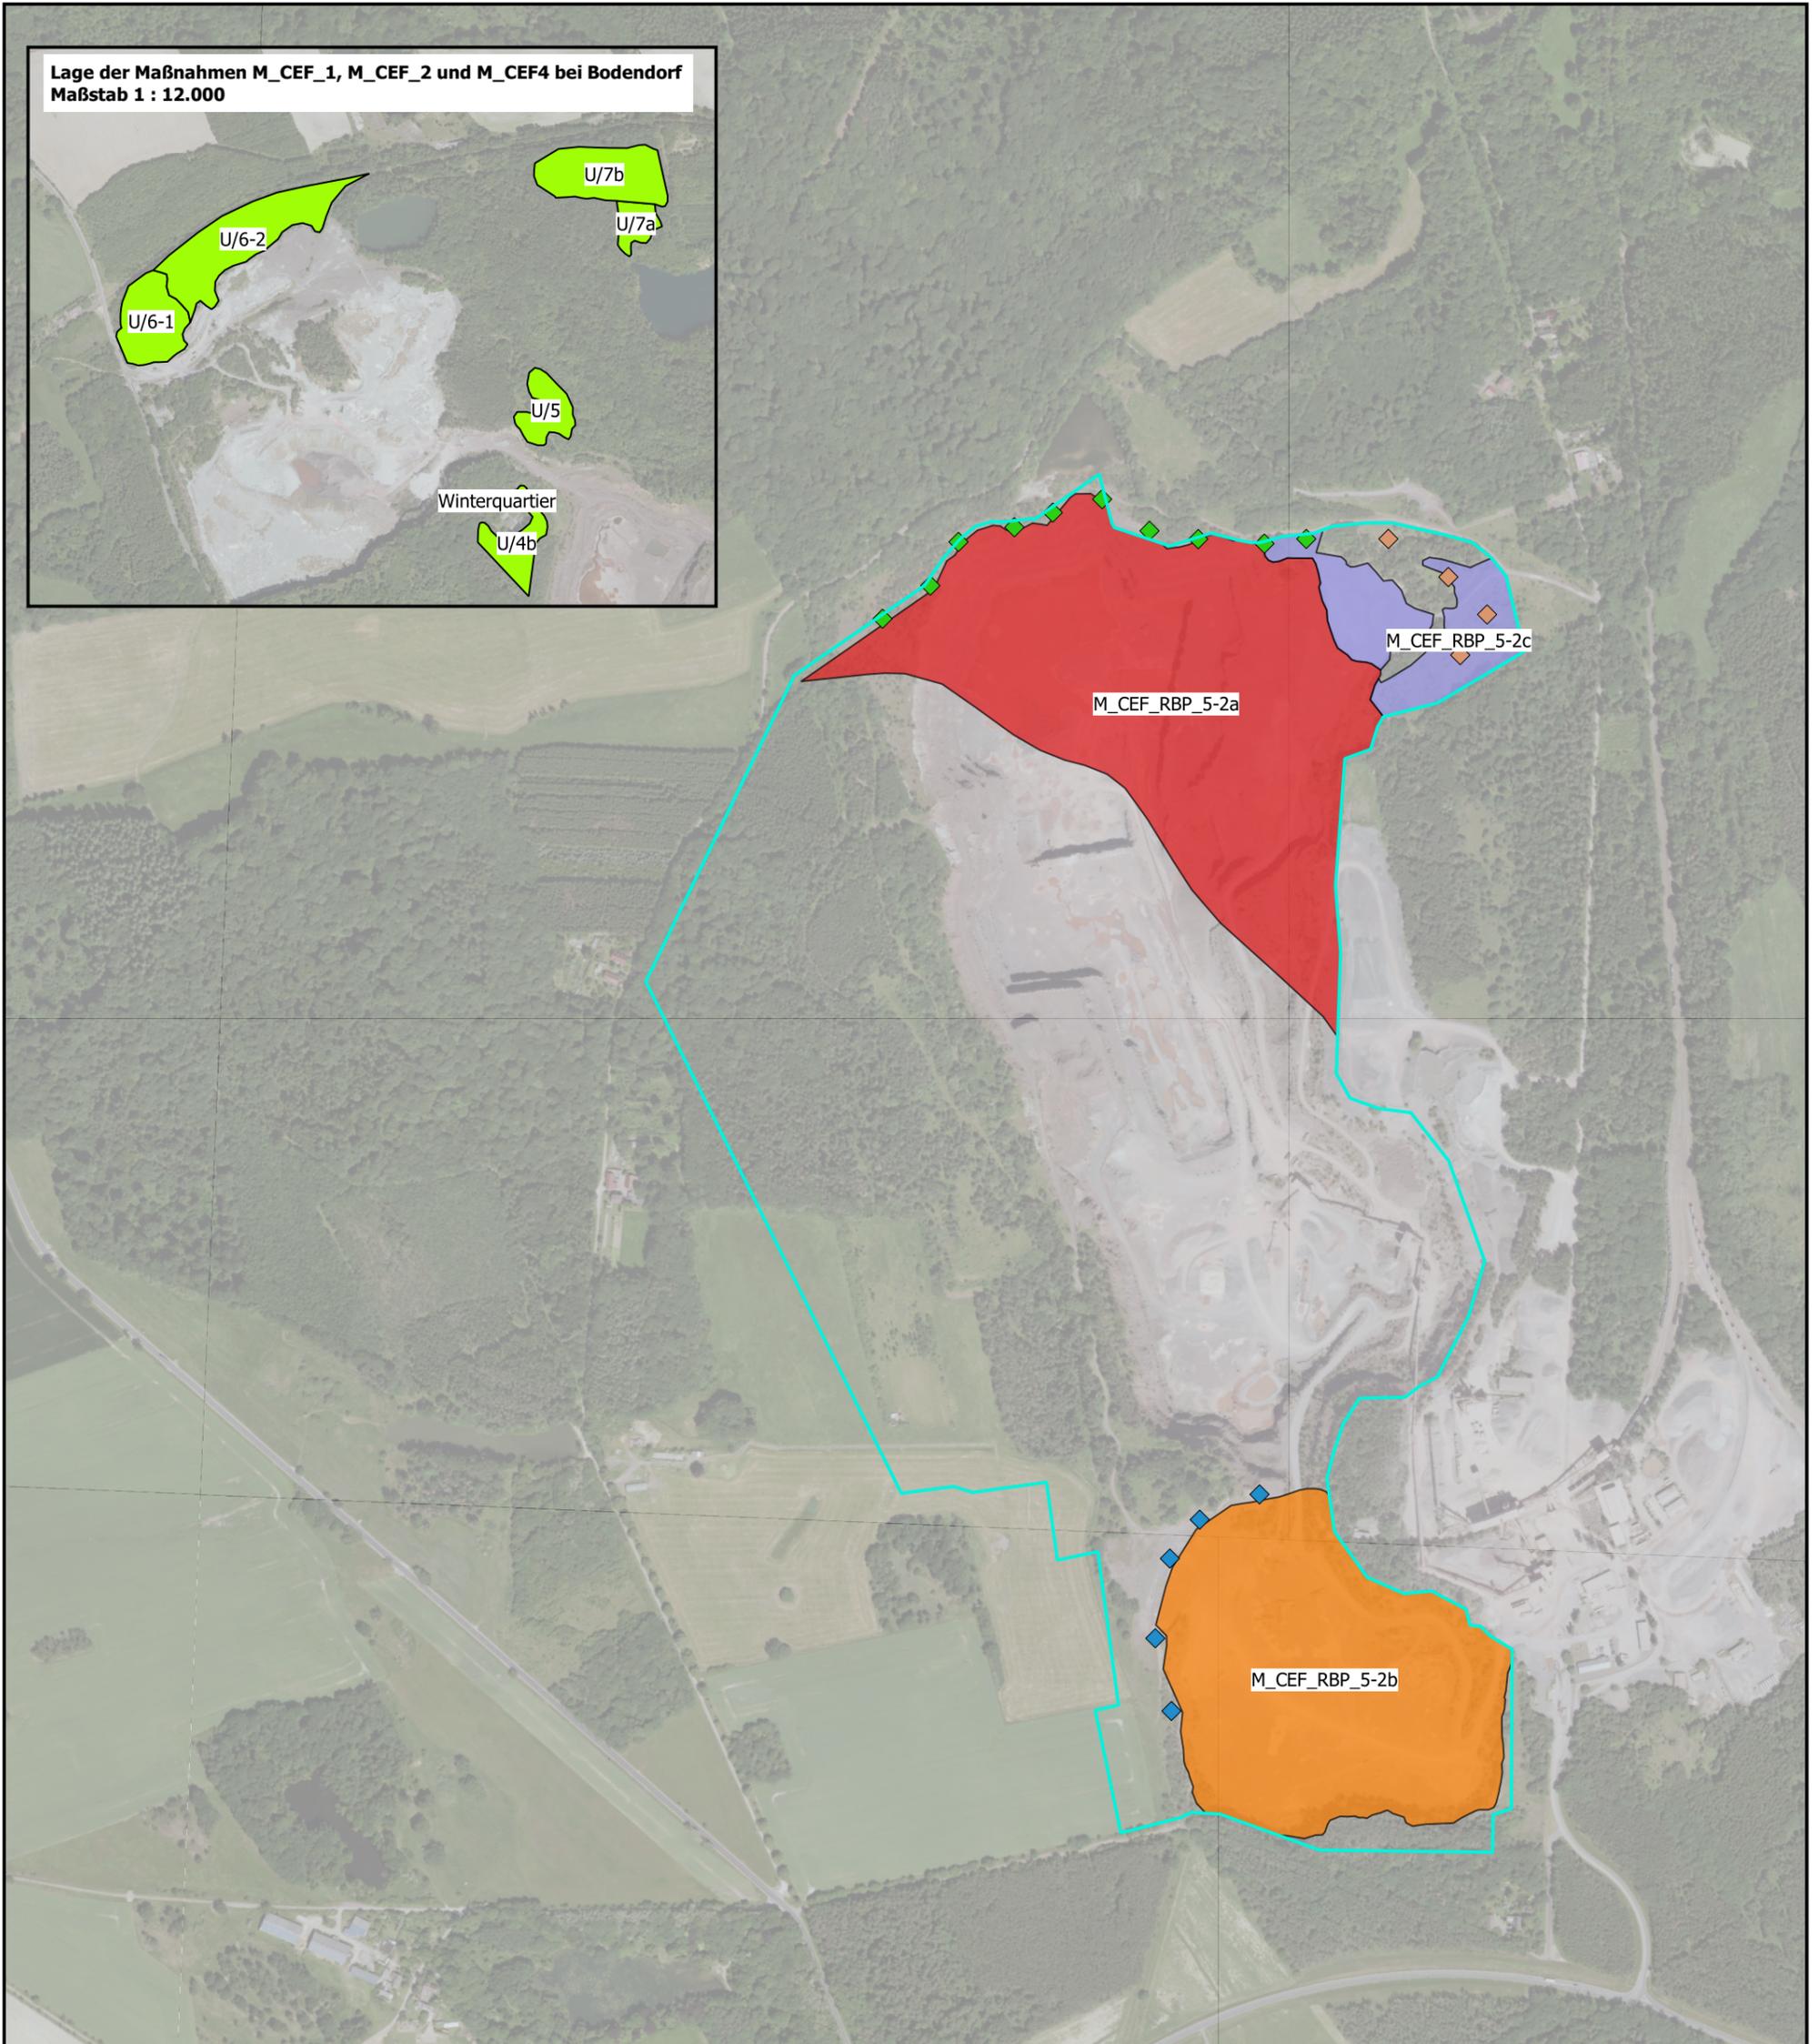


**Lage der Maßnahmen M\_CEF\_1, M\_CEF\_2 und M\_CEF4 bei Bodendorf**  
**Maßstab 1 : 12.000**

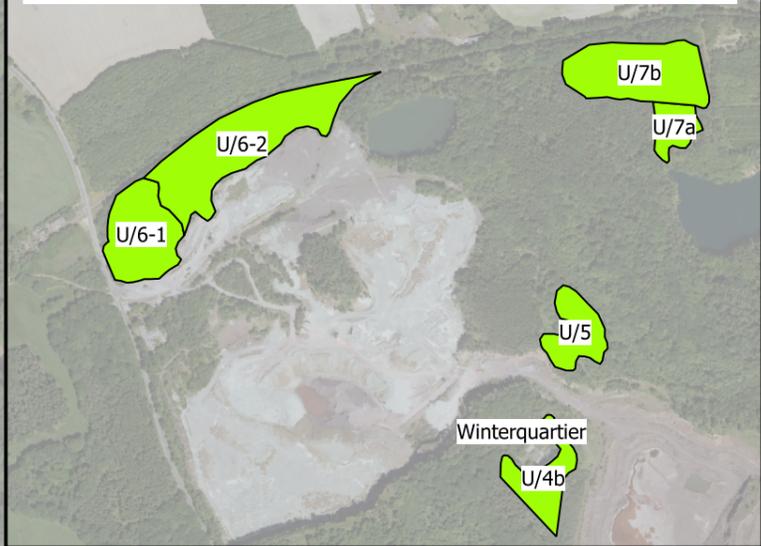

**Legende**

Grenze Antragsfläche

**CEF-Maßnahmen**

- M\_CEF\_RBP\_1: Waldumbau / Förderung von Alt- und Starkholz
- M\_CEF\_RBP\_2: Schaffung von Kastenquartieren für Höhlenbrüter, Spechte und Eulen
- M\_CEF\_RBP\_4-1: Schaffung von Kastenquartieren für Fledermäuse
- M\_CEF\_RBP\_4-2: Anlage eines Winterquartiers für Fledermäuse
- M\_CEF\_RBP\_3: Gehölze für Neuntöter und Bluthänfling (Maßnahmenflächen M\_CEF\_RBP\_3a und M\_CEF\_RBP\_3b)

**M\_CEF\_RBP\_5-1: Anlage von Zauneidechsenbiotopen**

- M\_CEF\_RBP\_5-1a (M\_CEF\_HBP\_1-1)
- M\_CEF\_RBP\_5-1b

**M\_CEF\_RBP\_5-2: Langfristige Entwicklung von Zauneidechsenlebensraum auf insgesamt 13,2 ha**

- M\_CEF\_RBP\_5-2: Langfristige Entwicklung von Zauneidechsenlebensraum auf rd. 6,2 ha, Maßnahmenfläche M\_CEF\_RBP\_5-2a (Hinweis: Innerhalb der dargestellten Fläche werden nur 6,2 ha zu Zauneidechsenlebensraum entwickelt).
- M\_CEF\_RBP\_5-2: Langfristige Entwicklung von Zauneidechsenlebensraum auf rd. 3,0 ha, Maßnahmenfläche M\_CEF\_RBP\_5-2b (Hinweis: Innerhalb der dargestellten Fläche werden nur 3,0 ha zu Zauneidechsenlebensraum entwickelt).
- M\_CEF\_RBP\_5-2: Langfristige Entwicklung von Zauneidechsenlebensraum auf rd. 4,0 ha, Maßnahmenfläche M\_CEF\_RBP\_5-2c (M\_CEF\_HBP\_1-2)
- Anlage von Zauneidechsenbiotopen in Maßnahmenfläche M\_CEF\_RBP\_5-2c

**Norddeutsche Naturstein GmbH**

Altenhäuser Str. 41  
39345 Flechtingen



Umweltverträglichkeitsstudie - Anlage 5  
zum Rahmenbetriebsplan gemäß § 52 Abs. 2a Bundes-Berggesetz (BBergG) für den Hartsteintagebau DÖNSTEDT - EICHE

**Anhang 4/2**  
**Lage von CEF-Maßnahmen**

Maßstab 1 : 7.500



**Dr. Fahlbusch + Partner**

Sachverständigenbüro für Steine und Erden,  
Büro für angewandte Biologie und Tagebaurenaturierung  
Sorge 29  
38678 Clausthal-Zellerfeld

