


57 34,0


57 33,5

57 33,0

57 32,5

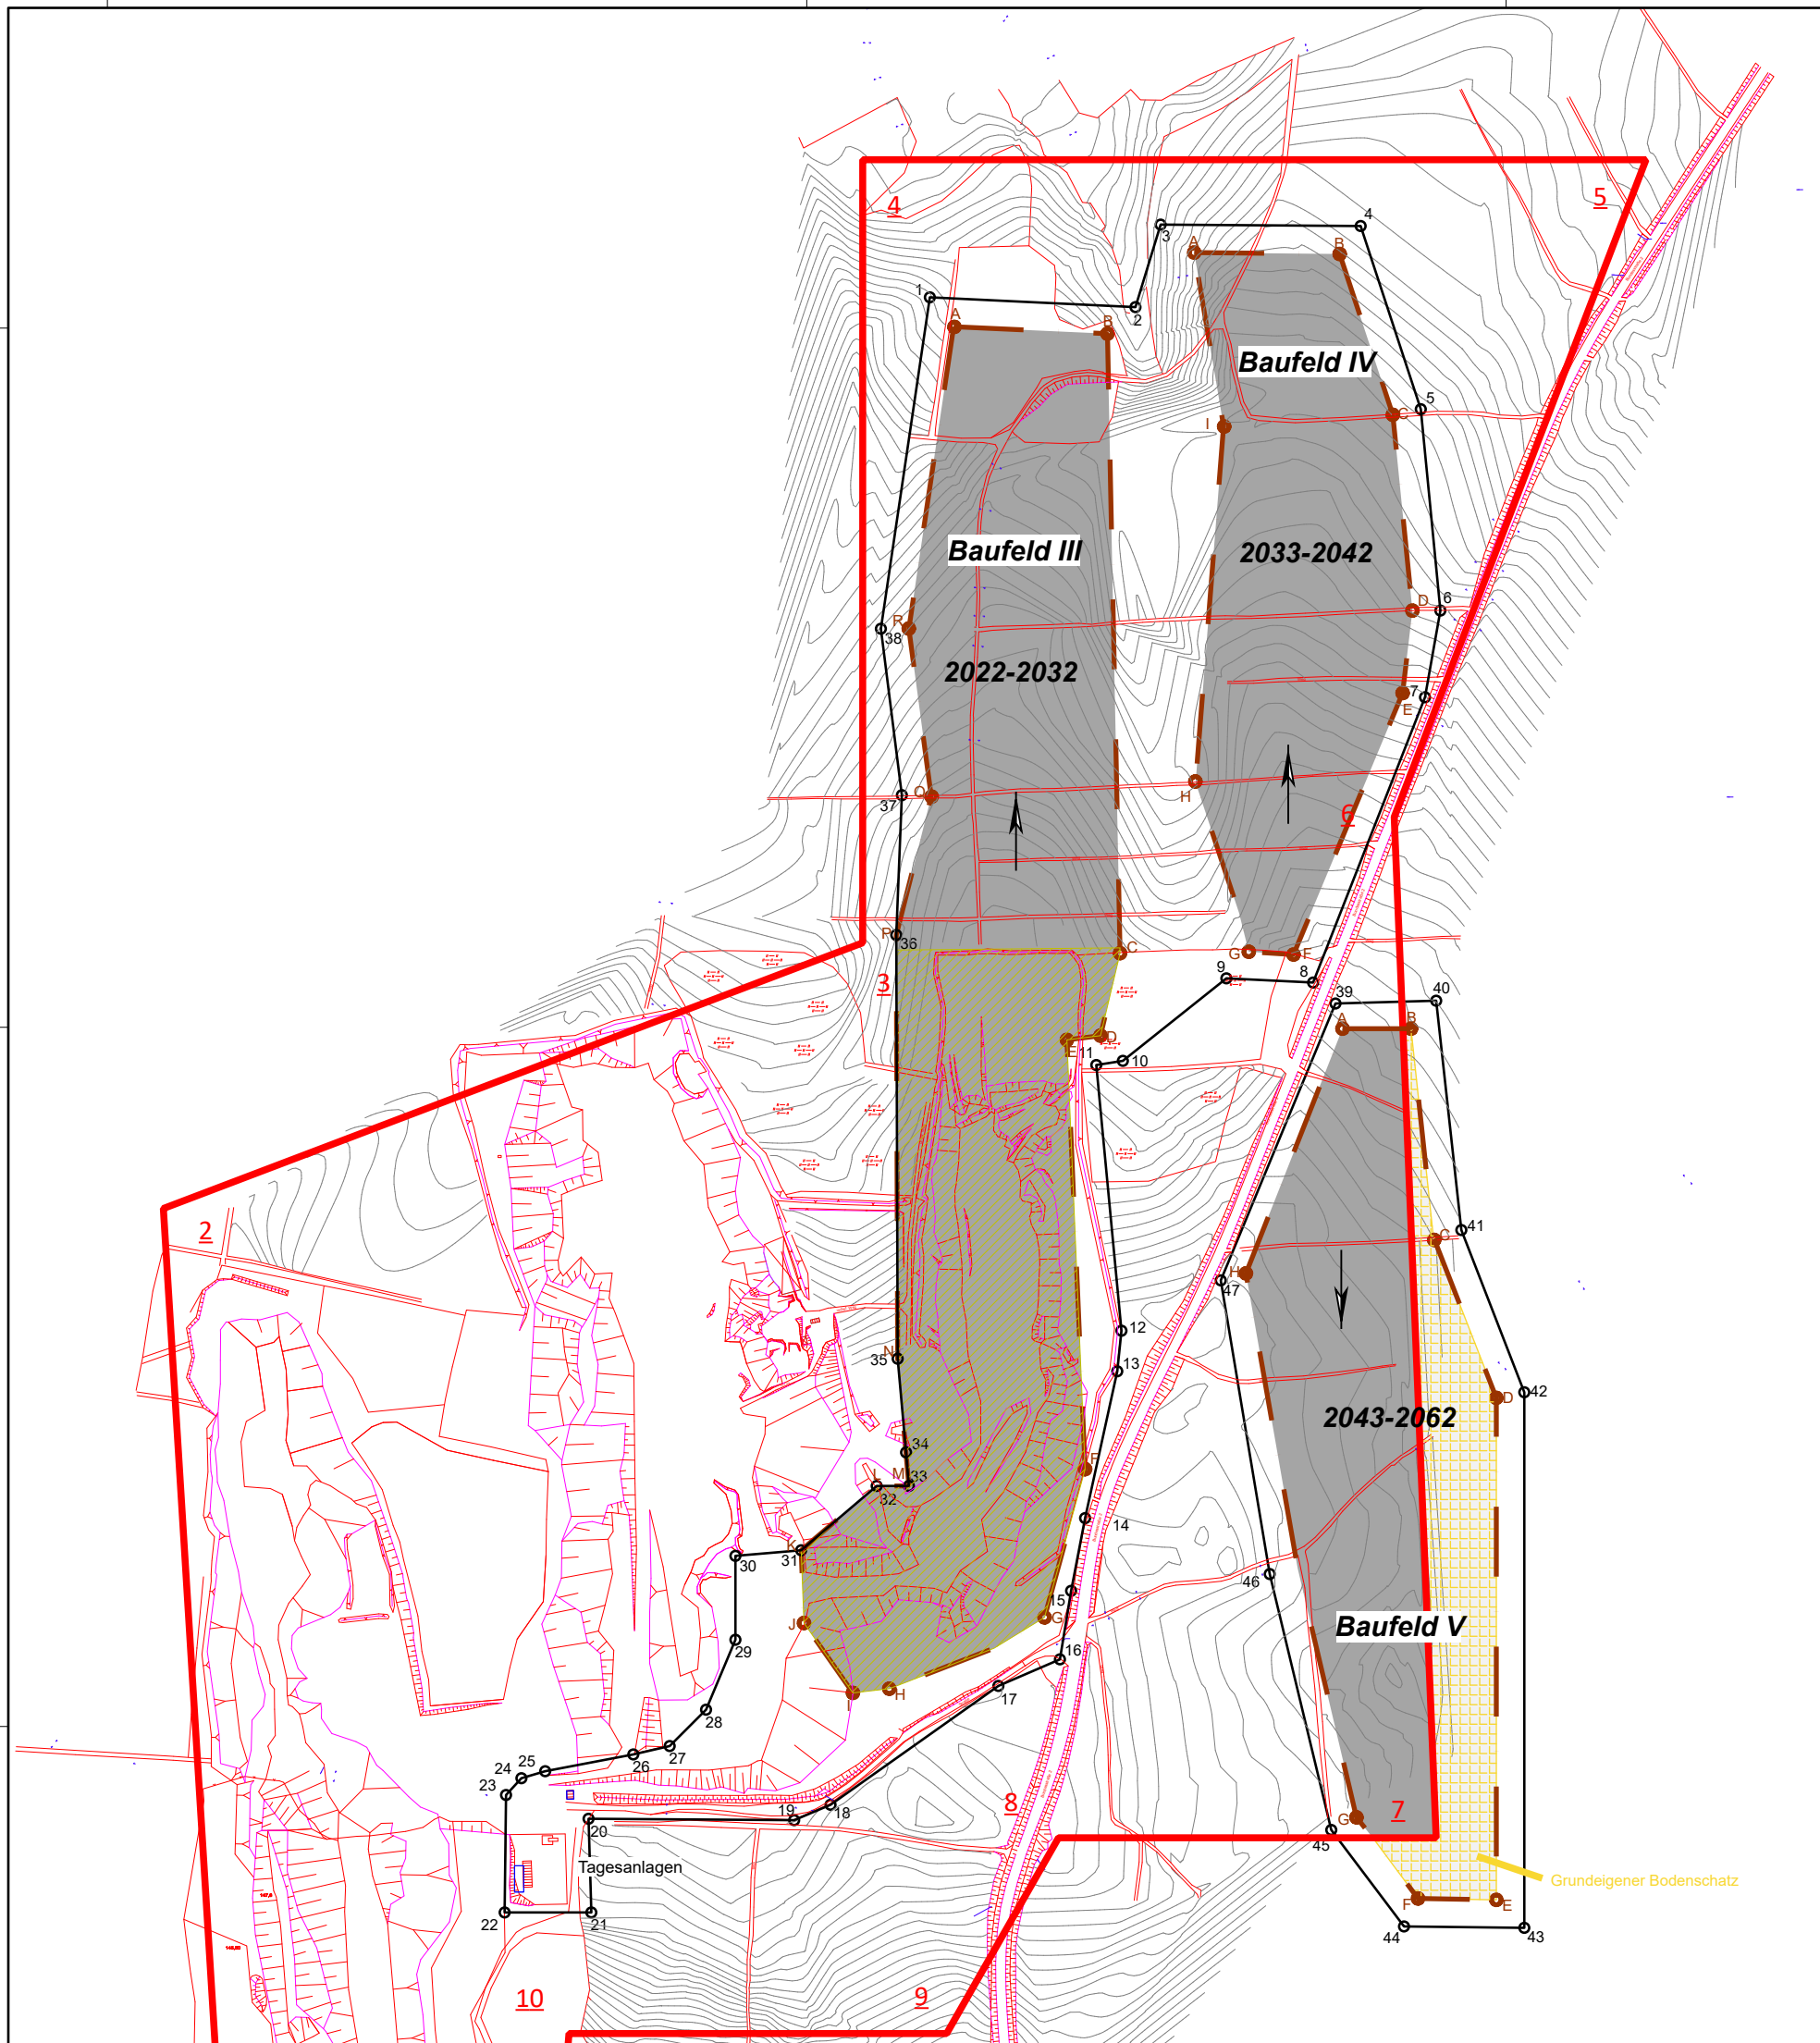

	<b>9</b>	<b>10</b>	Grenze Bergwerkseigentum
			Grundeigener Bodenschatz
	21	22	Grenze Rahmenbetriebsplan
	A	B	Baufeld
			Bereits abgebauter Teil des Baufeldes III (Stand 09/2019)
			Abbauzeitraum
			Abbaurichtung

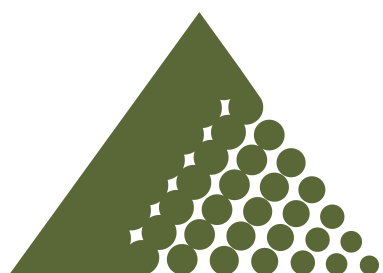

<b>Mitteldeutsche Baustoffe GmbH</b>	
Kiessandtagebau Köplitz	
Rahmenbetriebsplan zur Verlängerung der Vorhabenszeit bis zum 31.12.2067	
Allgemeinverständliche Zusammenfassung	
<b>Anhang 3</b>	
Lageplan der Antragsfläche und Abbauplan	
Maßstab:	1:5.000
Stand:	09/19
Koord.-Sys.:	RD 83
Höhen-Sys.:	HN
Bearbeiter:	Dr. Villwock
Dateiname:	33_ko_rbp_verl_2067_grenze
Petersberg, den 30.11.2021	