


2. Meldebogen Eingriffsregelung, Teil1, vom Antragsteller auszufüllen (Gern. RdErl. des MLU, MI, MW und MBV vom 27.07.2005-42.2-22301/3 (MBI. LSA Nr. 43/2005 vom 29.08.2005)

Bezeichnung des Eingriffsvorhabens:						
Kiessandtagebau Köplitz Baufeld III-V						
Name und Anschrift des Vorhabenträgers:						
Mitteldeutsche Baustoffe GmbH Köthener Straße 13 06193 Petersberg OT Sennewitz						
Name und Anschrift des für die Eingriffskompensation Verantwortlichen:						
s. o., Ansprechpartner Frau Stößel						
Räumliche Zuordnung Eingriffsvorhaben und Kompensationsmaßnahmen:						
Topografische Karte(n) im Maßstab 1:10.000 beifügen Flurstücksliste zum Eingriffsvorhaben (ggf. als Anlage):						
Bezeichnung der Kompensationsmaßnahme	Flächengröße in m ² oder ha	Ausgangsbiotop oder –biotopkomplex	Zielbiotop oder –biotopkomplex	Hinweise zur Bewertung	Flurstücksliste	Angaben zur grundbuchrechtlichen oder vertraglichen Sicherung der Maßnahmen oder Maßnahmeflächen
A 1 Wiederherstellung von Waldflächen durch Naturverjüngung, Ausbringung Eichensaat	27,3	Nadelholz, Reinbestand, vorwiegend Kiefer (XYK), Mischwald Nadelholz-Laubholz (XGV), Laubwald, Reinbestand Eiche (XXI), Laubwald, Reinbestand Birke (XXB), Kiesentnahme, aktiv (ZOC), Offene Sandfläche (ZOA), Landreitgrasflur (UDB)	Mischwald Nadelholz-Laubholz (XGV)	Biotop- und Planwerte nach Bewertungsmodell Sachsen-Anhalt; Wiederinkraftsetzen und Zweite Änderung. RdErl des MLU vom 22.2.2009 –22.2-22302/2.	Ateritz Flur 1, Flst. 86/1, 87, 204/97, 264/96, 96/1, 273/104, 108/1, 111/1, 114/1, 120/1, 133/1, 287/133, 138/1; 136/2, 287/133, 291/135 Rotta Flur 17, Flst. 18, 19, 20, 21, 22, 46, 48, 50, 29, 30, 31, 32, 33, 37, 38 Kemberg Flur 20, Flst. 14/1	Eigentum des Antragstellers bzw. zukünftiger Erwerb zu Abbauzwecken
A 2 Wiederverwendung des Oberbodens und Abraums zur Rekultivierung	ca. 19	-	-	Bewertung nach Bodenfunktionsbewertungsverfahren des LAU	wie oben	Eigentum des Antragstellers bzw. zukünftiger Erwerb zu Abbauzwecken

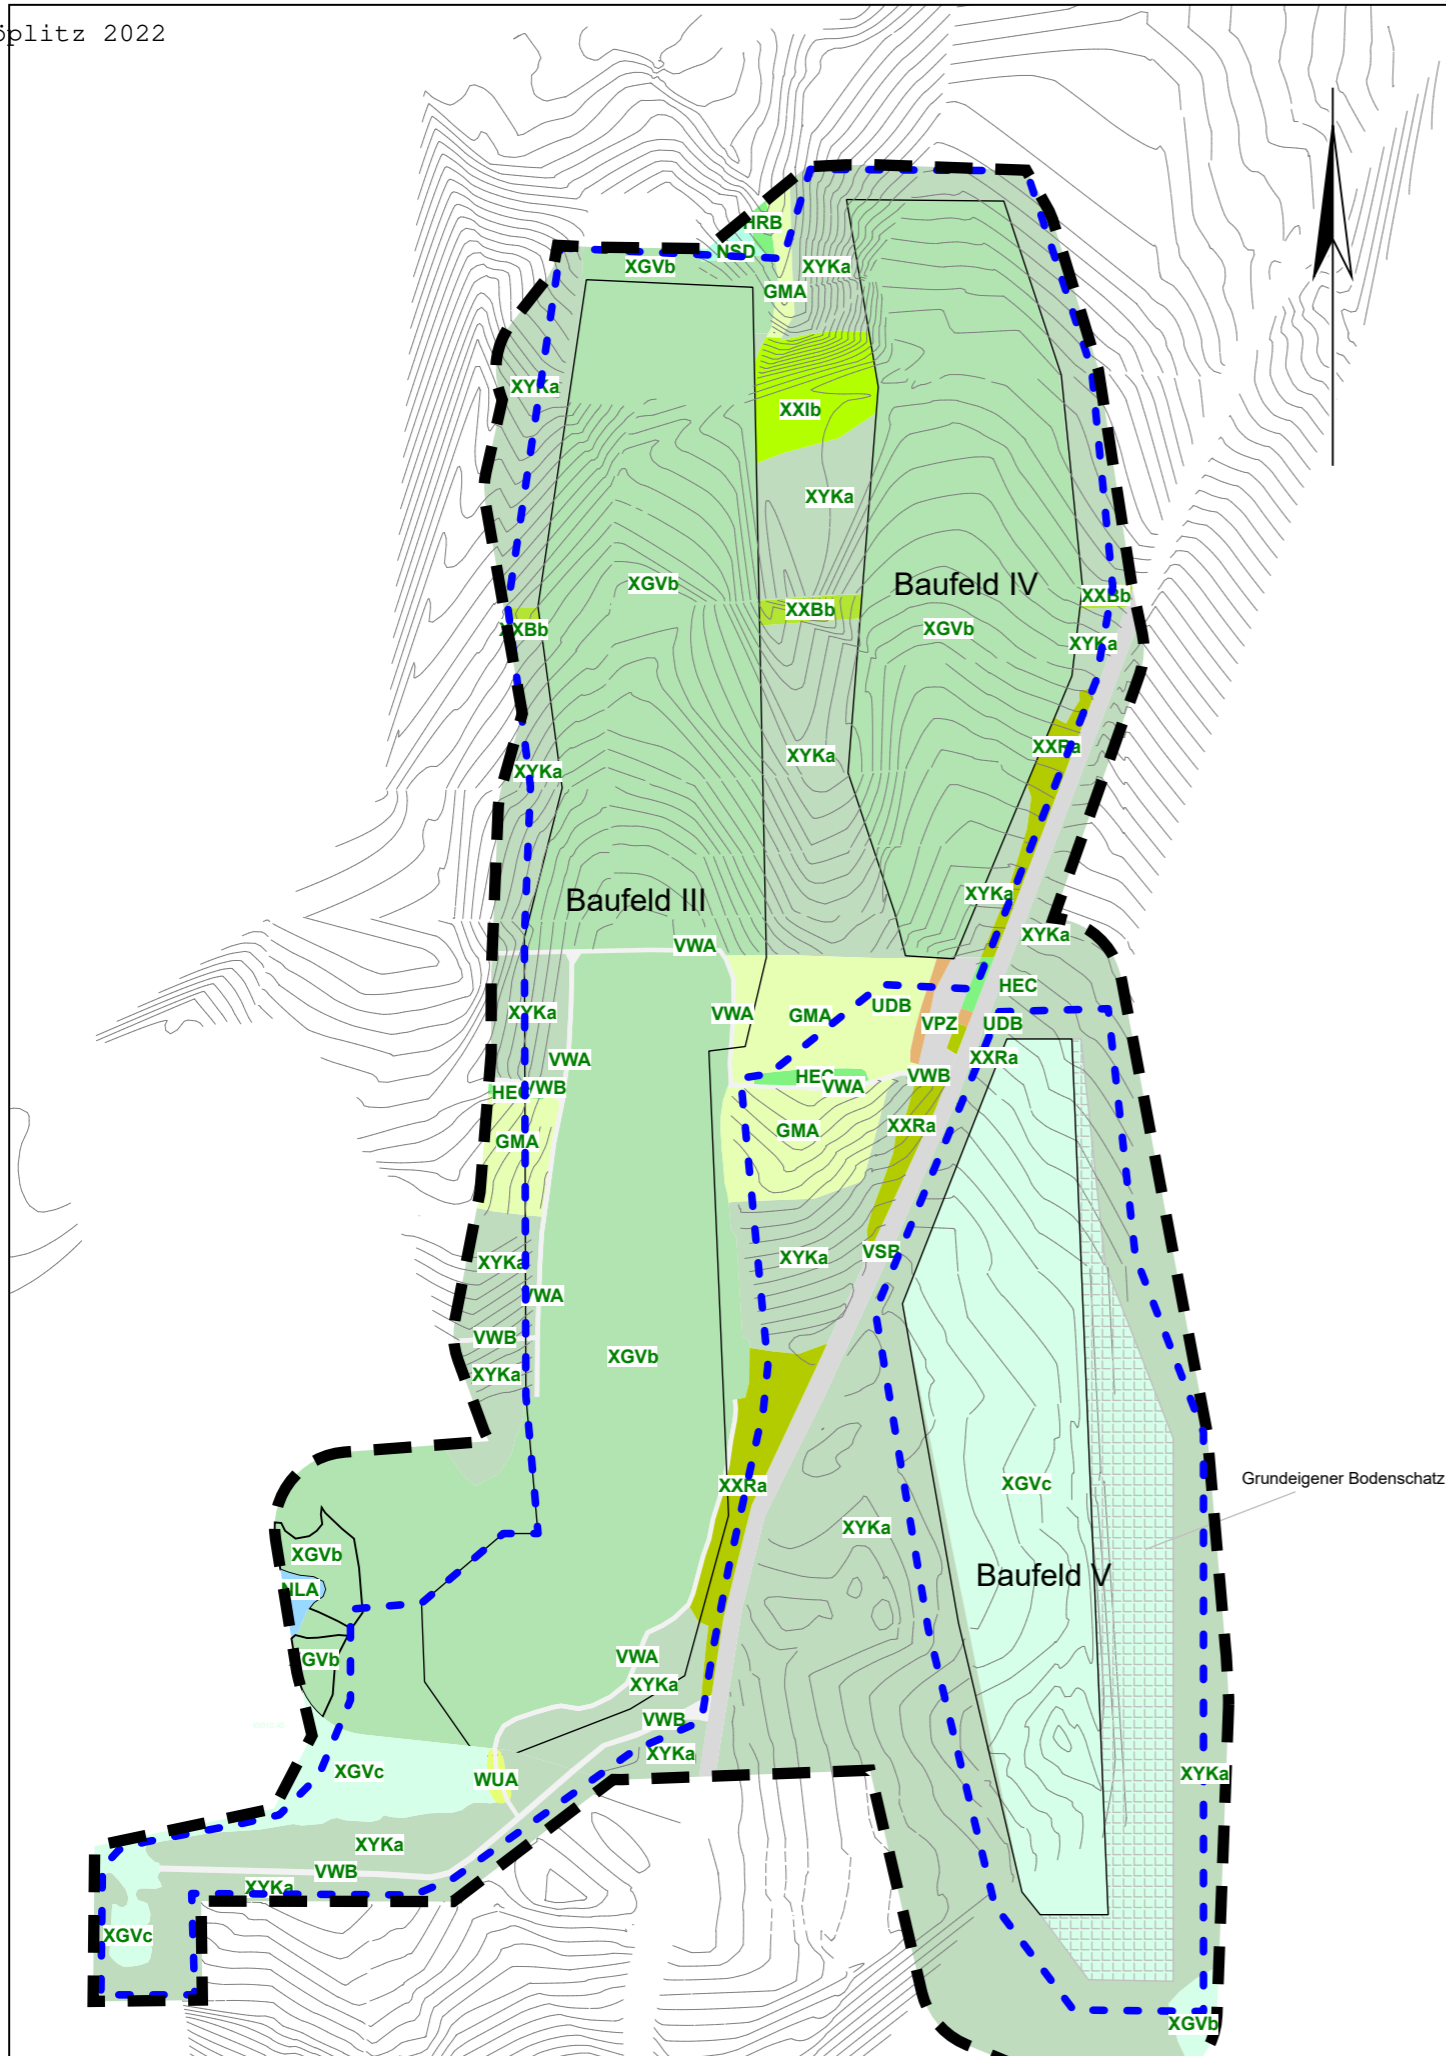

LEGENDE

Planung: Zielnutzung und Biotoptypen

- Wälder und Gehölze
- XYKa Kiefernforst (> 80 Jahre)
 - XXBb Laubwald Birke (26-80 Jahre)
 - XXIb Laubwald Eiche (26-80 Jahre)
 - XXRa Laubwald Robine (> 80 Jahre)
 - XGVb Mischwald Birke, Kiefer, Eiche (26-80 Jahre)
 - XGVc Mischwald Birke, Kiefer (4-25 Jahre)
 - HRB Baumreihe einheimischer Arten
 - HEC Gebüsch einheimischer Arten
 - WUA Waldlichtung
- Gras- und Krautfluren
- GMA Mesophiles Grünland
 - NLA Schilfländröhricht
 - NSD Großseggenried
 - UDB Landreitgrasflur
- Verkehrswege
- VWA Unbefestigter Weg
 - VWB Befestigter Weg
 - VPZ Befestigter Platz
 - VSB Straße


Biotopeffassung nach dem Bewertungsmodell Sachsen-Anhalt, nähere Angaben siehe Text

Sonstiges

- - - Rahmenbetriebsplangrenze
- - - Plangebietsgrenze
- — — Baufeldgrenze

[ALKIS] © GeoBasis-DE / LVermGeo LSA, Lagesystem: EPSG 31468 (LS 110)

Auftraggeber

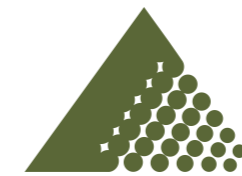

Mitteldeutsche Baustoffe GmbH
 Köthener Straße 13, 06193 Petersberg OT Sennowitz
 Tel.: (03 46 06) 2 57-0, Fax: (03 46 06) 2 57-24
 E-Mail: info@mdb-gmbh.de

Auftragnehmer



BIANCON GmbH
 Bernhardtstraße 19, 06110 Halle (Saale)
 Tel.: (03 45) 5 25 42-0, Fax: (03 45) 5 25 42-50
 E-Mail: info@biancon.de

	Datum	Name	Unterschrift
bearb.	22.07.20	G. Kley	<i>G. Kley</i>
gez.	22.07.20	G. Kley	<i>G. Kley</i>
gepr.	22.07.20	Dr. G. Villwock	<i>G. Villwock</i>

**Rahmenbetriebsplan Kiessandtagebau Köpplitz Baufeld III-V
 Verlängerung der Vorhabenszeit bis zum 31.12.2067**

Anlage 10: Landschaftspflegerischer Begleitplan

**Anlage Meldebogen Eingriffsregelung, Teil1
 Übersichtsplan Kompensationsmaßnahme A 1**

Auftragsnr.: 500426

Maßstab 1 : 5 000

Maßstab 1 : 5 000 (im Original)

