

5734500

5734000

5733500


5733000

5734500

5734000

5733500

5733000

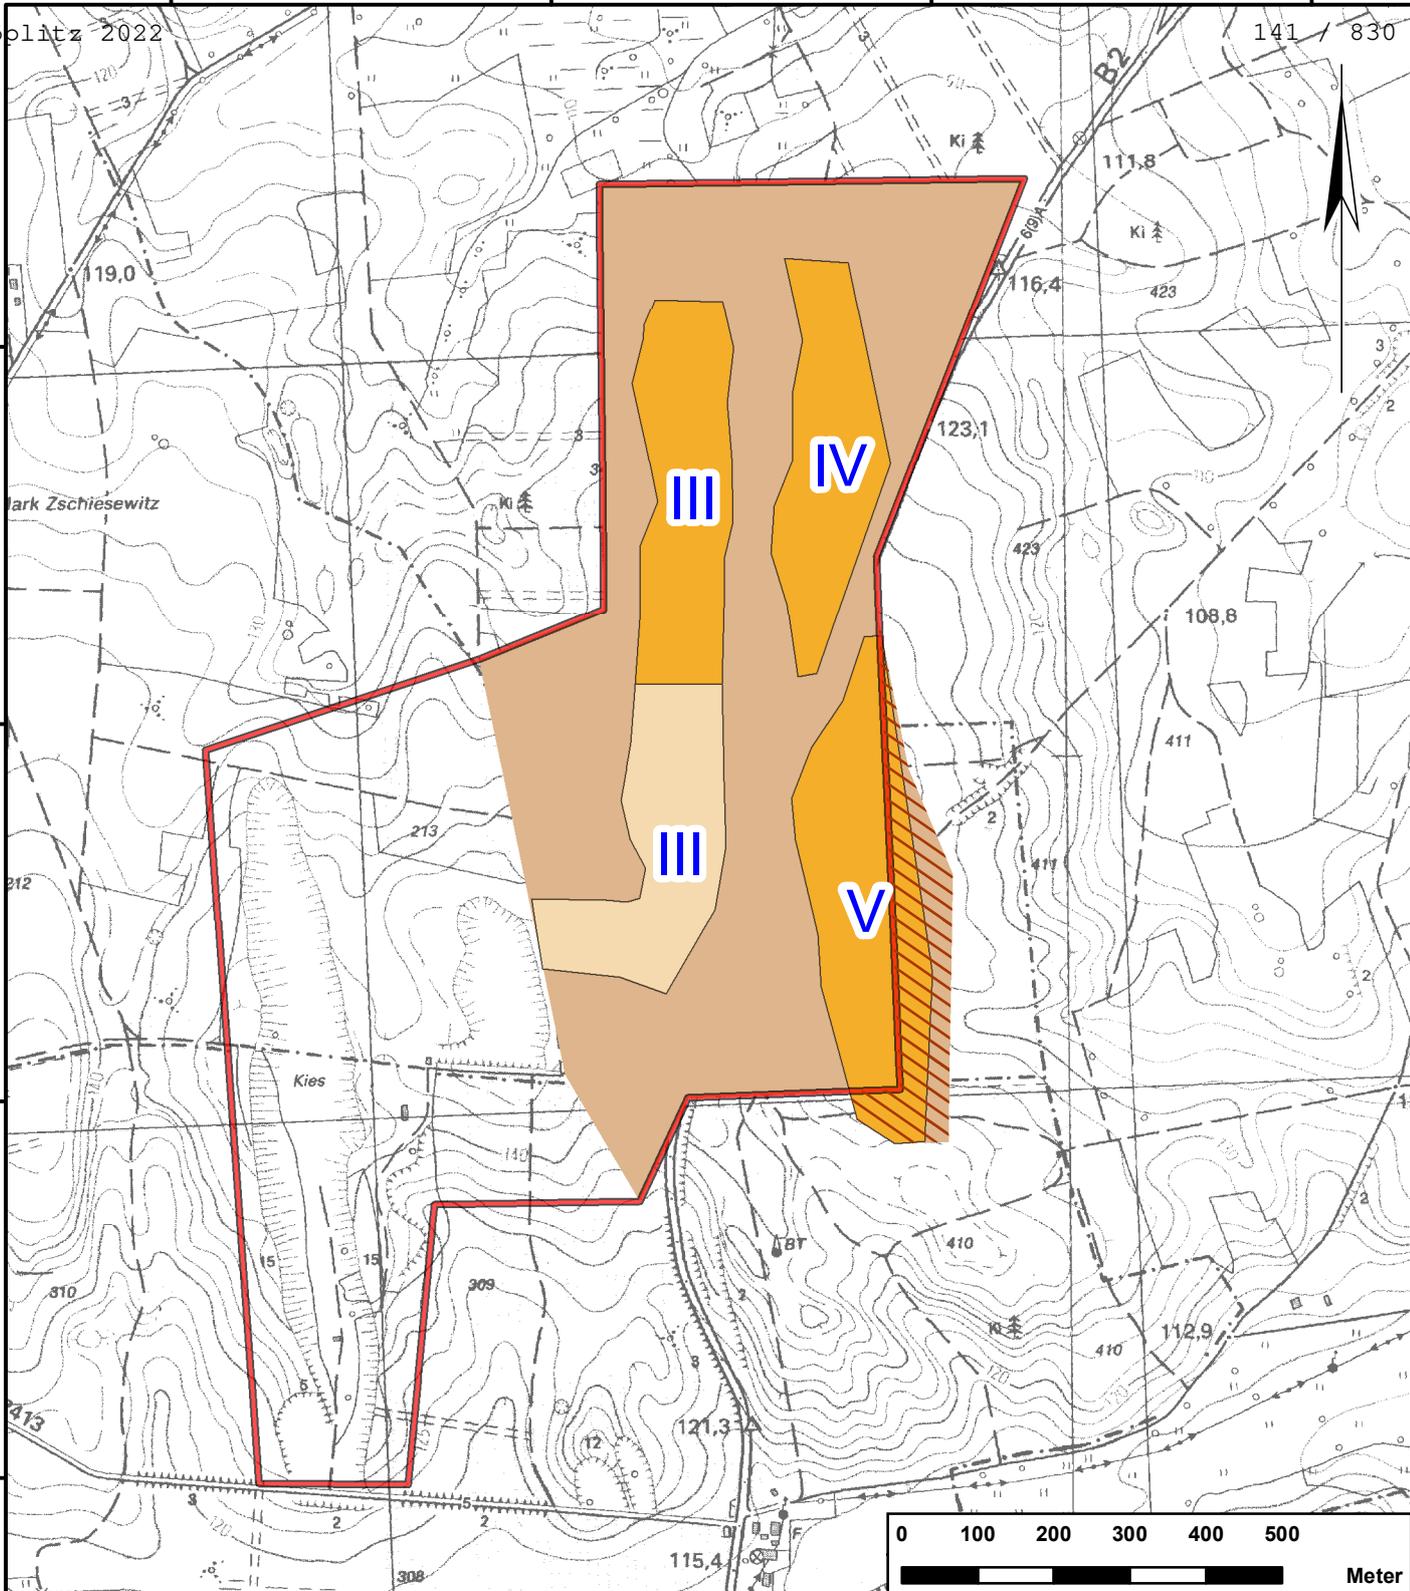

Bergwerkseigentum



Grundeigenes Feld "Ateritz/ Randfeld"

Abbaufächen



Abbau aktuell



Abbau geplant



Baufeldnummer



Gültigkeitsbereich des Rahmenbetriebsplans

Mitteldeutsche Baustoffe GmbH
 Köthener Straße 13
 06193 Petersberg OT Sennewitz



Kiessandtagebau Köpplitz
 Rahmenbetriebsplan zur Verlängerung
 der Vorhabenszeit bis zum 31.12.2067

Anlage 4.2

Übersichtskarte mit Planungsgebiet

Maßstab 1:10.000

Stand 09/ 19

Koord.-Sys. LS 150

Höhen-Sys. HN

Bearbeiter J. Messerschmidt

Dateiname rbpl_anlage_4-2

Petersberg, den 30.11.2021