


Koordinaten Betriebsplangrenze		
Punkt	Rechtswert	Hochwert
1	4542588	5734022
2	4542735	5734015
3	4542753	5734074
4	4542896	5734073
5	4542939	5733942
6	4542953	5733798
7	4542942	5733736
8	4542862	5733532
9	4542800	5733535
10	4542726	5733476
11	4542707	5733473
12	4542725	5733283
13	4542722	5733254
14	4542699	5733149
15	4542689	5733097
16	4542681	5733048
17	4542637	5733029
18	4542517	5732944
19	4542491	5732933
20	4542344	5732934
21	4542346	5732867
22	4542284	5732867
23	4542285	5732951
24	4542296	5732963
25	4542313	5732968
26	4542376	5732980
27	4542402	5732986
28	4542428	5733012
29	4542449	5733062
30	4542449	5733122
31	4542496	5733126
32	4542550	5733172
33	4542573	5733172
34	4542571	5733196
35	4542565	5733263
36	4542564	5733566
37	4542568	5733666
38	4542553	5733785
39	4542878	5733517
40	4542950	5733519
41	4542968	5733355
42	4543013	5733239
43	4543013	5732856
44	4542927	5732857
45	4542875	5732926
46	4542831	5733109
47	4542796	5733319

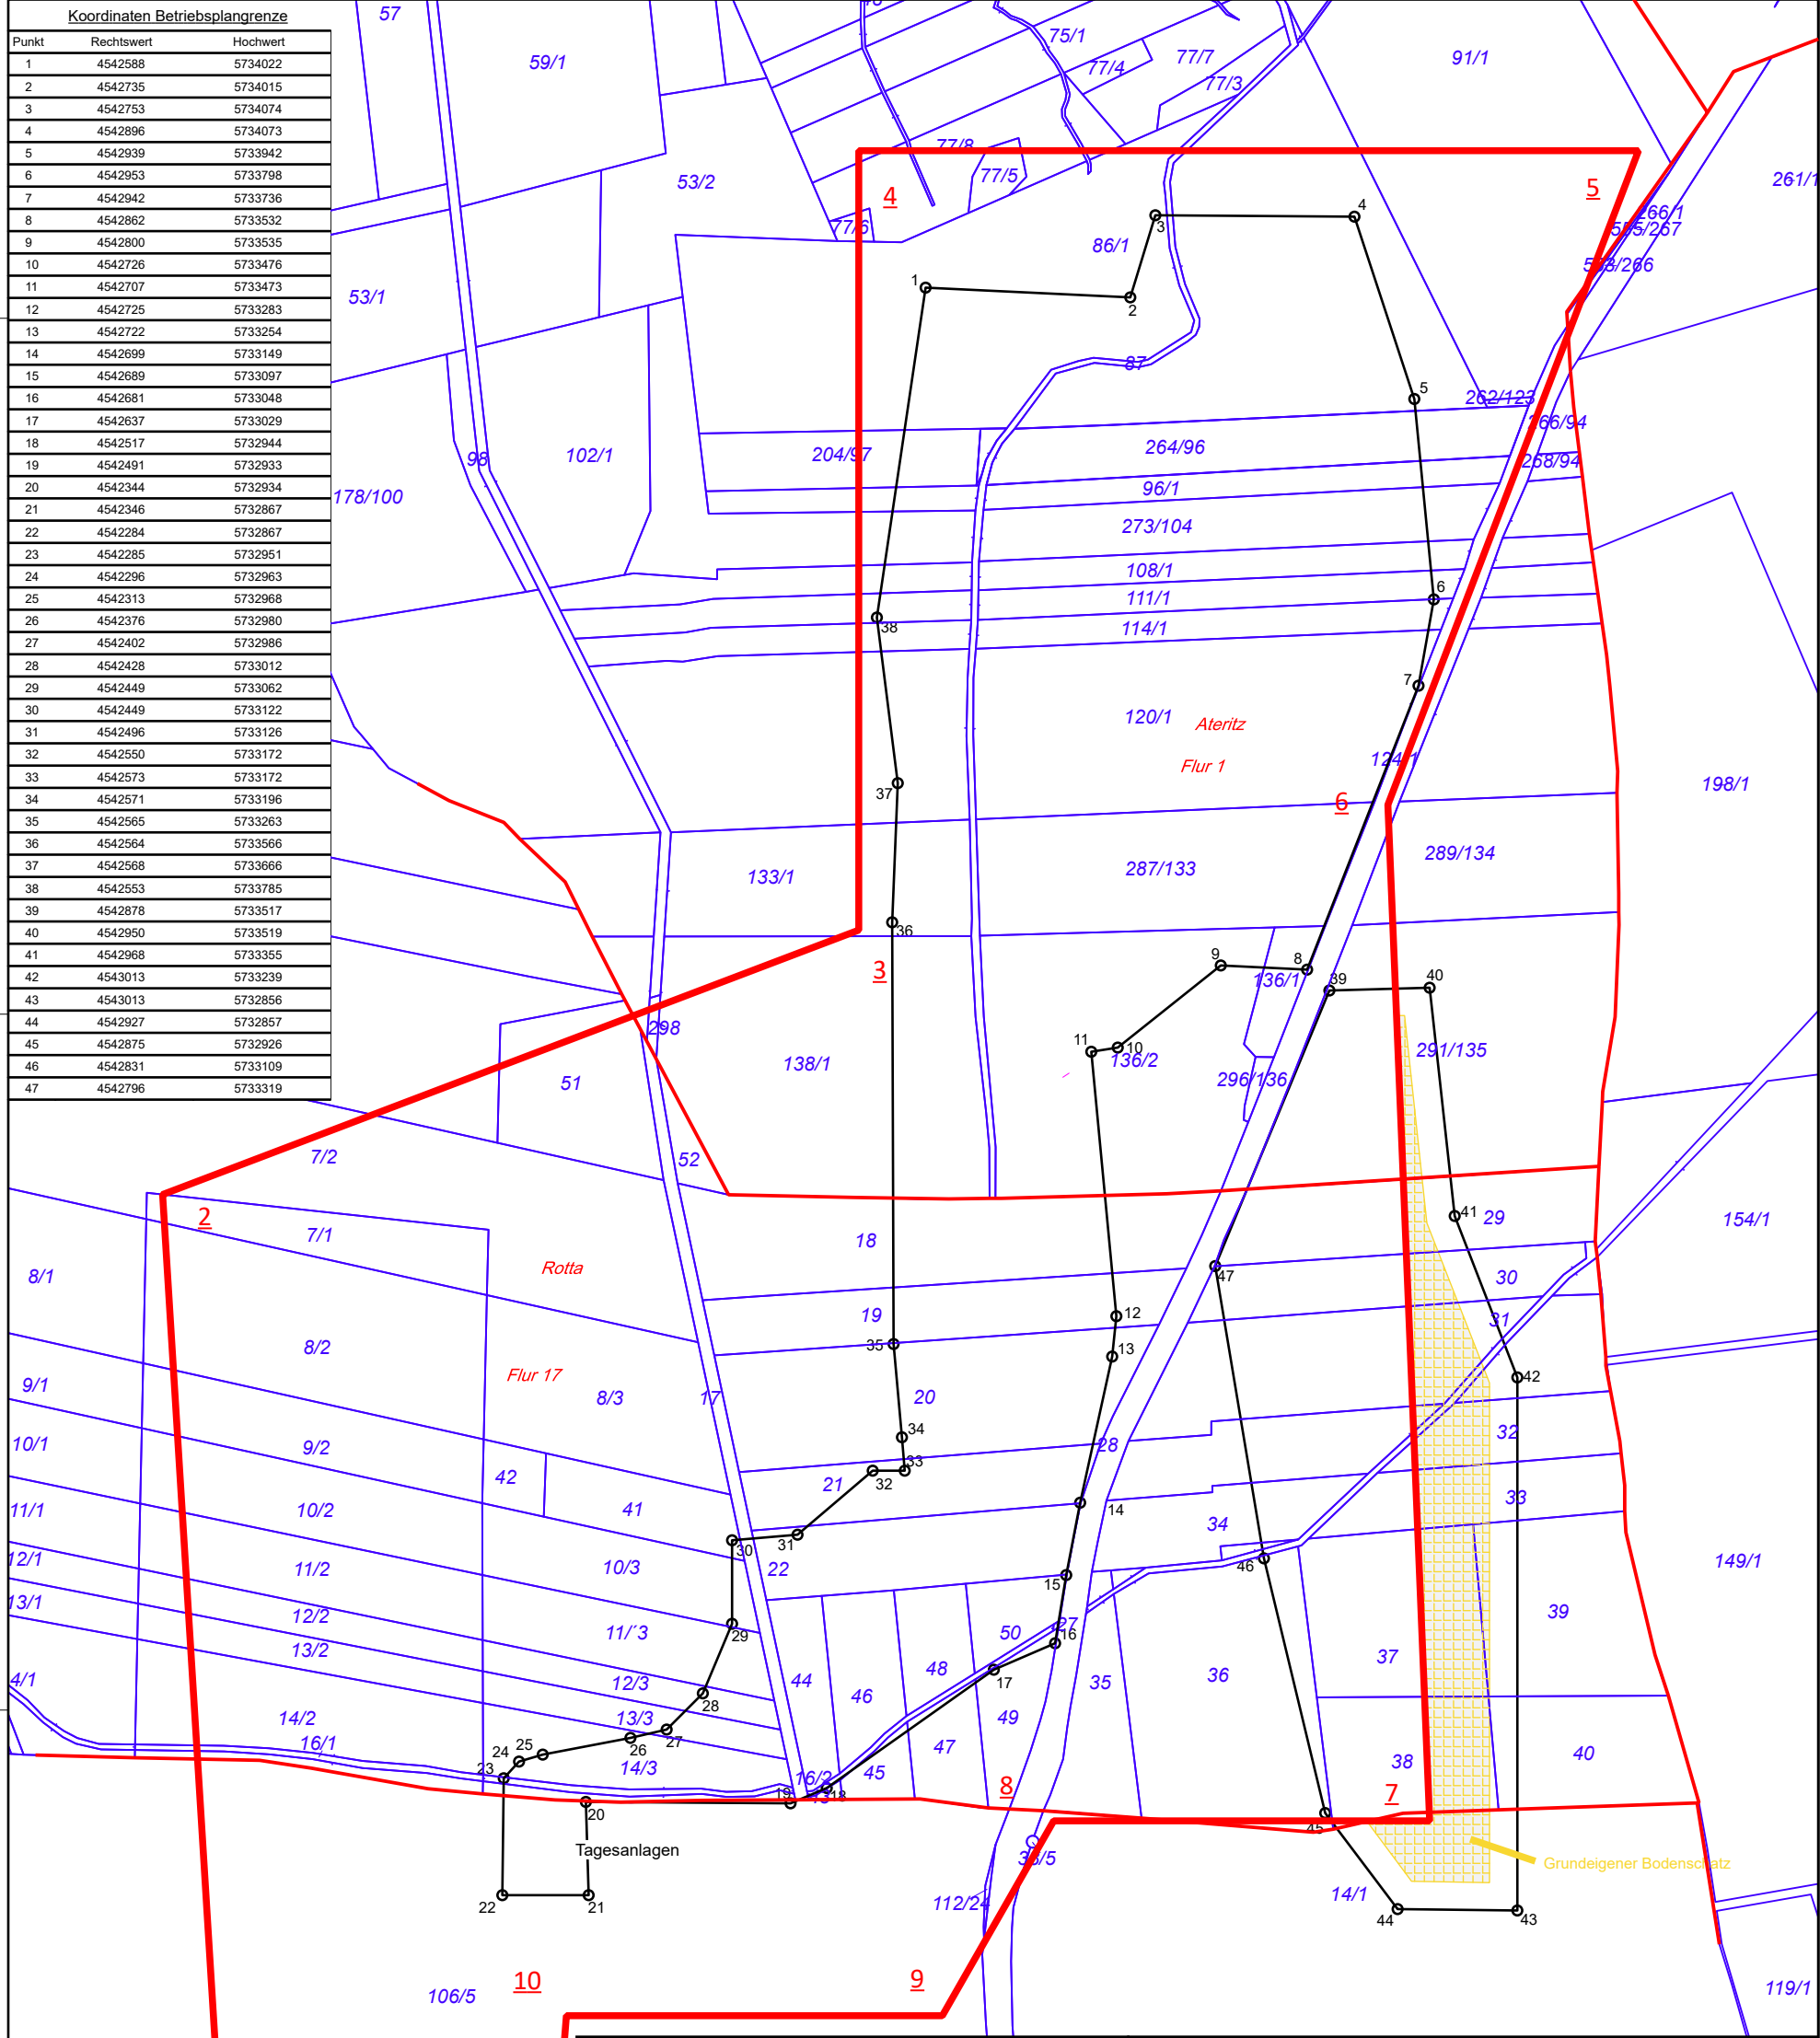

	Flurstücksgrenzgrenze
	Gemarkungsgrenze
	Grenze Bergwerksfeld
	Grundeigner Bodenschatz
	Grenze Rahmenbetriebsplan

Mitteldeutsche Baustoffe GmbH	
Kiessandtagebau Köpplitz	
Rahmenbetriebsplan zur Verlängerung der Vorhabenszeit bis zum 31.12.2067	
Anlage 4.3 Blatt 1 Flurkarte	
Maßstab:	1:5.000
Stand:	09/19
Koord.-Sys.:	RD 83
Höhen-Sys.:	HN
Bearbeiter:	
Dateiname:	33_ko_rbp_verl_2067_grenze
Petersberg, den 21.09.2020	

57 34,0

57 33,5

57 33,0

57 32,5