


Koordinaten Betriebsplangrenze		
Punkt	Rechtswert	Hochwert
1	4542588	5734022
2	4542735	5734015
3	4542753	5734074
4	4542896	5734073
5	4542939	5733942
6	4542953	5733798
7	4542942	5733736
8	4542862	5733532
9	4542800	5733535
10	4542726	5733476
11	4542707	5733473
12	4542725	5733283
13	4542722	5733254
14	4542699	5733149
15	4542689	5733097
16	4542681	5733048
17	4542637	5733029
18	4542517	5732944
19	4542491	5732933
20	4542344	5732934
21	4542346	5732867
22	4542284	5732867
23	4542285	5732951
24	4542296	5732963
25	4542313	5732968
26	4542376	5732980
27	4542402	5732986
28	4542428	5733012
29	4542449	5733062
30	4542449	5733122
31	4542496	5733126
32	4542550	5733172
33	4542573	5733172
34	4542571	5733196
35	4542565	5733263
36	4542564	5733566
37	4542568	5733666
38	4542553	5733785
39	4542878	5733517
40	4542950	5733519
41	4542968	5733355
42	4543013	5733239
43	4543013	5732856
44	4542927	5732857
45	4542875	5732926
46	4542831	5733109
47	4542796	5733319

Koordinaten Baufelder		
Baufeld III		
Punkt	Rechtswert	Hochwert
A	4542605	5734001
B	4542715	5733996
C	4542724	5733553
D	4542710	5733494
E	4542686	5733491
F	4542699	5733184
G	4542670	5733078
H	4542559	5733027
I	4542533	5733024
J	4542498	5733074
K	4542496	5733126
L	4542550	5733172
M	4542573	5733172
N	4542565	5733263
P	4542564	5733566
Q	4542589	5733665
R	4542573	5733785

Baufeld IV		
Punkt	Rechtswert	Hochwert
A	4542777	5734054
B	4542881	5734053
C	4542919	5733938
D	4542933	5733798
E	4542926	5733739
F	4542848	5733552
G	4542816	5733554
H	4542778	5733675
I	4542798	5733930

Baufeld V		
Punkt	Rechtswert	Hochwert
A	4542883	5733499
B	4542932	5733499
C	4542948	5733350
D	4542993	5733235
E	4542993	5732876
F	4542937	5732877
G	4542893	5732935
H	4542814	5733324

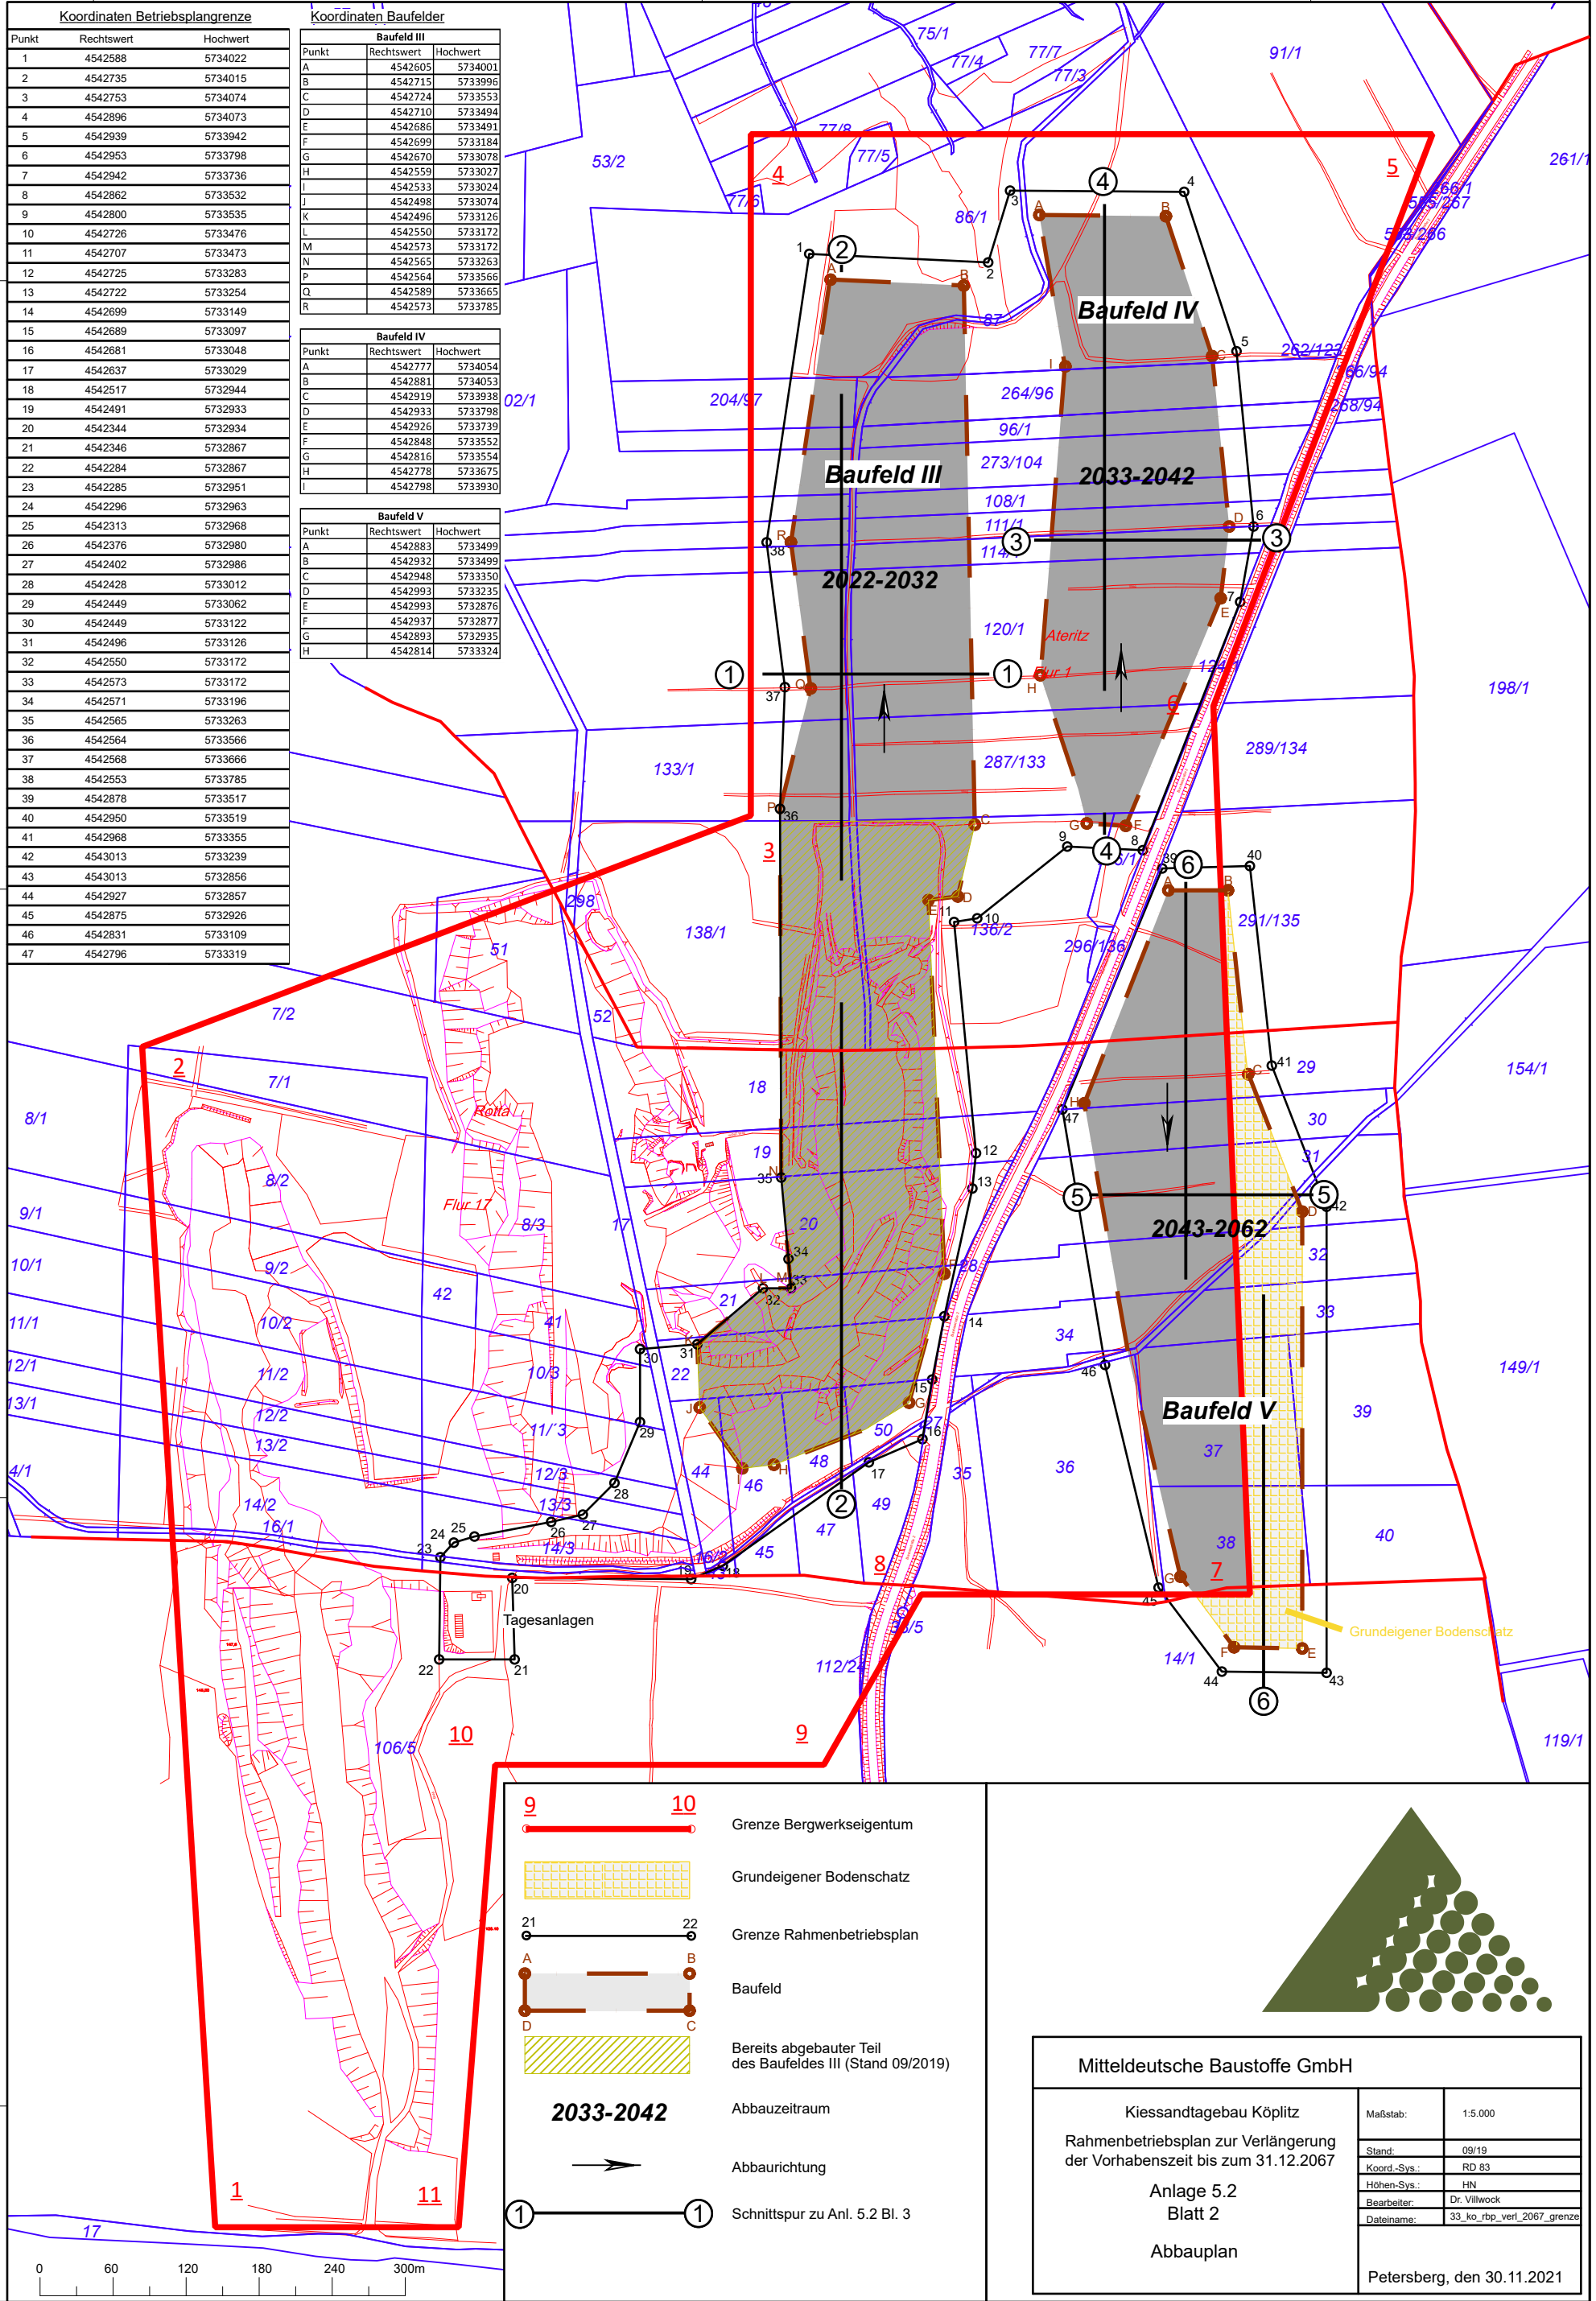

	9	10	Grenze Bergwerkseigentum
			Grundeigener Bodenschatz
	21	22	Grenze Rahmenbetriebsplan
	A	B	Baufeld
	D	C	
			Bereits abgebauter Teil des Baufeldes III (Stand 09/2019)
			2033-2042 Abbaue Zeitraum
			Abbaurichtung
	1	1	Schnittspur zu Anl. 5.2 Bl. 3

**Mitteldeutsche Baustoffe GmbH**

Kiessandtagebau Köpplitz  
Rahmenbetriebsplan zur Verlängerung der Vorhabenszeit bis zum 31.12.2067

Anlage 5.2  
Blatt 2  
Abbauplan

Maßstab:	1:5.000
Stand:	09/19
Koord.-Sys.:	RD 83
Höhen-Sys.:	HN
Bearbeiter:	Dr. Villwock
Dateiname:	33_ko_rbp_verl_2067_grenze

Petersberg, den 30.11.2021

