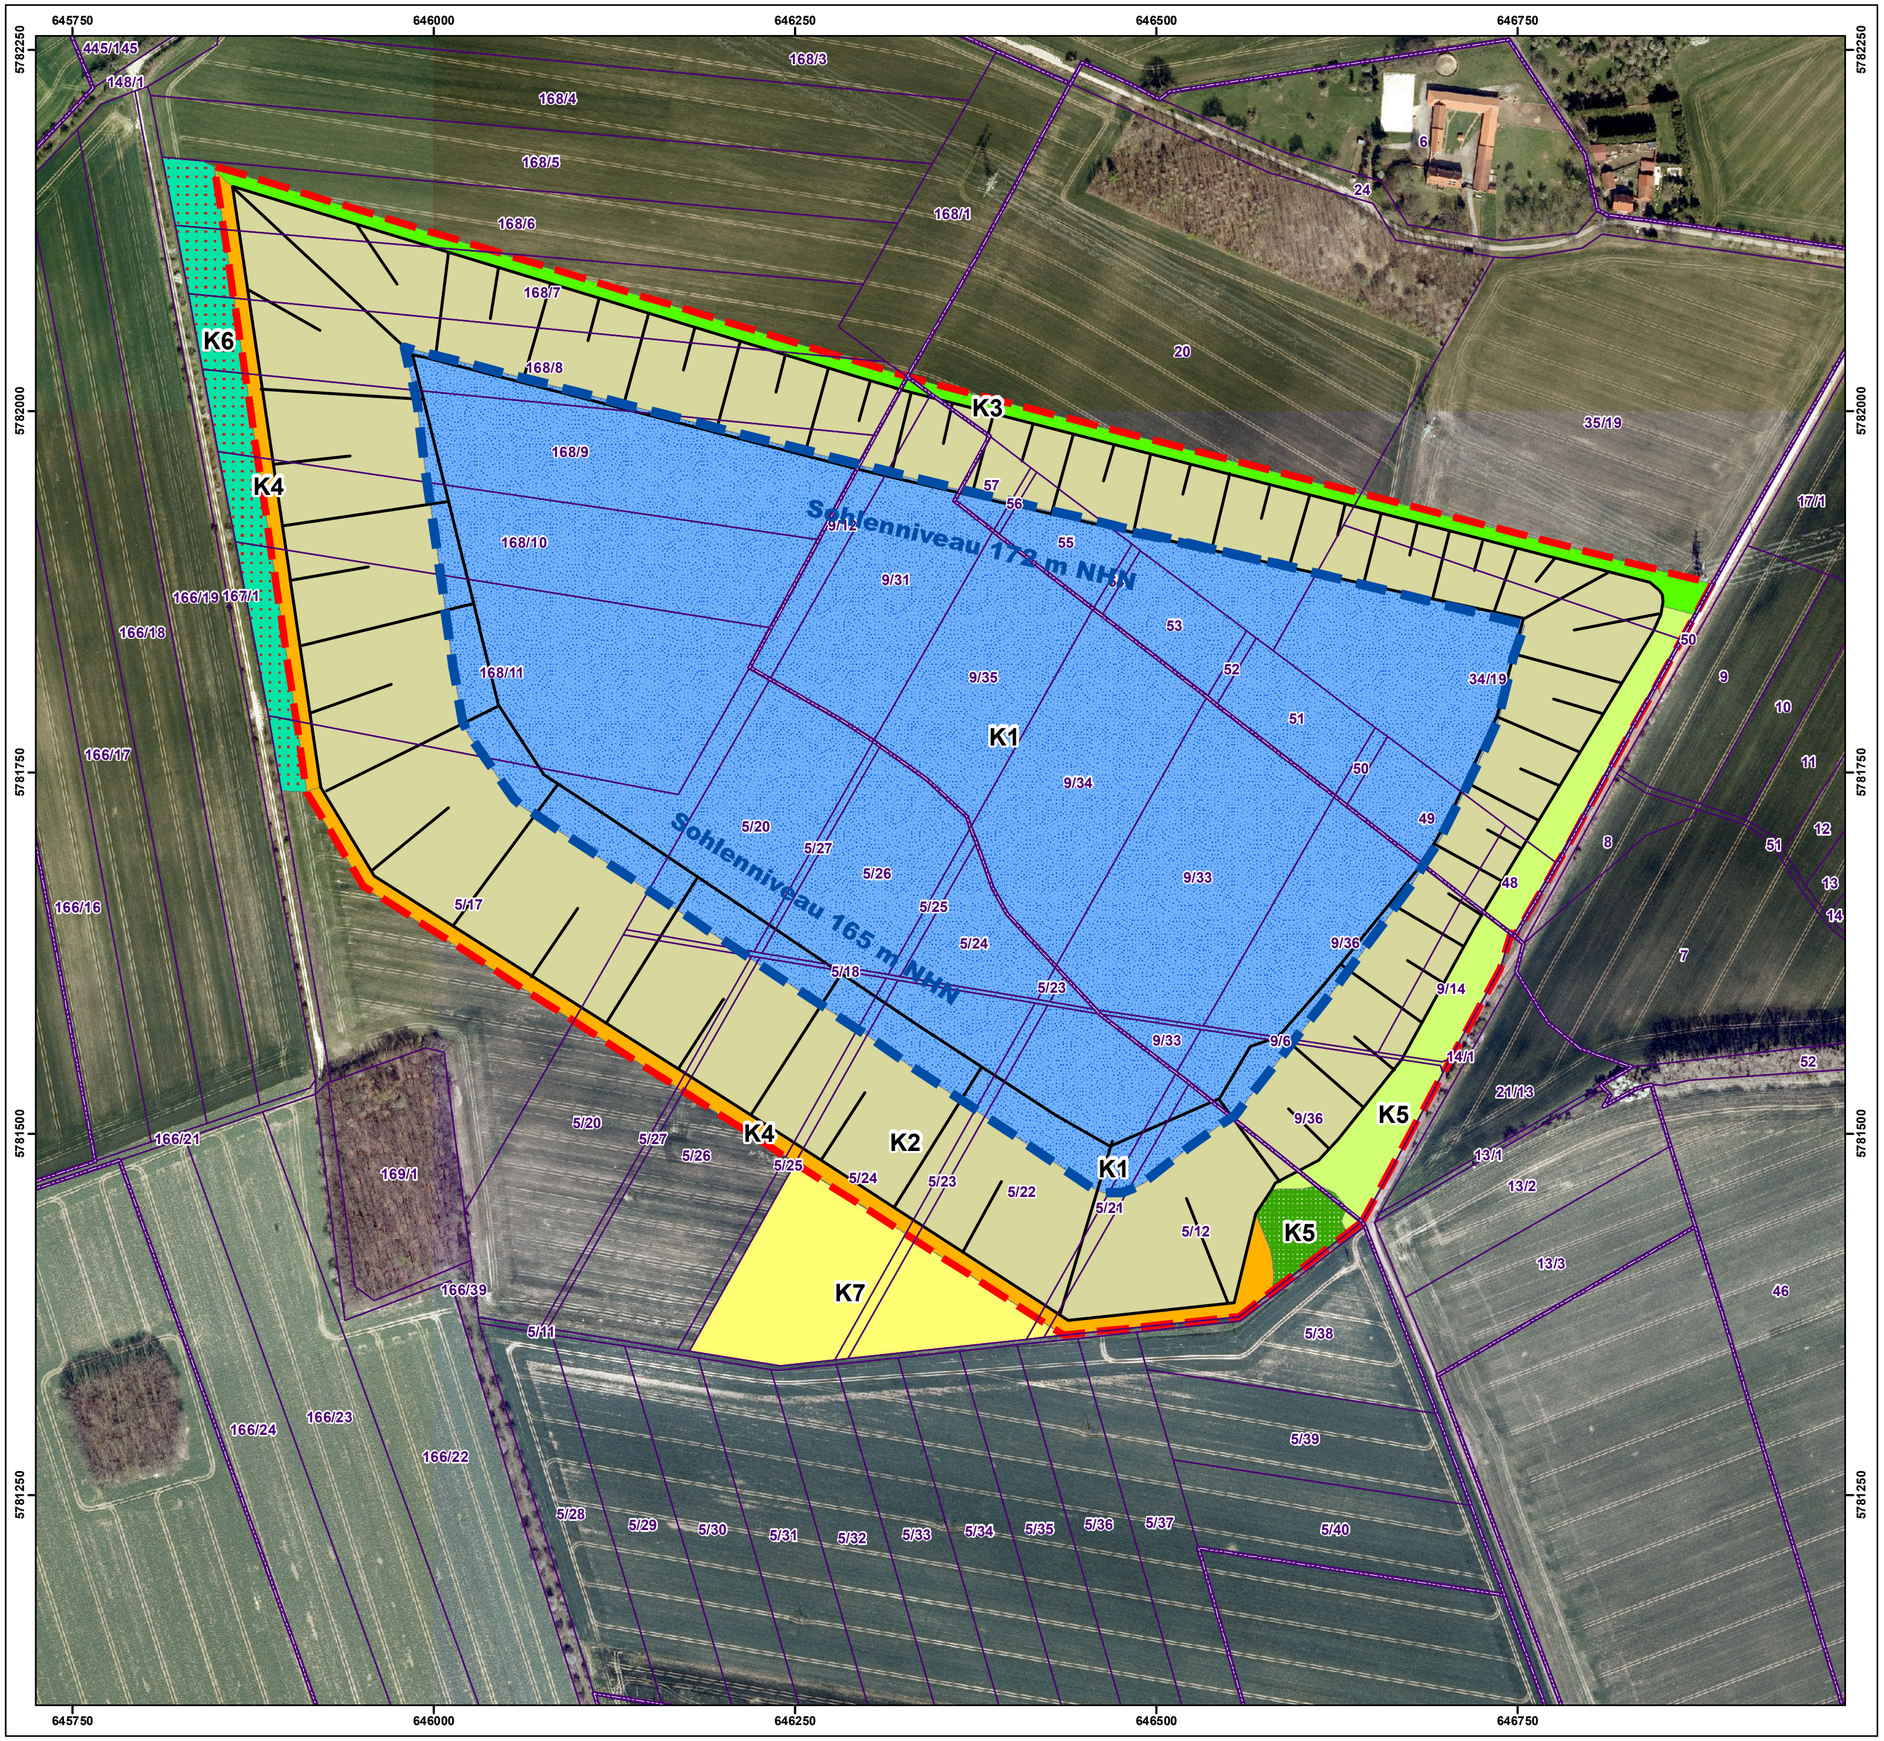

Antragsfläche Planfeststellungsverfahren

Endwasserspiegel 173 m NHN

Folgenutzung (Endwasserspiegel 173 m NHN)

- nährstoffarmes Abaugewässer (SOD)
- Offenbodenbereich (ZOB)
- Ruderalflur (URA)
- Ruderalgebüsch (HYB) / Ruderalflur (URA)
- Strauchhecke (HHA) / Ruderalflur (URA)
- Strauch-Baumhecke (HHB)
- Feldgehölz (HGA)
- Ackerland mit Feldlerchenfenstern (AIB) / mesophiles Grünland (GMA)

Kompensationsmaßnahmen

K1	Entstehung einer Wasserfläche im Tagebaurestloch
K2	Zulassen der Sukzession auf den Endböschungen des Tagebaus
K3	Entwicklung einer Strauchhecke auf dem nördlichen Sicherheitsstreifen
K4	Entwicklung von Ruderalfluren auf dem westlichen und südlichen Sicherheitsstreifen
K5	Weiteres Zulassen der Sukzession auf dem östlichen Sicherheitsstreifen
K6	Anlage einer Feldhecke westlich des Tagebaus
K7	Nutzungsextensivierung von Ackerland südlich des Tontagebaus zur Habitatoptimierung für die Feldlerche

Gemeinde-/Gemarkungsgrenze

Flurstücksgrenze

Projekt:	**TONTAGEBAU WEFENSLEBEN** **Rahmenbetriebsplan** **nach §§ 52 Abs. 2a, 75a und 57b BBergG** **- Landschaftspflegerischer Begleitplan -**		
Planbezeichnung:	**Folgenutzungsplan - Szenario 2: Einstau bis Wasserstandshöhe 173 m NHN**		
	Anlage: **3.2**	Maßstab: **1 : 3.000**	
Vorhabensträger:	Wienerberger Wienerberger GmbH Oldenburger Allee 26 30659 Hannover		
Bearbeiter:	**M. Gemeinhardt**	Zeichner:	**M. Gemeinhardt**
Datum:	**04.05.2021**	Projekt-Nr.:	**21/19**
G & P UMWELTPLANUNG	G & P Umweltplanung GbR Dittelstedter Grenze 3 99099 Erfurt		