


**Antrag auf Planänderung nach §§ 52 und 57a BBergG
zur Erweiterung des Kiessandtagebaus Burg - Sachsenkamm**

Anlage 4

**Karten der Abbauplanung, Abrauminnenverkippung
und Flächenrückgewinnung**

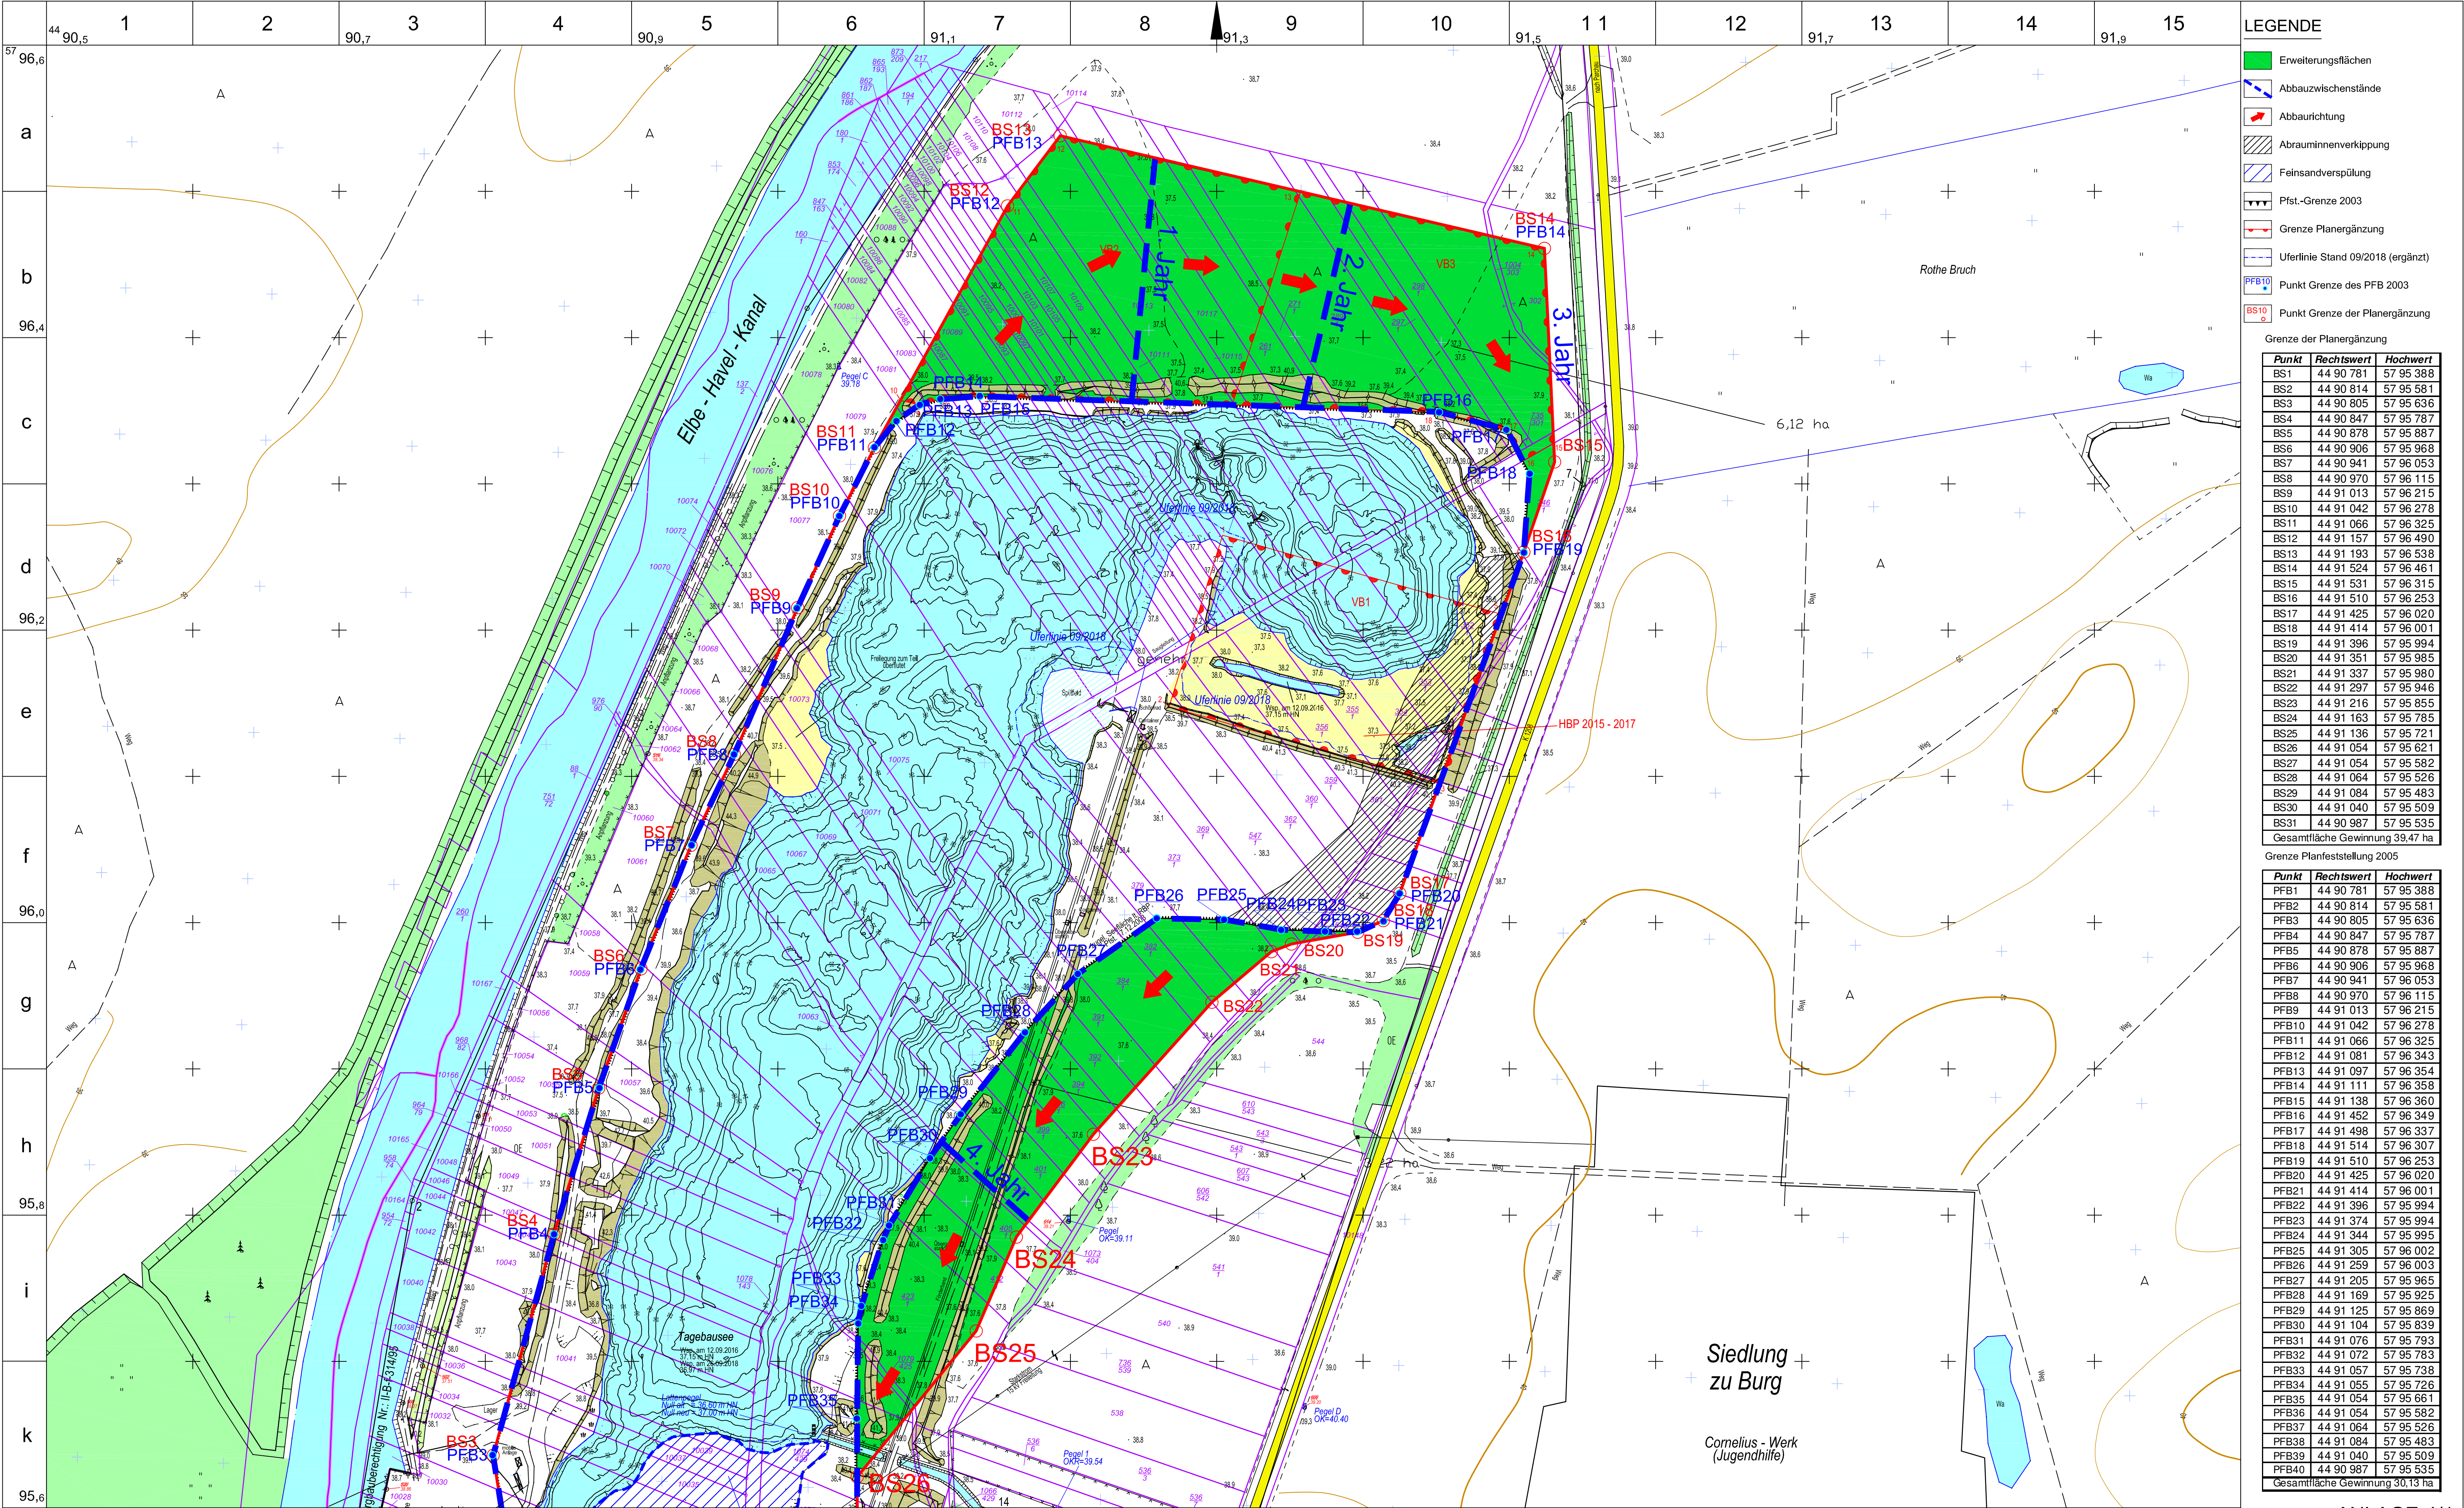

- LEGENDE**
- Erweiterungsflächen
 - Abbauszischenstände
 - Abbaurichtung
 - Abrauminnenverkipfung
 - Feinsandverspülung
 - Pfst.-Grenze 2003
 - Grenze Planergänzung
 - Uferlinie Stand 09/2018 (ergänzt)
 - Punkt Grenze des PFB 2003
 - Punkt Grenze der Planergänzung

Grenze der Planergänzung

Punkt	Rechtswert	Hochwert
BS1	44 90 781	57 95 388
BS2	44 90 814	57 95 581
BS3	44 90 805	57 95 636
BS4	44 90 847	57 95 787
BS5	44 90 878	57 95 887
BS6	44 90 906	57 95 968
BS7	44 90 941	57 96 053
BS8	44 90 970	57 96 115
BS9	44 91 013	57 96 215
BS10	44 91 042	57 96 278
BS11	44 91 066	57 96 325
BS12	44 91 157	57 96 490
BS13	44 91 193	57 96 538
BS14	44 91 524	57 96 461
BS15	44 91 531	57 96 315
BS16	44 91 510	57 96 253
BS17	44 91 425	57 96 020
BS18	44 91 414	57 96 001
BS19	44 91 396	57 95 994
BS20	44 91 351	57 95 985
BS21	44 91 337	57 95 980
BS22	44 91 297	57 95 946
BS23	44 91 216	57 95 855
BS24	44 91 163	57 95 785
BS25	44 91 136	57 95 721
BS26	44 91 054	57 95 621
BS27	44 91 054	57 95 582
BS28	44 91 064	57 95 526
BS29	44 91 084	57 95 483
BS30	44 91 040	57 95 509
BS31	44 90 987	57 95 535
Gesamtfläche Gewinnung 39,47 ha		

Grenze Planfeststellung 2005

Punkt	Rechtswert	Hochwert
PFB1	44 90 781	57 95 388
PFB2	44 90 814	57 95 581
PFB3	44 90 805	57 95 636
PFB4	44 90 847	57 95 787
PFB5	44 90 878	57 95 887
PFB6	44 90 906	57 95 968
PFB7	44 90 941	57 96 053
PFB8	44 90 970	57 96 115
PFB9	44 91 013	57 96 215
PFB10	44 91 042	57 96 278
PFB11	44 91 066	57 96 325
PFB12	44 91 081	57 96 343
PFB13	44 91 097	57 96 354
PFB14	44 91 111	57 96 358
PFB15	44 91 138	57 96 360
PFB16	44 91 452	57 96 349
PFB17	44 91 498	57 96 337
PFB18	44 91 514	57 96 307
PFB19	44 91 510	57 96 253
PFB20	44 91 425	57 96 020
PFB21	44 91 414	57 96 001
PFB22	44 91 396	57 95 994
PFB23	44 91 374	57 95 994
PFB24	44 91 344	57 95 995
PFB25	44 91 305	57 96 002
PFB26	44 91 259	57 96 003
PFB27	44 91 205	57 95 965
PFB28	44 91 169	57 95 925
PFB29	44 91 125	57 95 869
PFB30	44 91 104	57 95 839
PFB31	44 91 076	57 95 793
PFB32	44 91 072	57 95 783
PFB33	44 91 057	57 95 738
PFB34	44 91 055	57 95 726
PFB35	44 91 054	57 95 661
PFB36	44 91 054	57 95 582
PFB37	44 91 064	57 95 526
PFB38	44 91 084	57 95 483
PFB39	44 91 040	57 95 509
PFB40	44 90 987	57 95 535
Gesamtfläche Gewinnung 30,13 ha		

Planungsgrundlage : markscheiderische Vermessung 09/2016,
Uferlinie Tagebauee ergänzt Stand 09/2018

Koordinaten der Erweiterungsflächen

Nordbereich Erweiterung ca. 6,14 ha			Ostbereich Erweiterung ca. 3,20 ha			Ostbereich Erweiterung ca. 3,20 ha		
Punkt	Rechtswert	Hochwert	Punkt	Rechtswert	Hochwert	Punkt	Rechtswert	Hochwert
BS11	44 91 066	57 96 325	BS19	44 91 396	57 95 994	PFB40	44 90 987	57 95 535
BS12	44 91 157	57 96 490	BS20	44 91 351	57 95 985	PFB35	44 91 054	57 95 661
BS13	44 91 193	57 96 538	BS21	44 91 337	57 95 980	PFB34	44 91 055	57 95 726
BS14	44 91 524	57 96 461	BS22	44 91 297	57 95 946	PFB33	44 91 057	57 95 738
BS15	44 91 531	57 96 315	BS23	44 91 216	57 95 855	PFB32	44 91 072	57 95 783
BS16	44 91 510	57 96 253	BS24	44 91 163	57 95 785	PFB31	44 91 076	57 95 793
PFB18	44 91 514	57 96 307	BS25	44 91 136	57 95 721	PFB30	44 91 104	57 95 839
PFB17	44 91 498	57 96 337	BS26	44 91 054	57 95 621	PFB29	44 91 125	57 95 869
PFB16	44 91 452	57 96 349	PFB35	44 91 054	57 95 661	PFB28	44 91 169	57 95 925
PFB15	44 91 138	57 96 360	PFB36	44 91 054	57 95 582	PFB27	44 91 205	57 95 965
PFB14	44 91 111	57 96 358	PFB37	44 91 064	57 95 526	PFB26	44 91 259	57 96 003
PFB13	44 91 097	57 96 354	PFB38	44 91 084	57 95 483	PFB25	44 91 305	57 96 002
PFB12	44 91 081	57 96 343	PFB39	44 91 040	57 95 509	PFB24	44 91 344	57 95 995

Kiese und Kiessande zur Herstellung von Betonzuschlagstoffen

ANLAGE 4/1


GILDE GmbH

Kiessandtagebau BURG-SACHSENKAMM

Abbau- und Abraumlagerungsplan

1 : 2000

frei Blattschnitt
Bl. 44 90,5 R - 95,6 H

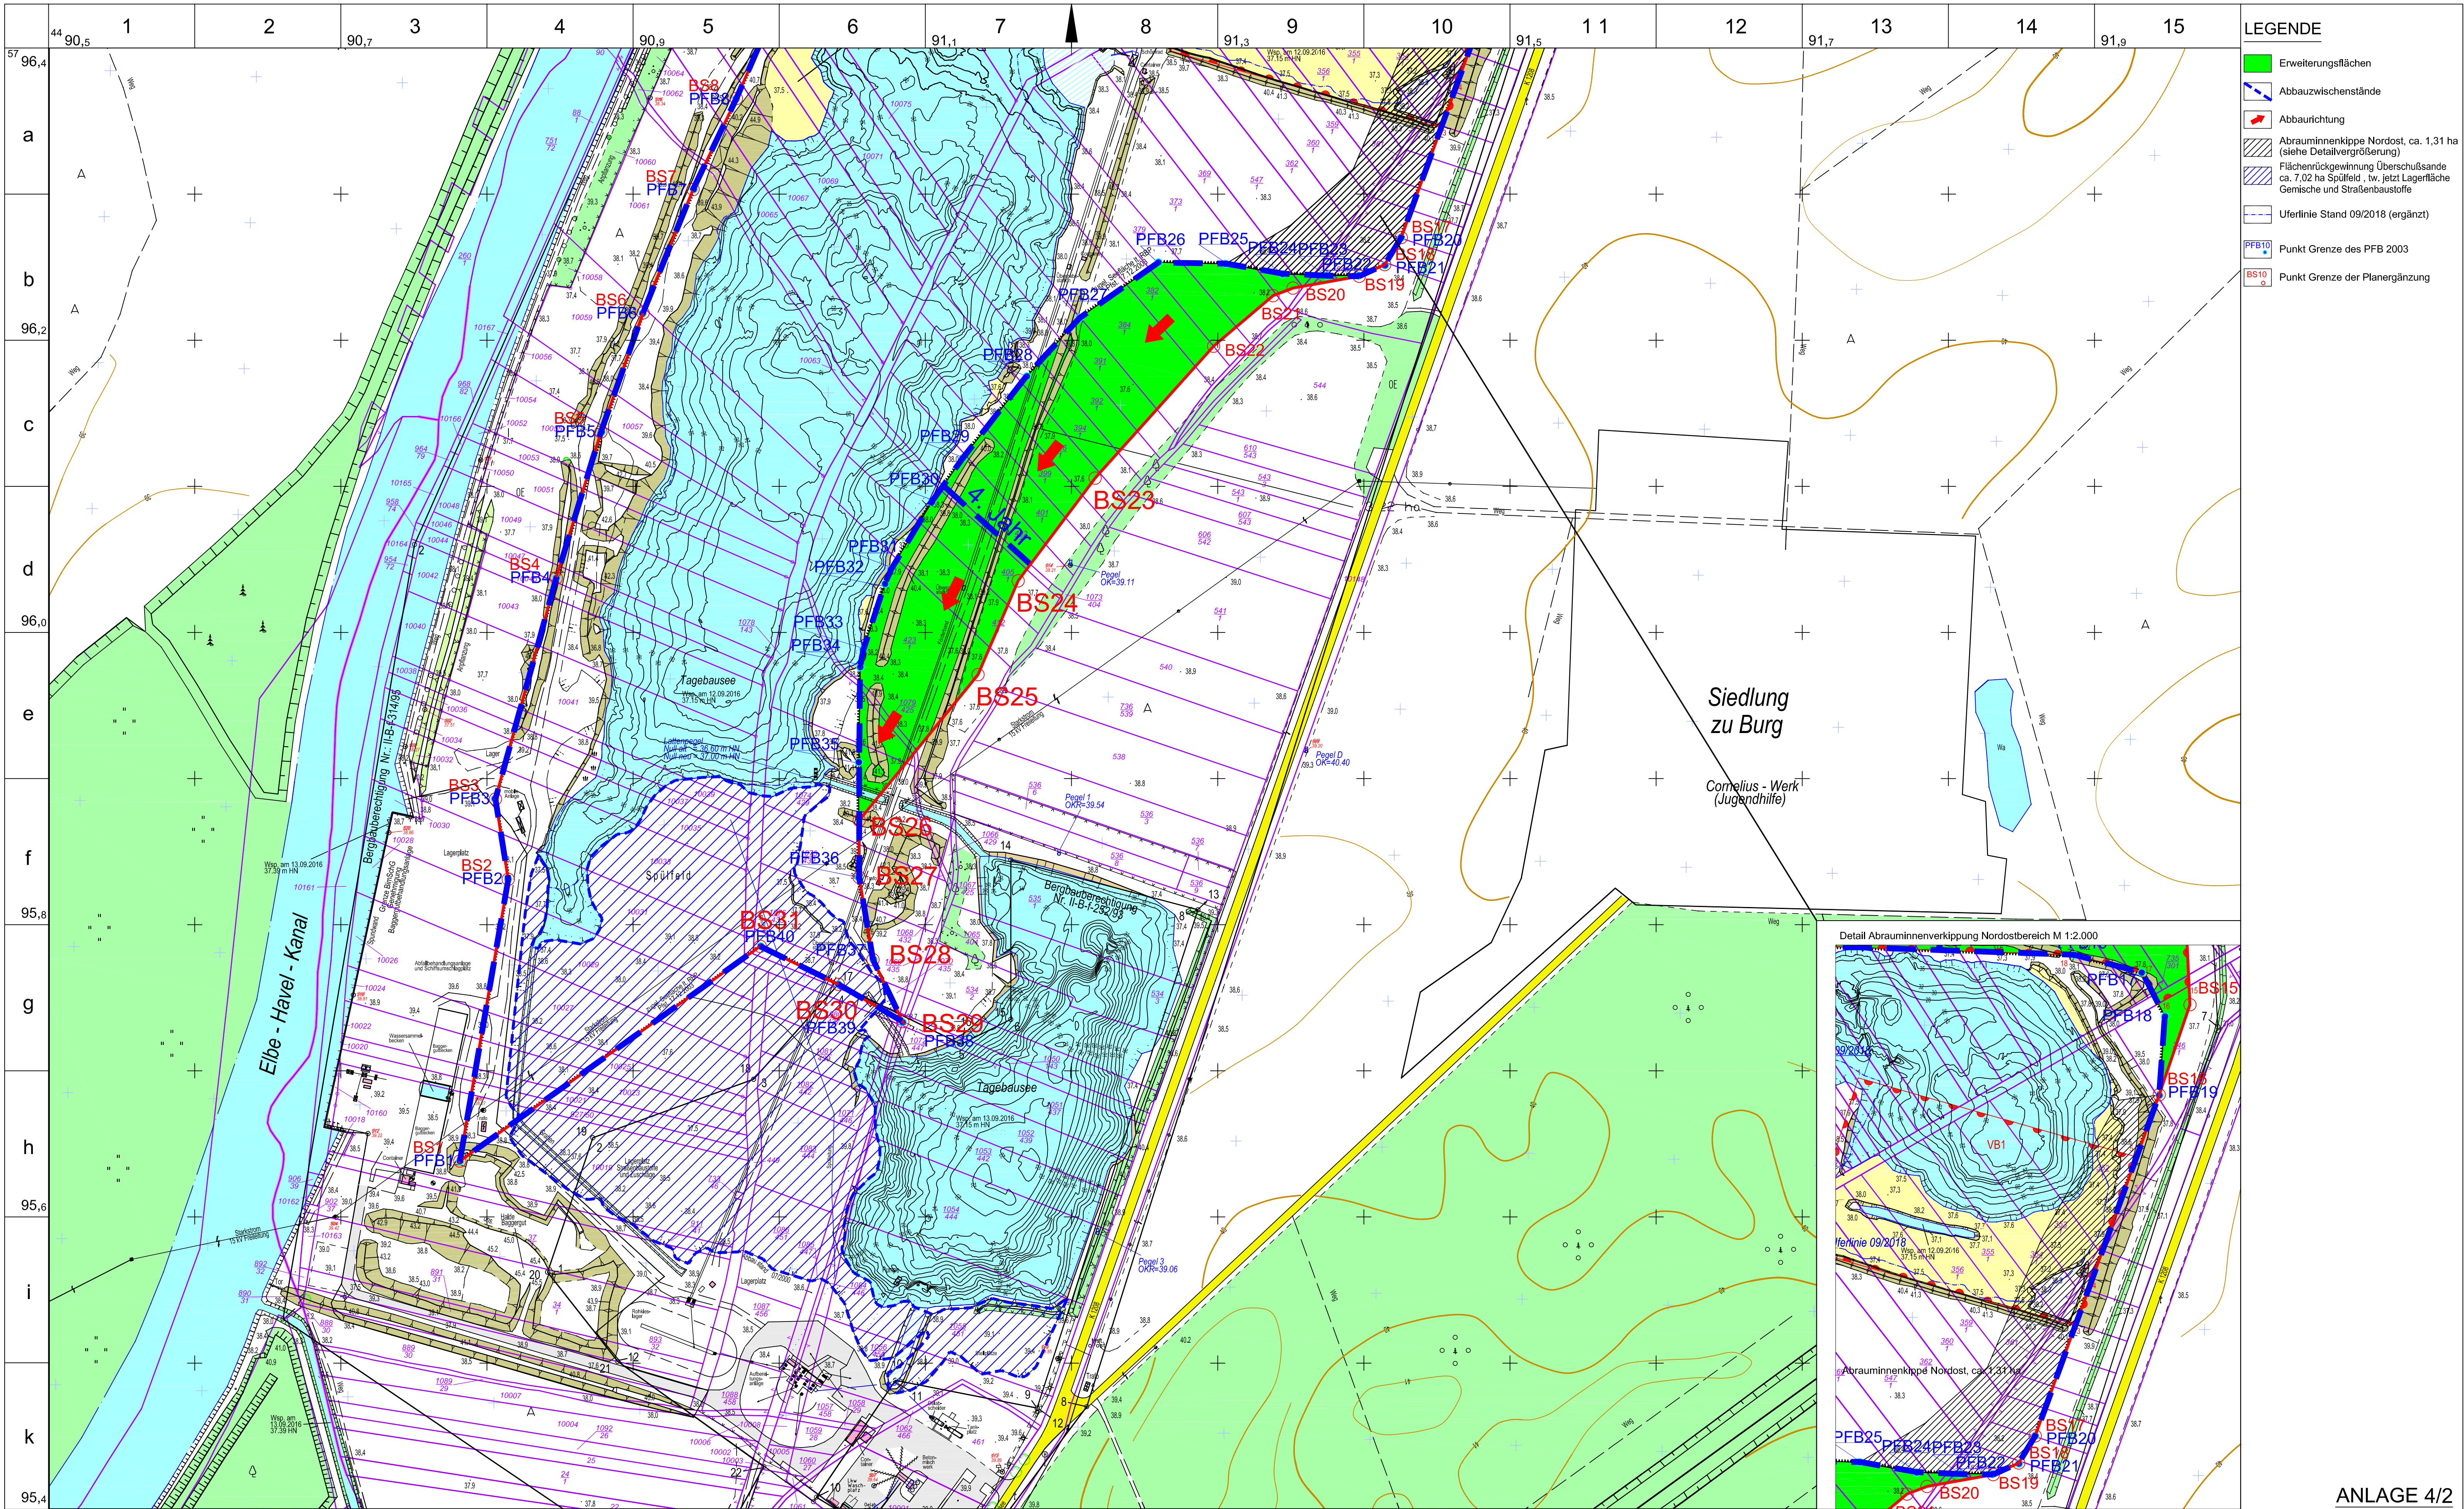

Planungsgrundlage : Bergmännisches Risswerk 2016, 2018

Planungsstand: 10-2016 , ergänzt 07/2019

Dr. U.-E. Dorstewitz + Partner, Ergänzungen Gilde GmbH

Kiese und Kiessande zur Herstellung von Betonzuschlagstoffen

GILDE GmbH

Kiessandtagebau BURG-SACHSENKAMM

Lageplan Flächenrückgewinnung/Abraumverkipfung

1 : 2000

freier Blattschnitt
Bl. 90,5 R - 95,4 H

Antrag auf Planänderung 10-2016 / zul. erg. 07/2019