


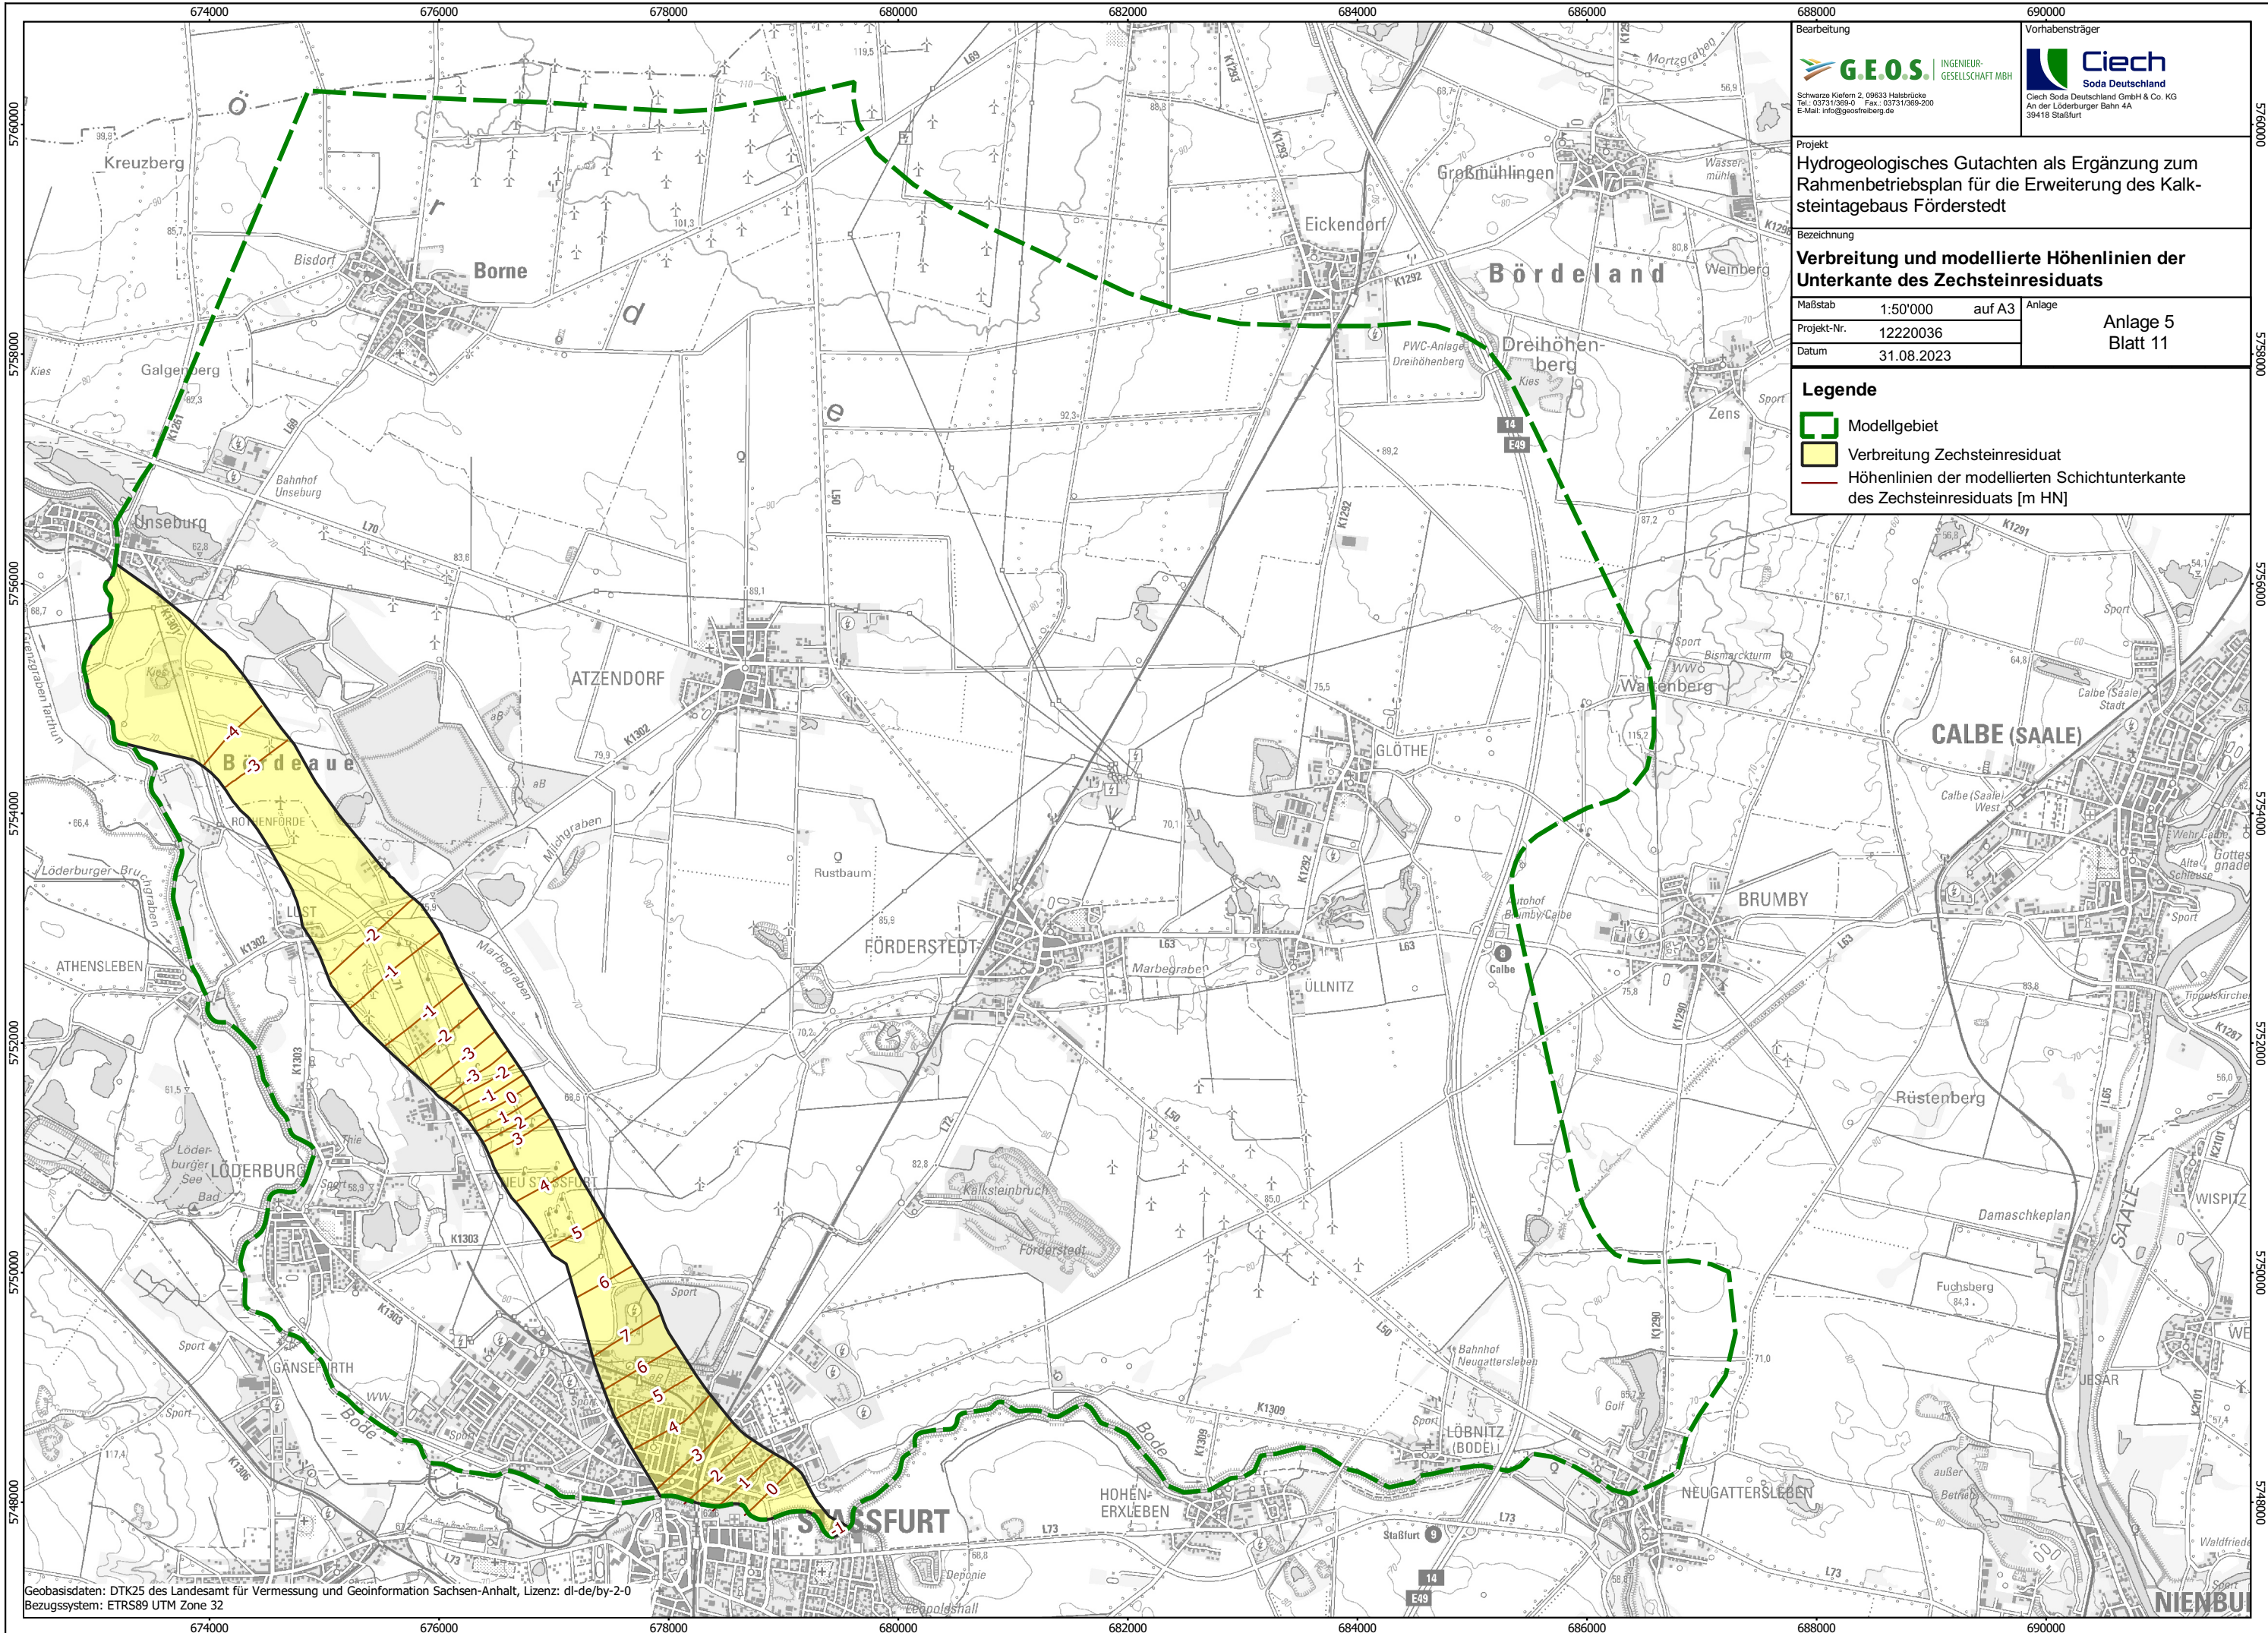

Bearbeitung

G.E.O.S. INGENIEUR-GESELLSCHAFT MBH

Schwarze Köfelm 2, 09633 Halstedde
Tel.: 03731/369-0 Fax: 03731/369-200
E-Mail: info@geosfreiburg.de

Vorhabensträger

Ciech
Soda Deutschland
Ciech Soda Deutschland GmbH & Co. KG
An der Loderburger Bahn 4A
39418 Staßfurt

Projekt

Hydrogeologisches Gutachten als Ergänzung zum Rahmenbetriebsplan für die Erweiterung des Kalksteintagebaus Förderstedt

Bezeichnung

Verbreitung und modellierte Höhenlinien der Unterseite des Zechsteinresiduats

Maßstab	1:50'000	auf A3	Anlage
Projekt-Nr.	12220036		Anlage 5 Blatt 11
Datum	31.08.2023		

Legende

- Modellgebiet
- Verbreitung Zechsteinresiduat
- Höhenlinien der modellierten Schichtunterkante des Zechsteinresiduats [m HN]