


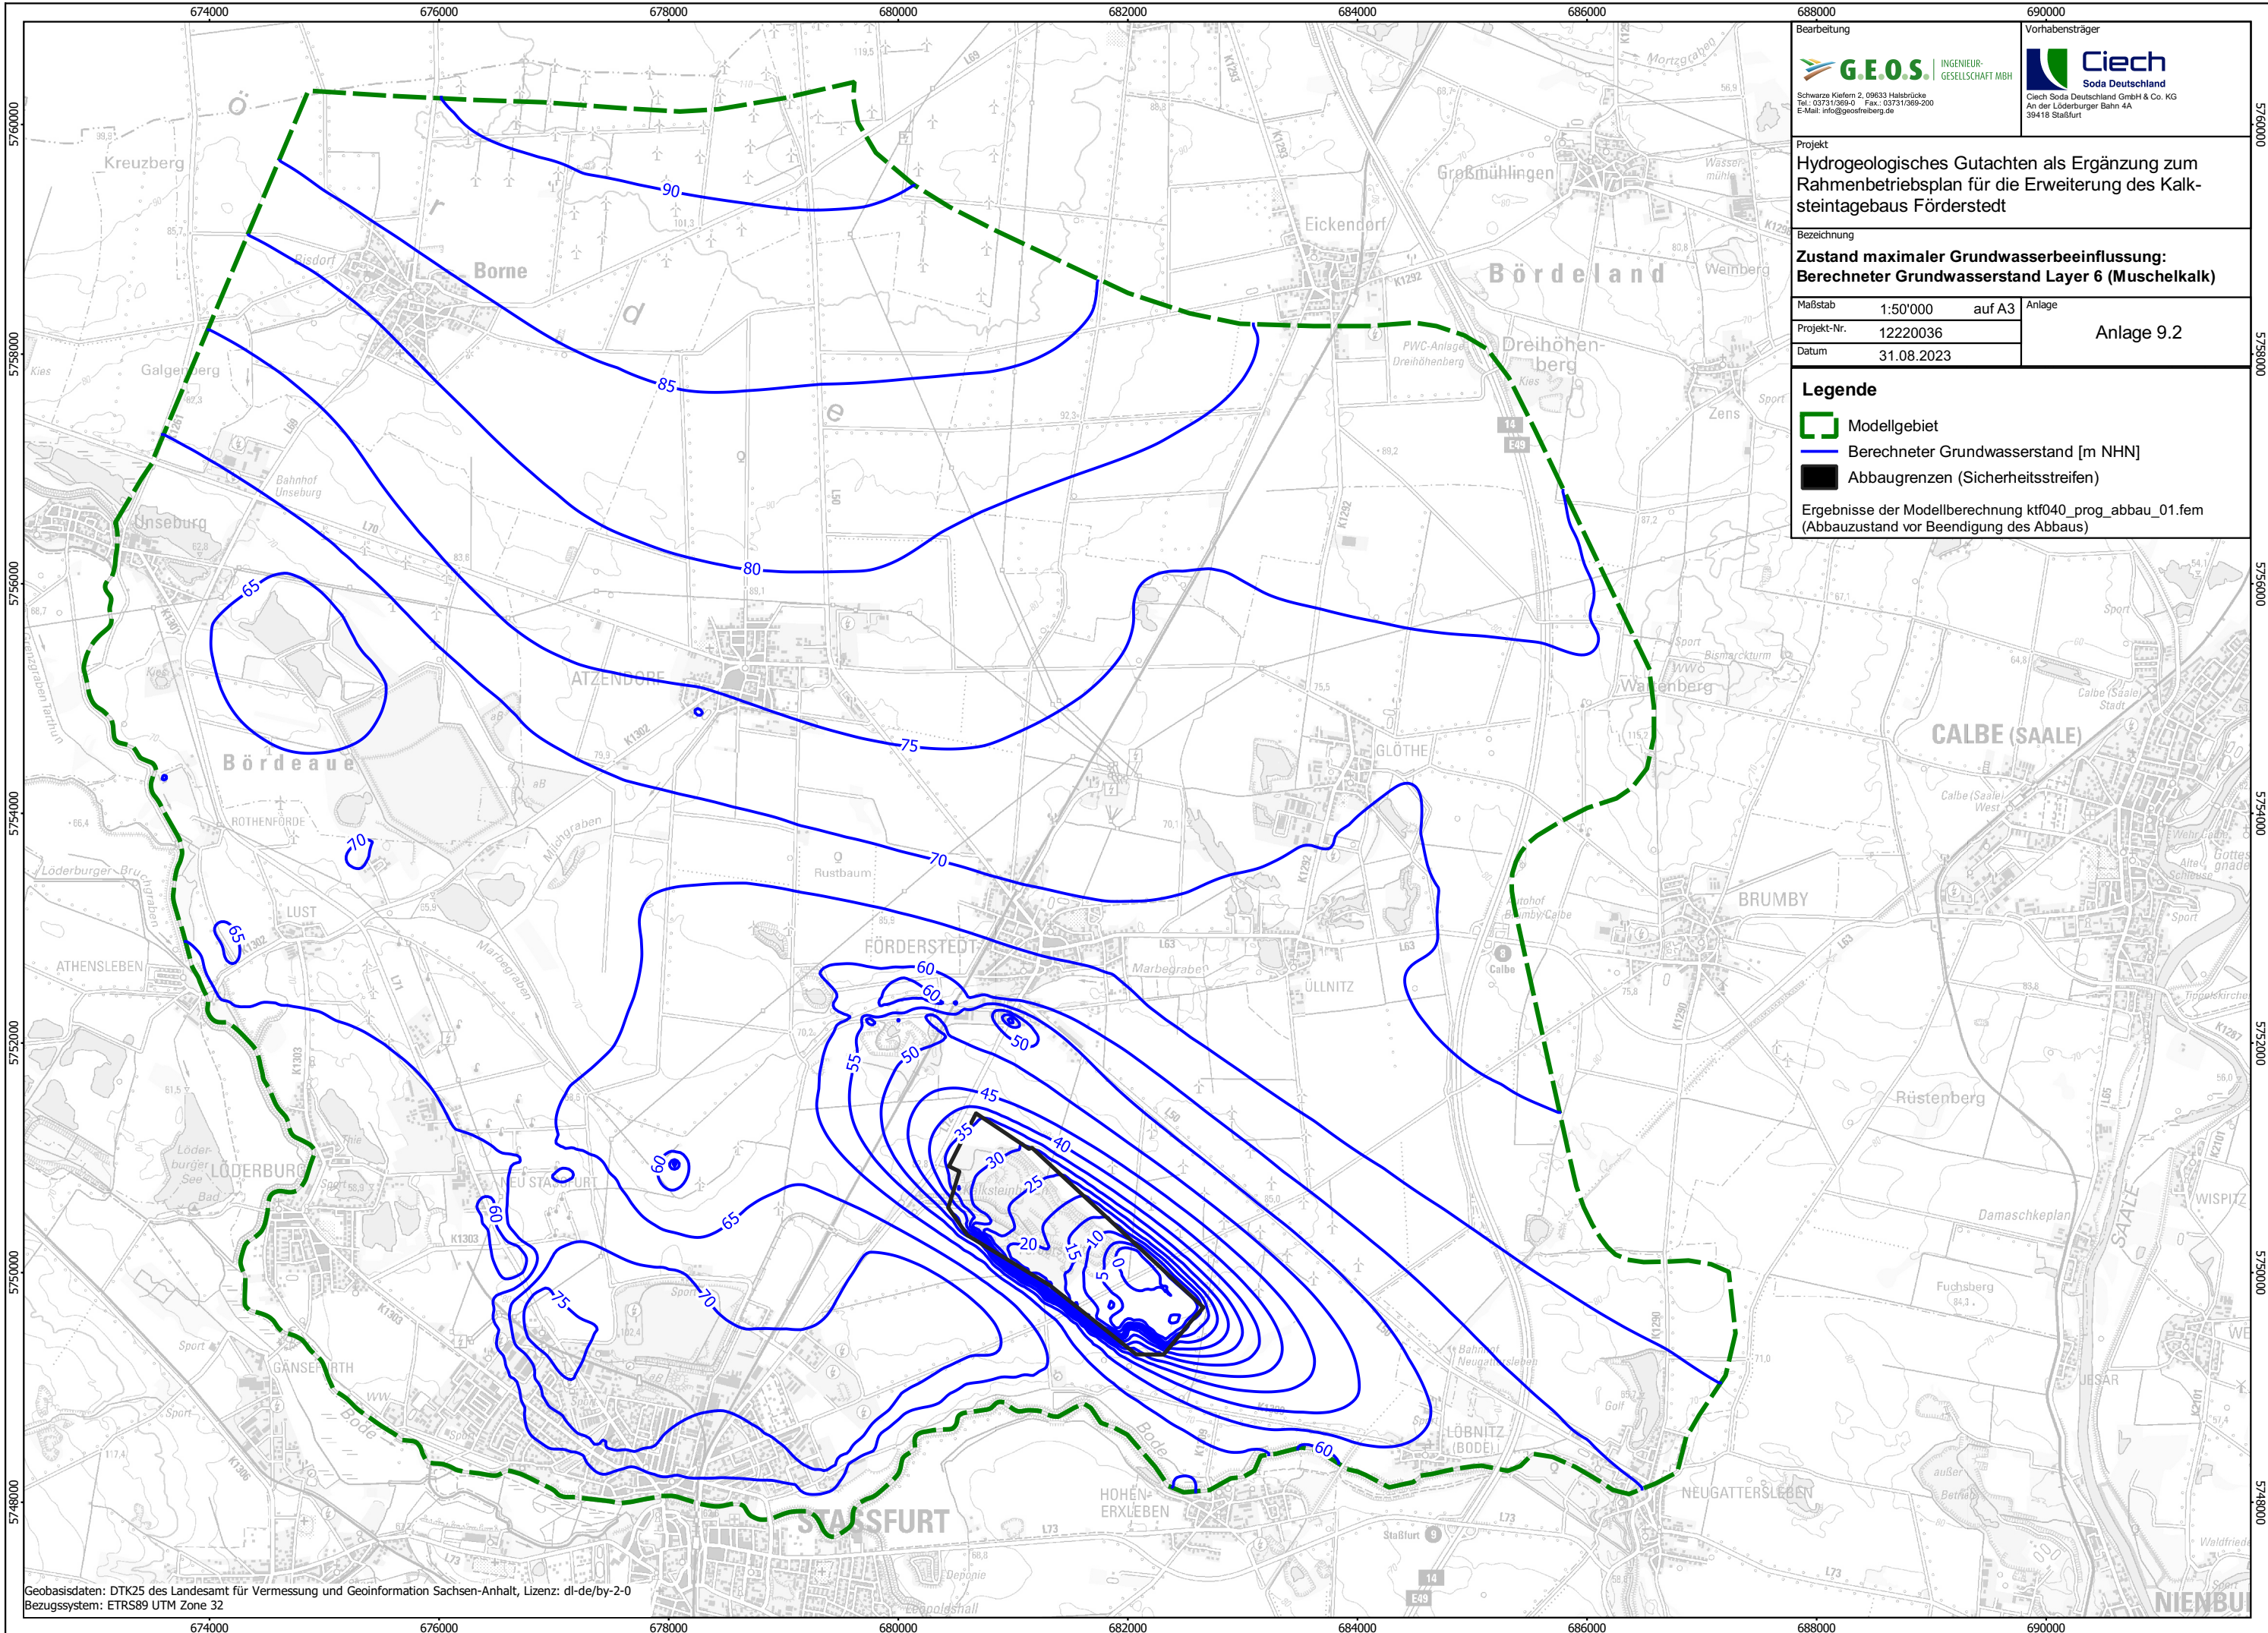

Bearbeitung

G.E.O.S. INGENIEUR-GESELLSCHAFT MBH

Schwarze Köpfe 2, 09633 Halberstadt
Tel.: 0371/389-0 Fax: 0371/389-200
E-Mail: info@geosfreiburg.de

Vorhabensträger

Ciech
Soda Deutschland
Ciech Soda Deutschland GmbH & Co. KG
An der Löderburger Bahn 4A
39418 Staßfurt

Projekt

Hydrogeologisches Gutachten als Ergänzung zum Rahmenbetriebsplan für die Erweiterung des Kalksteintagebaus Förderstedt

Bezeichnung

**Zustand maximaler Grundwasserbeeinflussung:
Berechneter Grundwasserstand Layer 6 (Muschelkalk)**

Maßstab	1:50'000	auf A3	Anlage
Projekt-Nr.	12220036	Anlage 9.2	
Datum	31.08.2023		

Legende

- Modellgebiet
- Berechneter Grundwasserstand [m NHN]
- Abbaugrenzen (Sicherheitsstreifen)

Ergebnisse der Modellberechnung ktf040_prog_abbau_01.fem
(Abbauzustand vor Beendigung des Abbaus)