


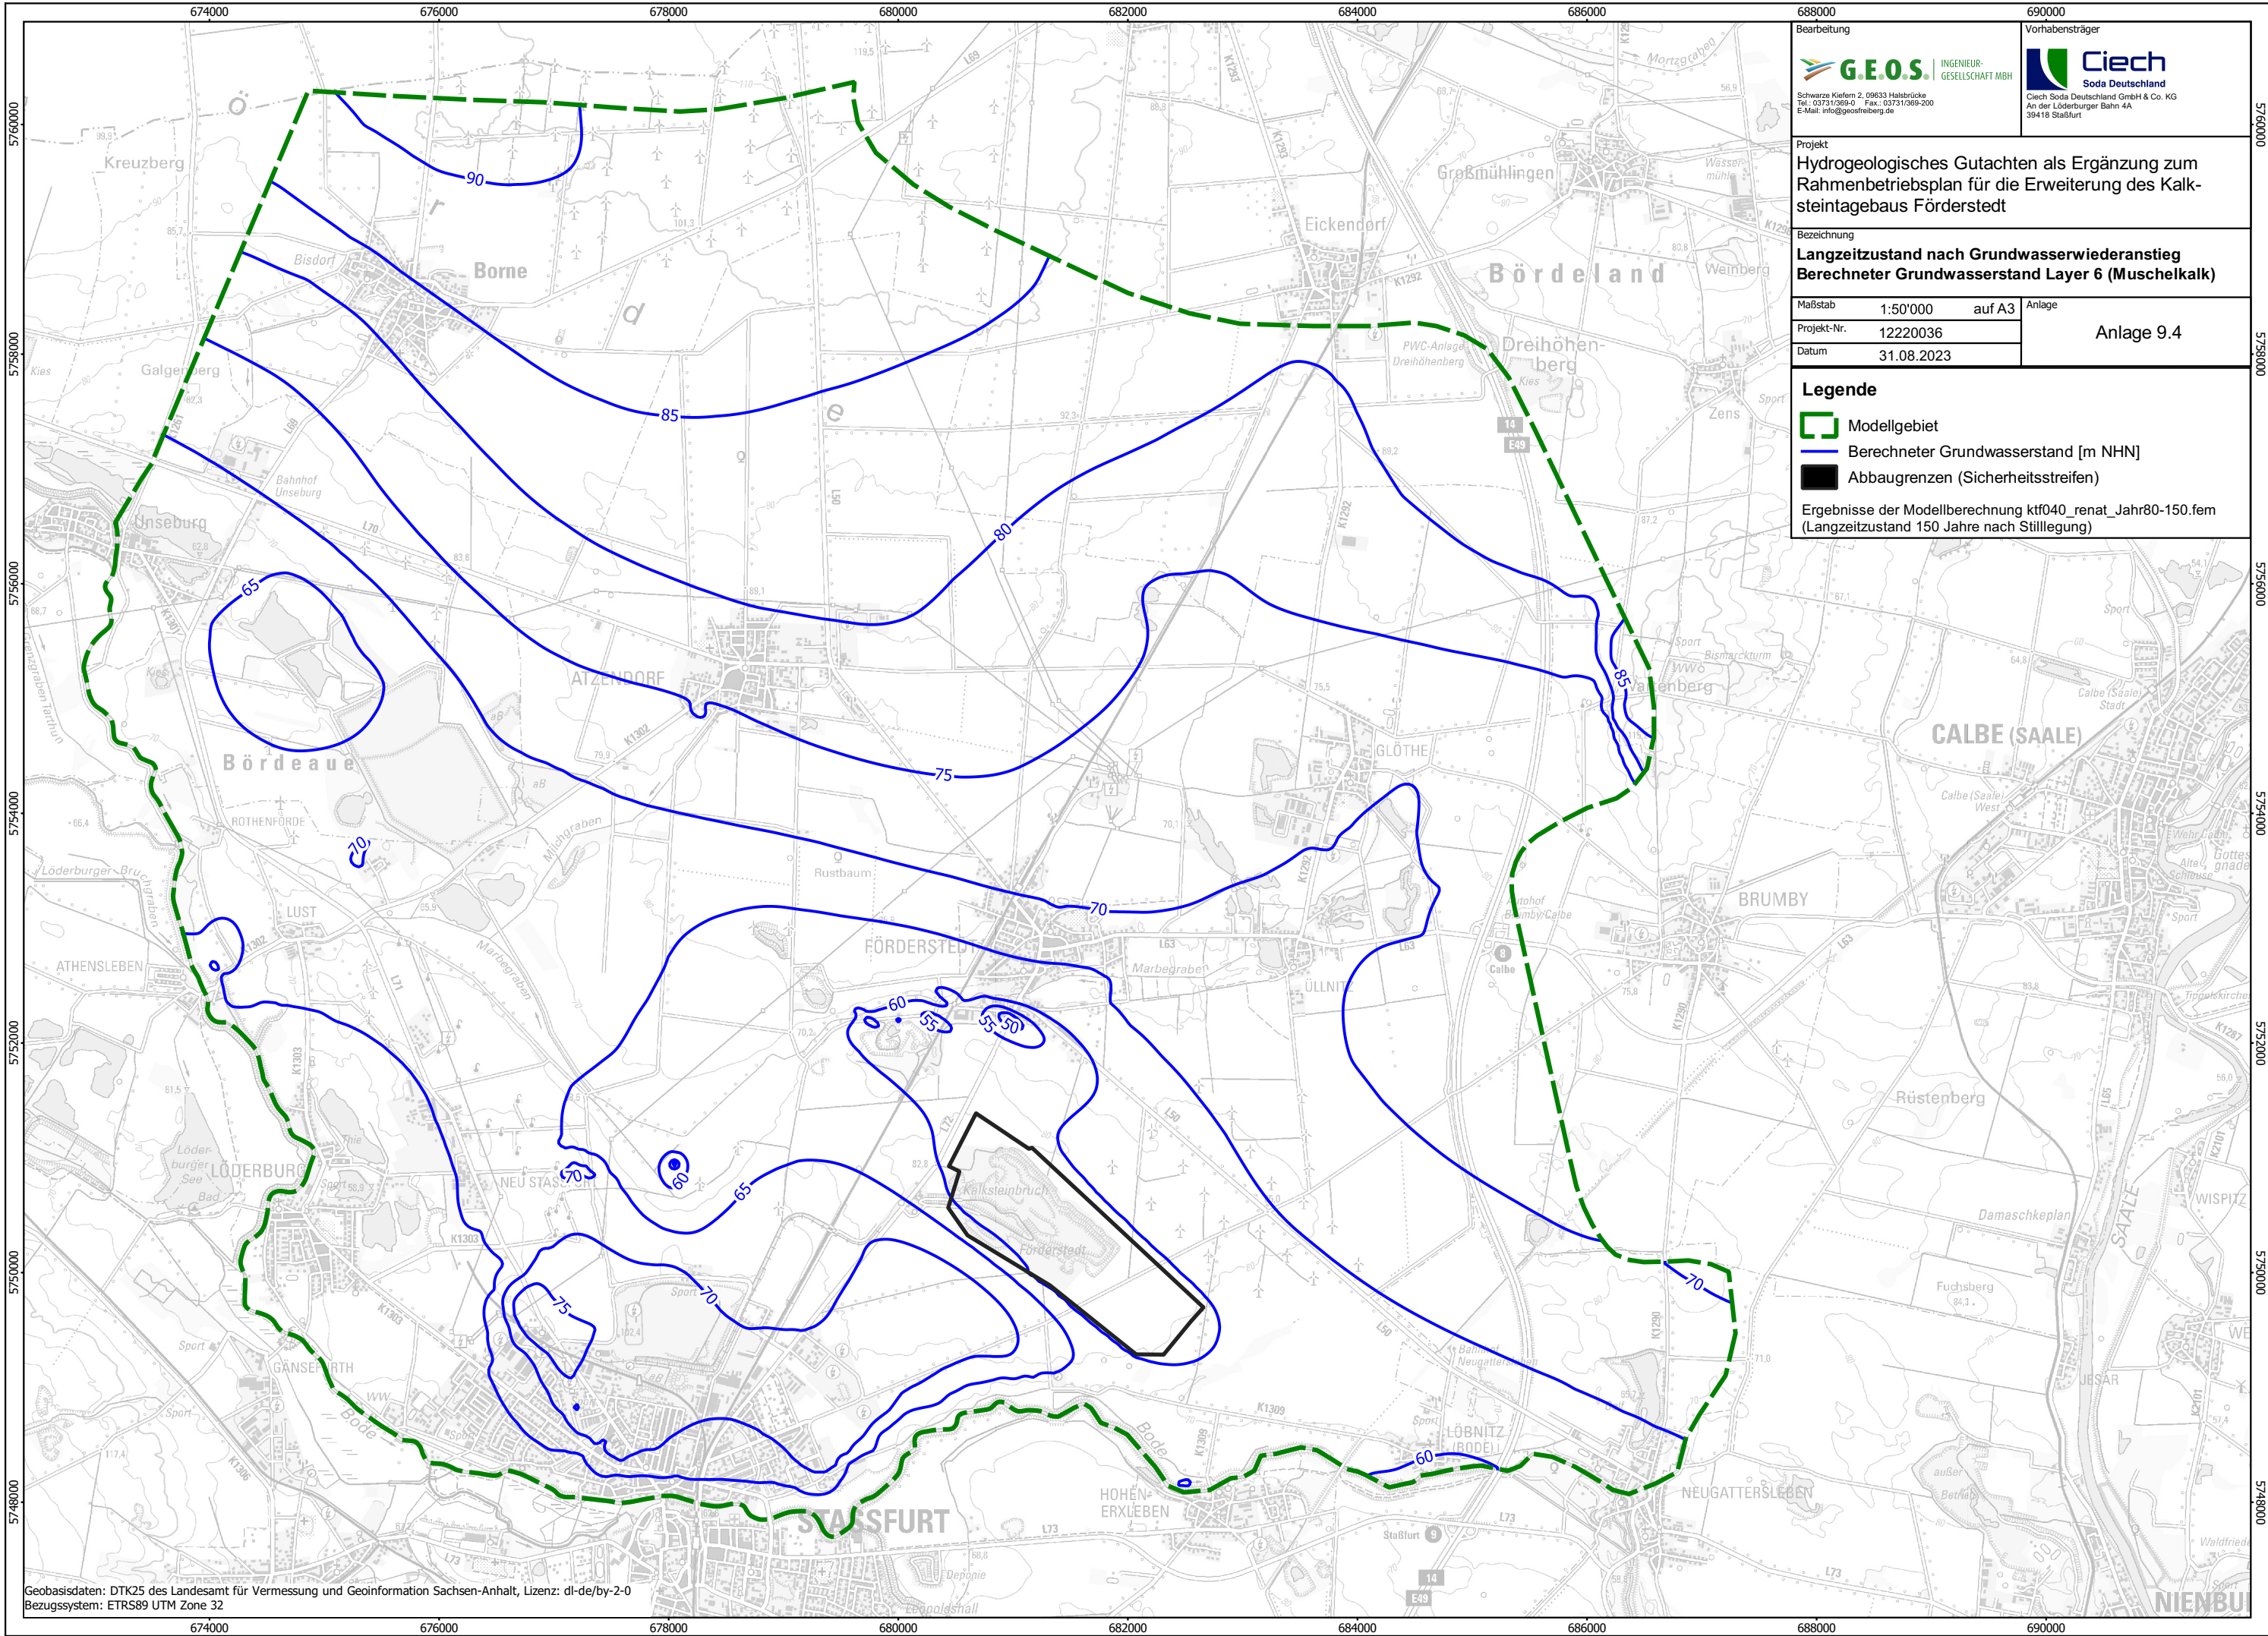

Bearbeitung

G.E.O.S. INGENIEUR-GESELLSCHAFT MBH

Schwarze Köpfe 2, 09633 Halberstadt
Tel.: 0373/1369-0 Fax: 0373/1369-200
E-Mail: info@geos.org.de

Vorhabensträger

Ciech
Soda Deutschland
Ciech Soda Deutschland GmbH & Co. KG
An der Löderburger Bahn 4A
39418 Staßfurt

Projekt

Hydrogeologisches Gutachten als Ergänzung zum Rahmenbetriebsplan für die Erweiterung des Kalksteintagebaus Förderstedt

Bezeichnung

Langzeitzustand nach Grundwasserwiederanstieg
Berechneter Grundwasserstand Layer 6 (Muschelkalk)

Maßstab	1:50'000	auf A3	Anlage
Projekt-Nr.	12220036	Anlage 9.4	
Datum	31.08.2023		

Legende

- Modellgebiet
- Berechneter Grundwasserstand [m NHN]
- Abbaugrenzen (Sicherheitsstreifen)

Ergebnisse der Modellberechnung ktf040_renat_Jahr80-150.fem
(Langzeitzustand 150 Jahre nach Stilllegung)