
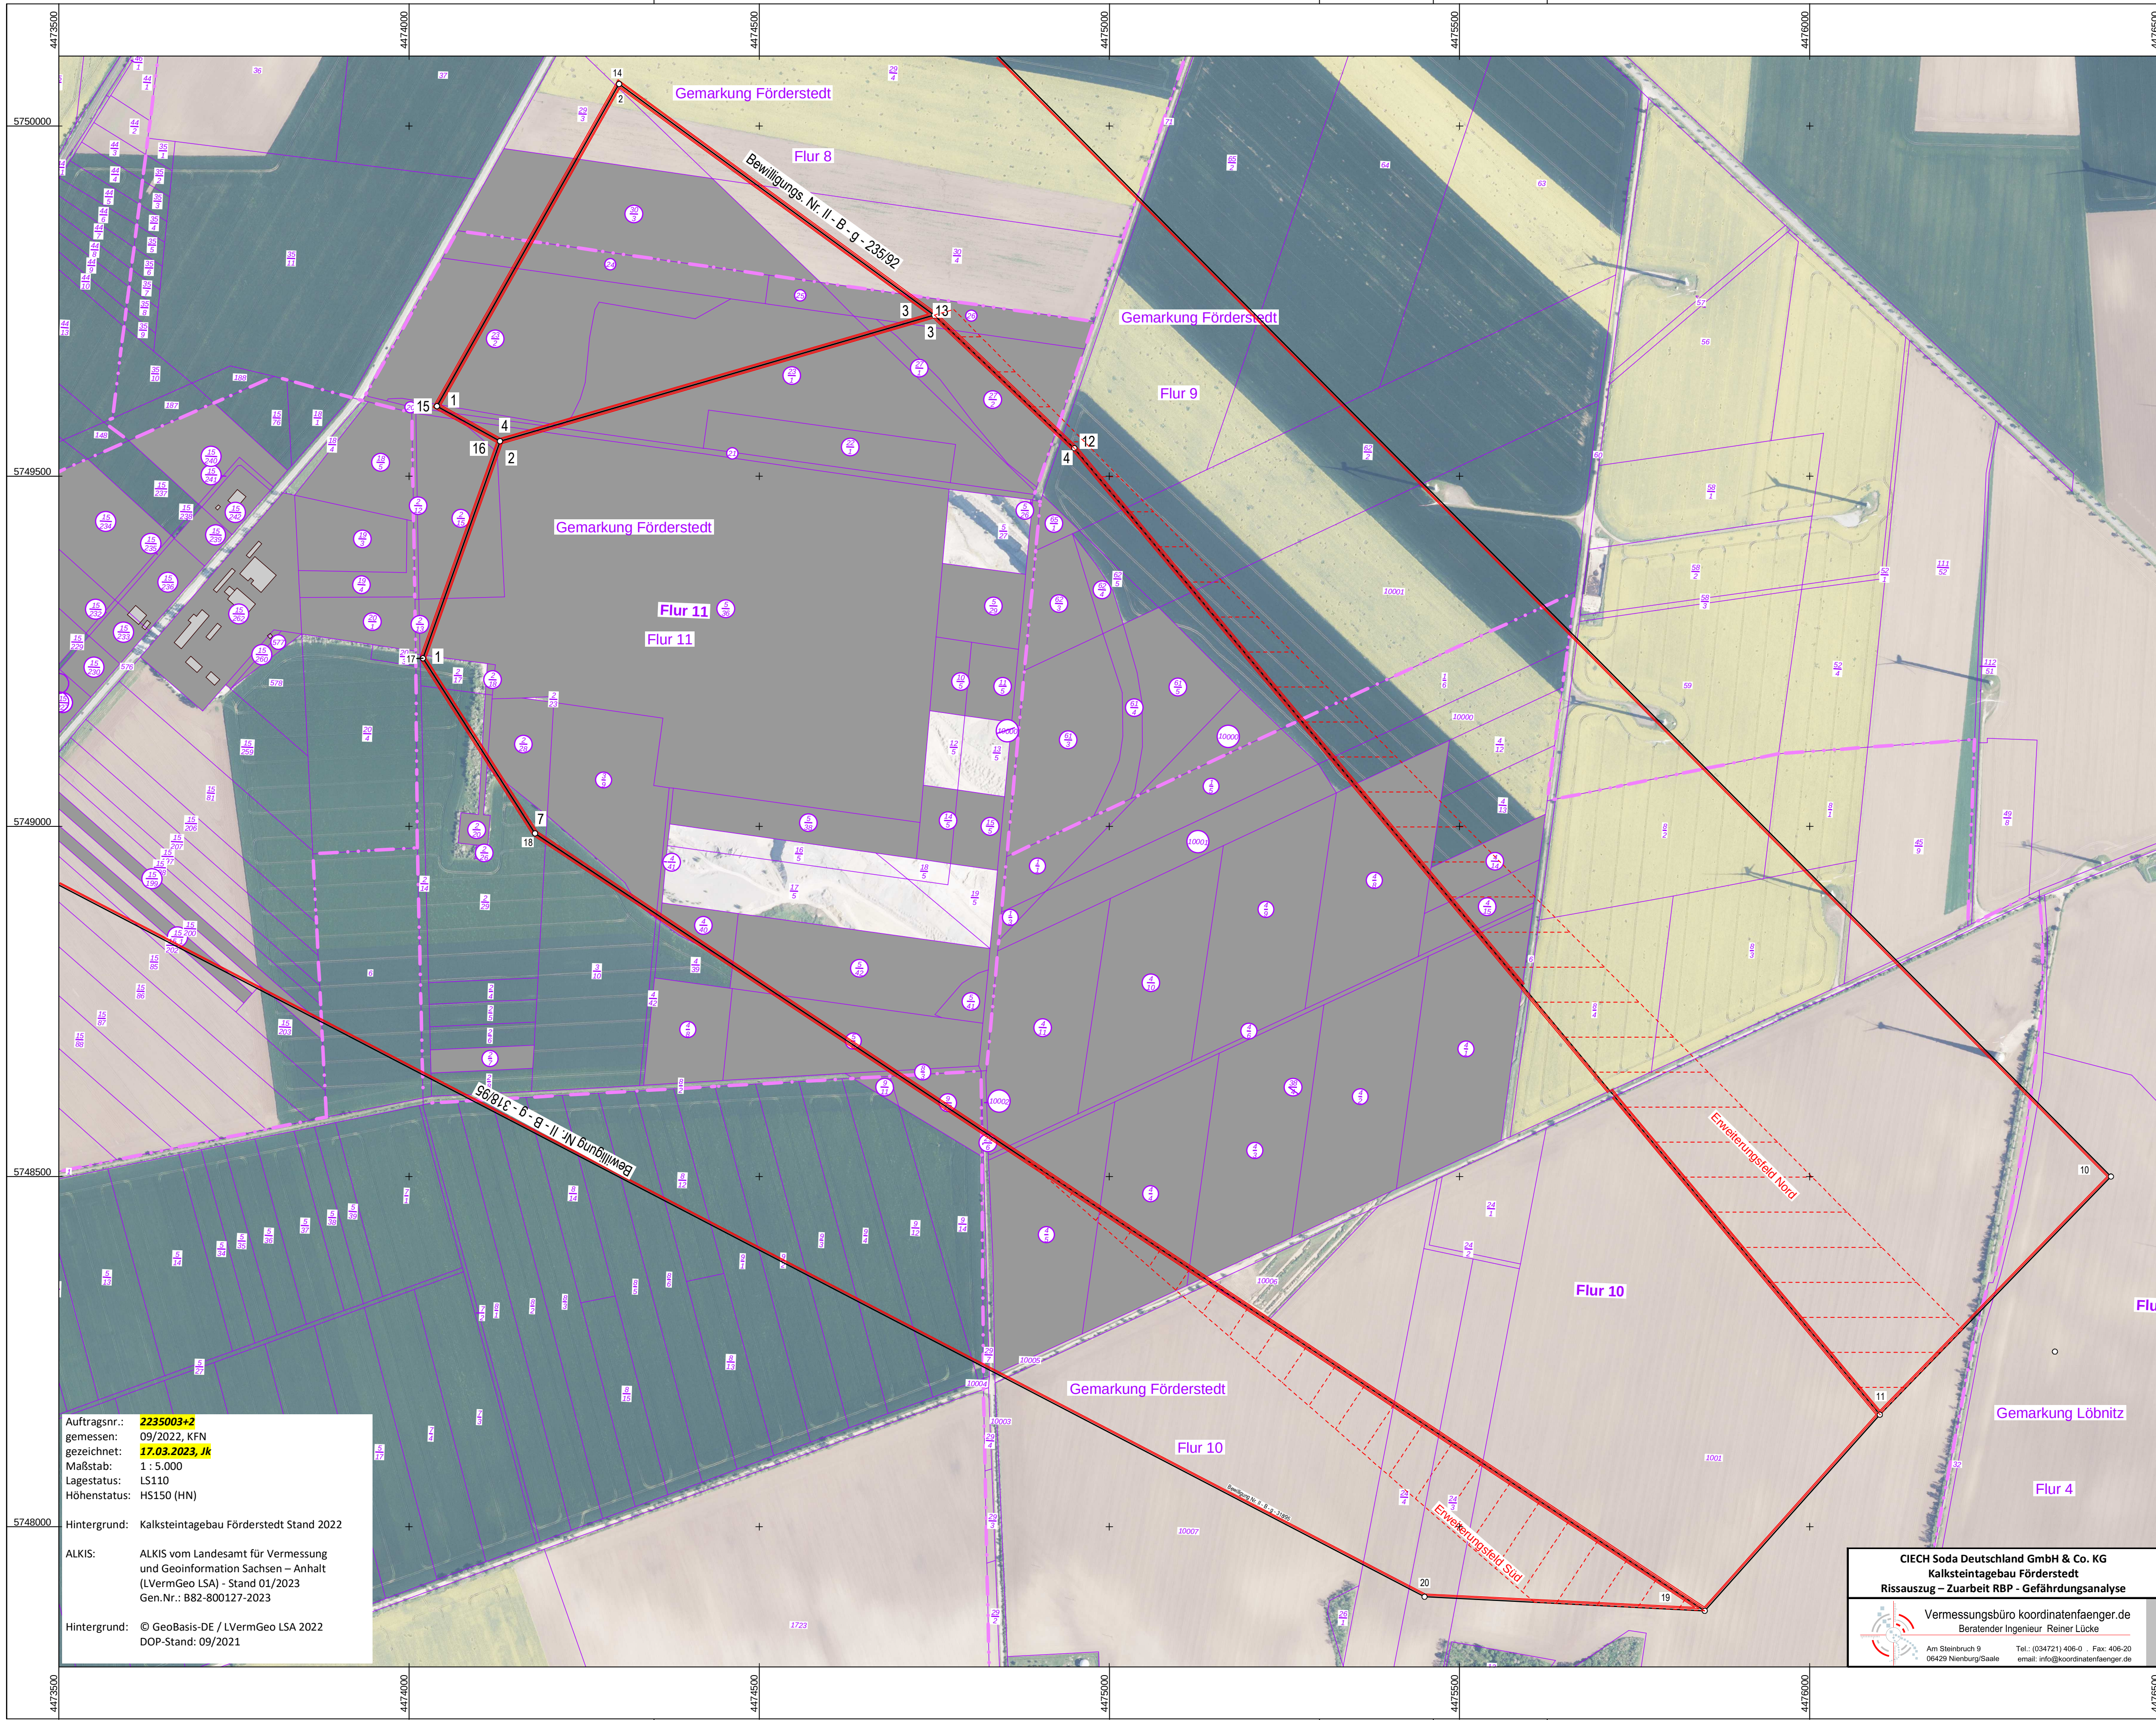


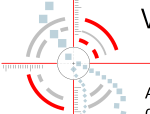

Auftragsnr.: **2235003+2**
gemessen: 09/2022, KFN
gezeichnet: **17.03.2023, Jk**
Maßstab: 1 : 5.000
Lagestatus: LS110
Höhenstatus: HS150 (HN)
Hintergrund: Kalksteintagebau Förderstedt Stand 2022
ALKIS: ALKIS vom Landesamt für Vermessung und Geoinformation Sachsen – Anhalt (LVermGeo LSA) - Stand 01/2023
Gen.Nr.: B82-800127-2023
Hintergrund: © GeoBasis-DE / LVermGeo LSA 2022
DOP-Stand: 09/2021

CIECH Soda Deutschland GmbH & Co. KG
Kalksteintagebau Förderstedt
Rissauszug – Zuarbeit RBP - Gefährdungsanalyse

**Vermessungsbüro koordinatenfaenger.de**
Beratender Ingenieur: Reiner Lücke
Am Steinbruch 9
06429 Nienburg/Saale
Tel.: (034721) 406-0 Fax: 406-20
email: info@koordinatenfaenger.de