
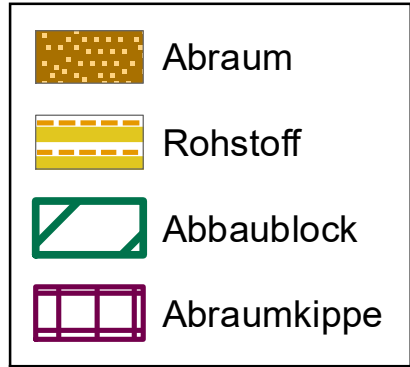


Südwest

Nordost

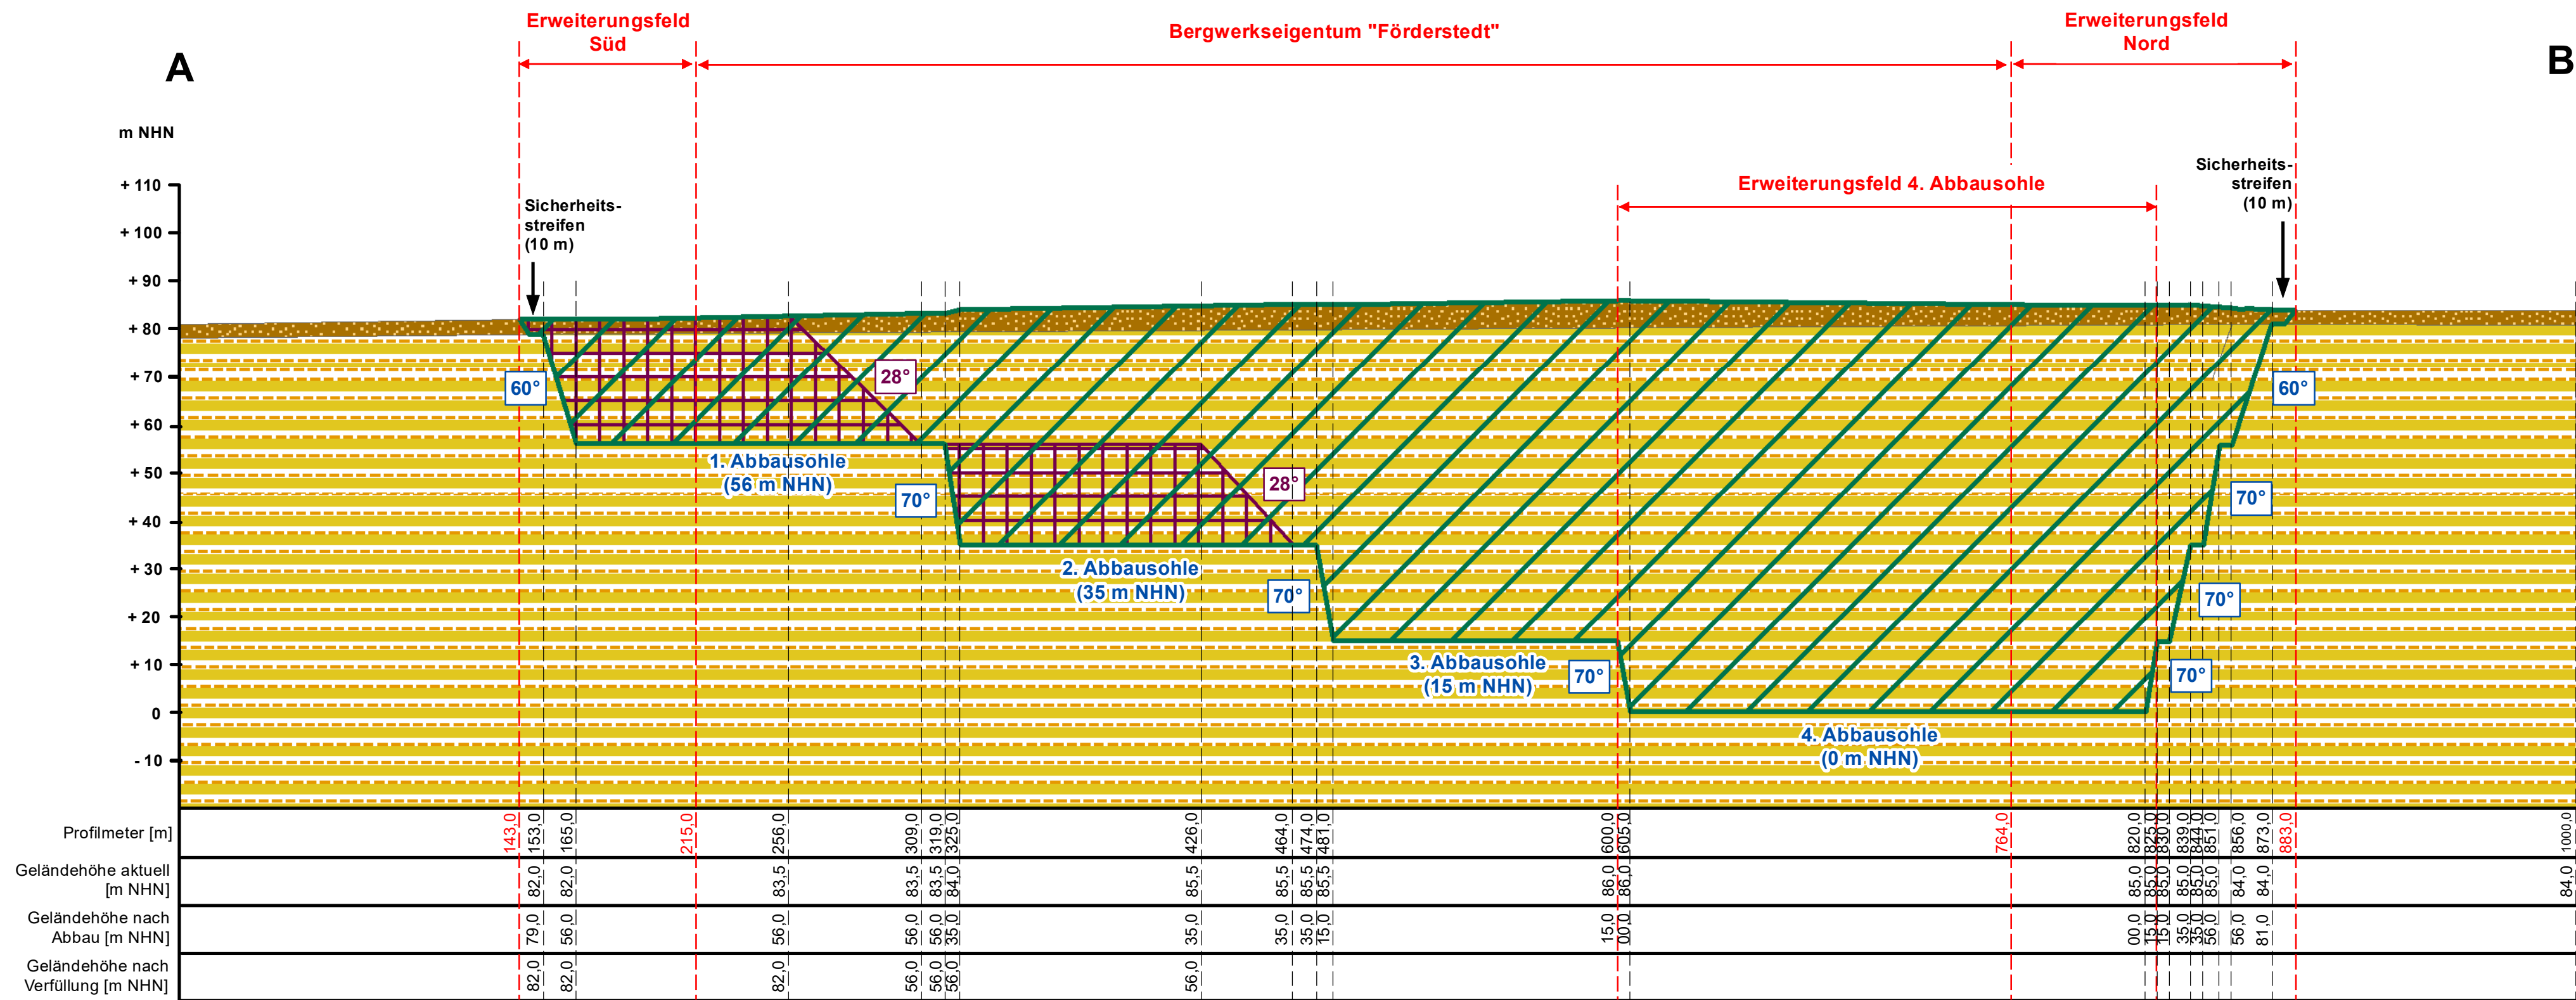

Projekt:	KALKSTEINTAGEBAU FÖRDERSTEDT ERWEITERUNG Obligatorischer Rahmenbetriebsplan nach §§ 52 Abs. 2a BBergG		
Planbezeichnung:	Profilschnitt des Tagebaus im Planzustand Schnitt A - B		
	Anlage: 16.1	Maßstab: LM 1 : 2.000 HM 1 : 1.000	
Vorhabensträger:	 Ciech CIECH Soda Deutschland GmbH & Co. KG An der Löderburger Bahn 4A, 39418 Staßfurt		
Bearbeiter:	R. Meinecke	Zeichner:	M. Gemeinhardt
Datum:	22.02.2024		
 Büro für Verfahrensmanagement und Umweltgutachten Dipl.-Ing. Ronald Meinecke Berliner Straße 59 14542 Werder (Havel)			