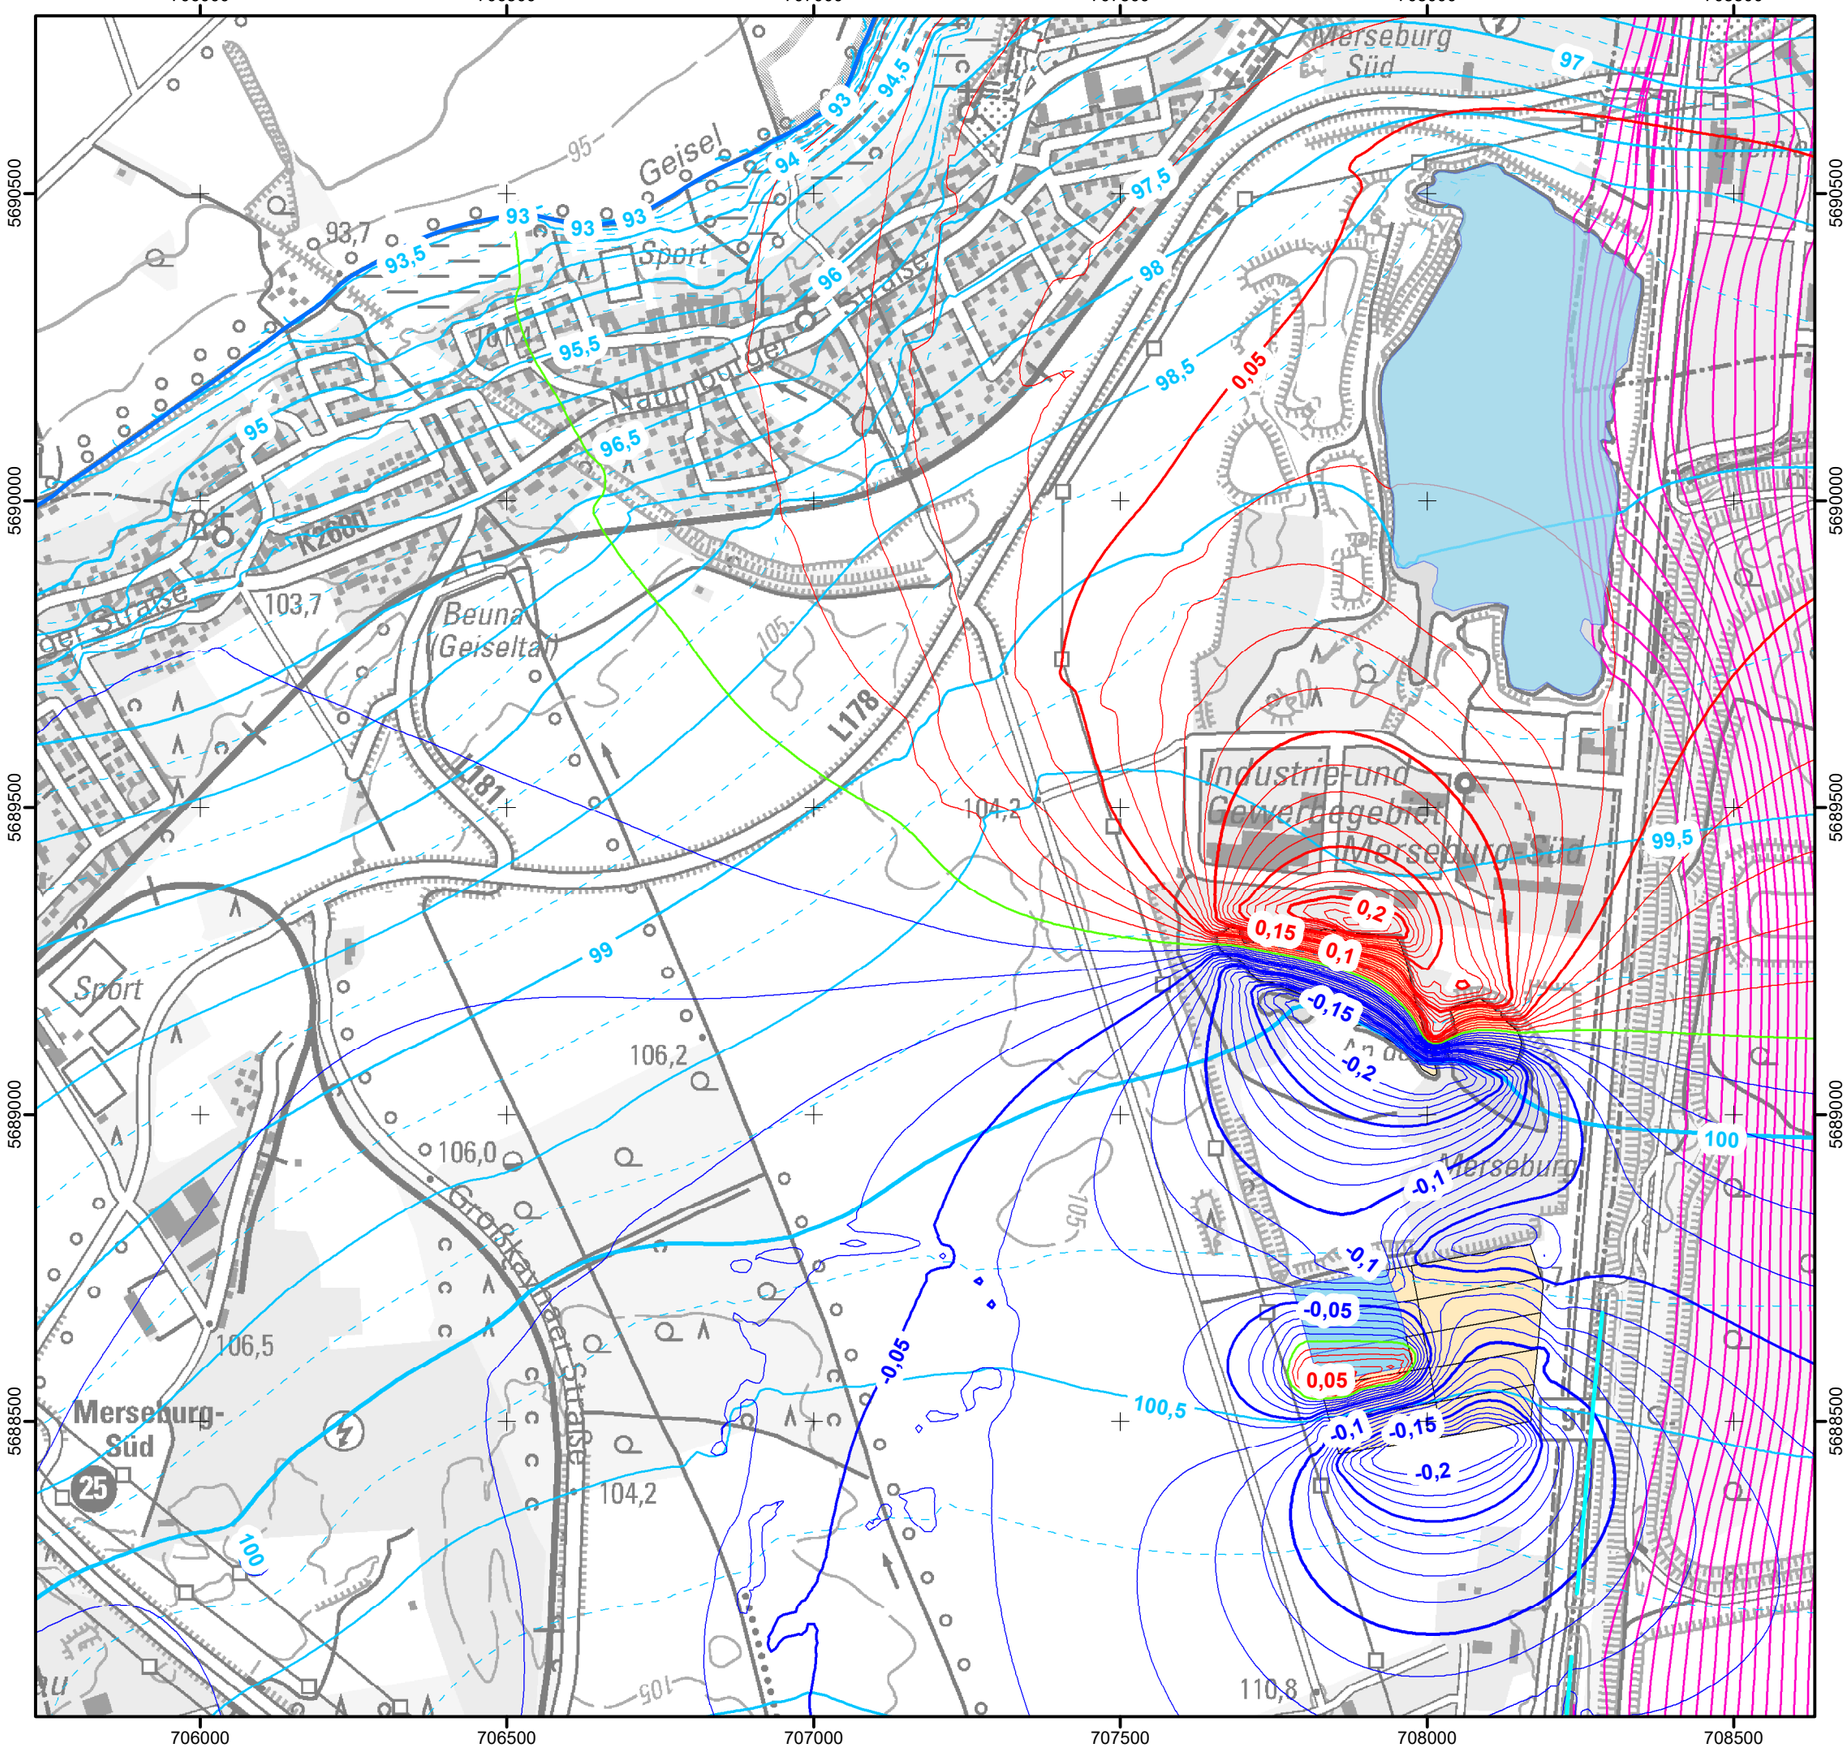

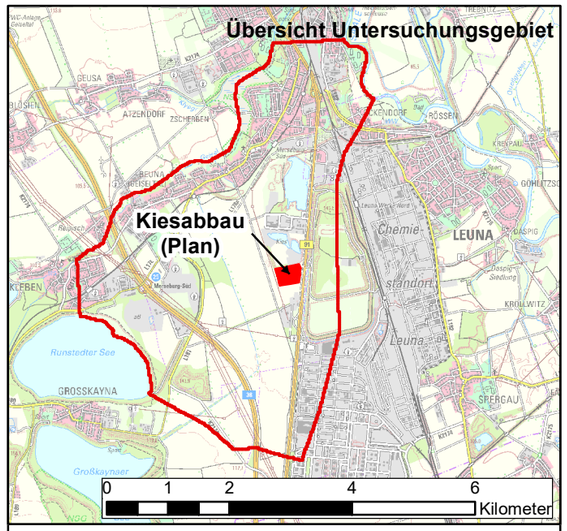

Legende

Vorfluter (Modellrand)
- Drainagegräben
- Vorfluter

Flächengewässer
- Kies- Seen (Bestand)

Absenkungen (berechnet)
- Aufhöhung 10cm-Linien
- Aufhöhung 5cm-Linien
- Aufhöhung 1cm-Linien
- neutrale Linie
- Absenkung 1cm-Linien
- Absenkung 5cm-Linien
- Absenklung 10cm-Linien
- V6_Strombahnen_Halde_Sued

Dynamik (berechnet)
- 0,25m- Linien
- 0,50m- Linien
- 1m- Linien
- 5m- Linien
- 10m- Linien

Abbaufortschritt (Plan)
- See
- Versatz

Auftraggeber:

Mitteldeutsche Baustoffe GmbH
Köthener Straße 13
06193 Petersberg

Auftragnehmer:

HGN Beratungsgesellschaft mbH
Bäckerstraße 20
99734 Nordhausen

Hydrogeologisches Gutachten Kieswerk Merseburg „An der B91“

Modellvariante 6, Ende (Versatz)

Bearbeiter:	T. Lange	Maßstab:	1:10.000
Projekt-Nr.:	20-083	Anlage:	6
Datum:	08.08.2023	Blatt:	6

Hintergrundkaerte DTK25
Quelle: ©LVermGeo Sachsen-Anhalt
https://laf.sachsen-anhalt.de/datenschutzerklaerung/

Anlage_06_06_Variante6_NT1_Abbau_Ende_10000