


# B 1/98

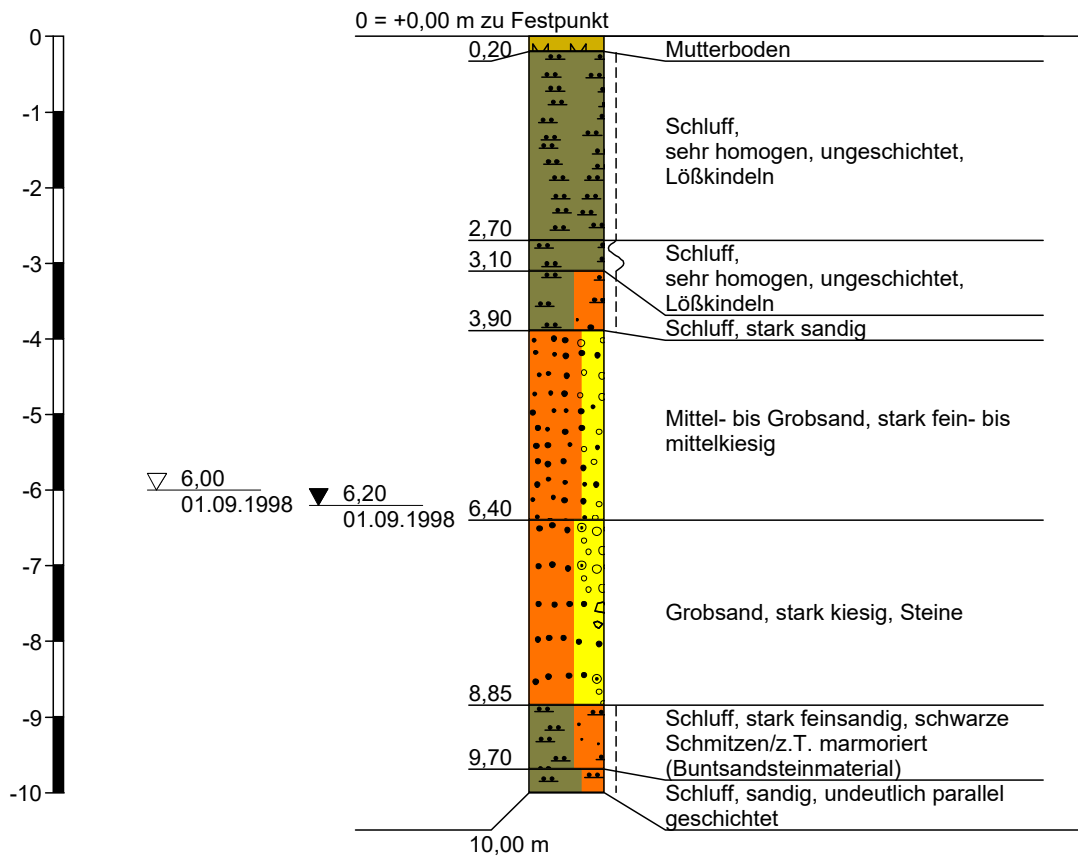

Höhenmaßstab 1:100



**BIUG GmbH**  
Weisbachstraße 6  
09599 Freiberg  
Tel.: 03731-26010

Zeichnerische Darstellung von  
Bohrprofilen nach DIN 4023

Anlage: 14657-10-22/03.2.1


Projekt: Kiessandtagebau Merseburg - An  
der B91

Auftraggeber:

Bearb.: Bau/Deu

Datum: 08.12.2022

## B 2/98

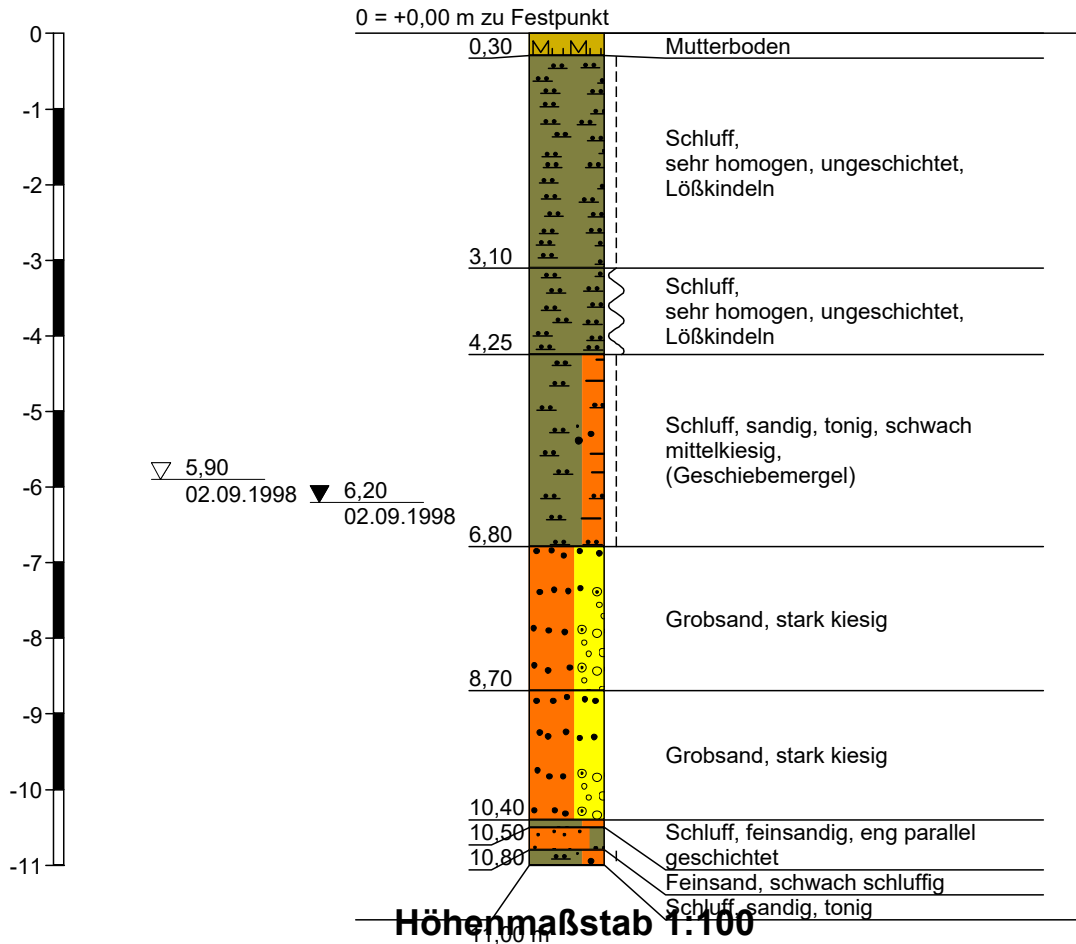

**BIUG GmbH**  
Weisbachstraße 6  
09599 Freiberg  
Tel.: 03731-26010

Zeichnerische Darstellung von  
Bohrprofilen nach DIN 4023

Anlage: 14657-10-22/03.2.2


Projekt: Kiessandtagebau Merseburg - An  
der B91

Auftraggeber:

Bearb.: Bau/Deu

Datum: 08.12.2022

## B 3/98

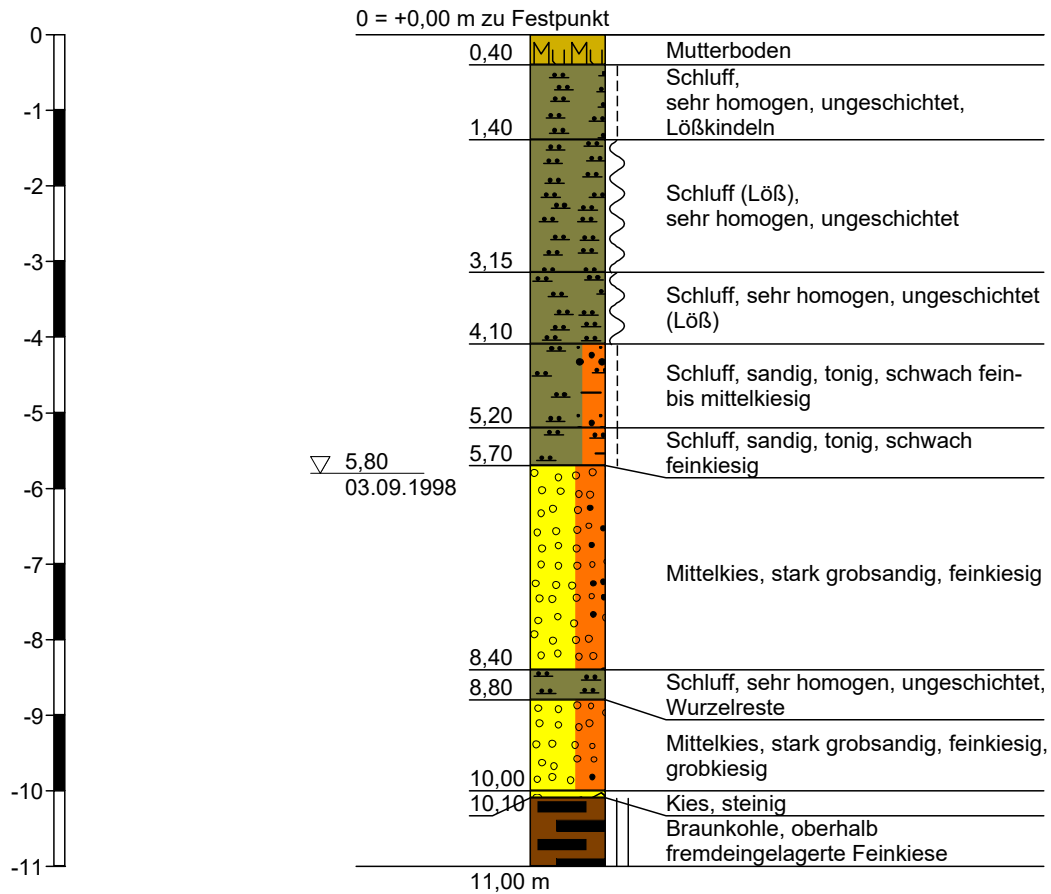

**Höhenmaßstab 1:100**



**BIUG GmbH**  
Weisbachstraße 6  
09599 Freiberg  
Tel.: 03731-26010

Zeichnerische Darstellung von  
Bohrprofilen nach DIN 4023

Anlage: 14657-10-22/03.2.3


Projekt: Kiessandtagebau Merseburg - An  
der B91

Auftraggeber:

Bearb.: Bau/Deu

Datum: 08.12.2022

# B 4/98

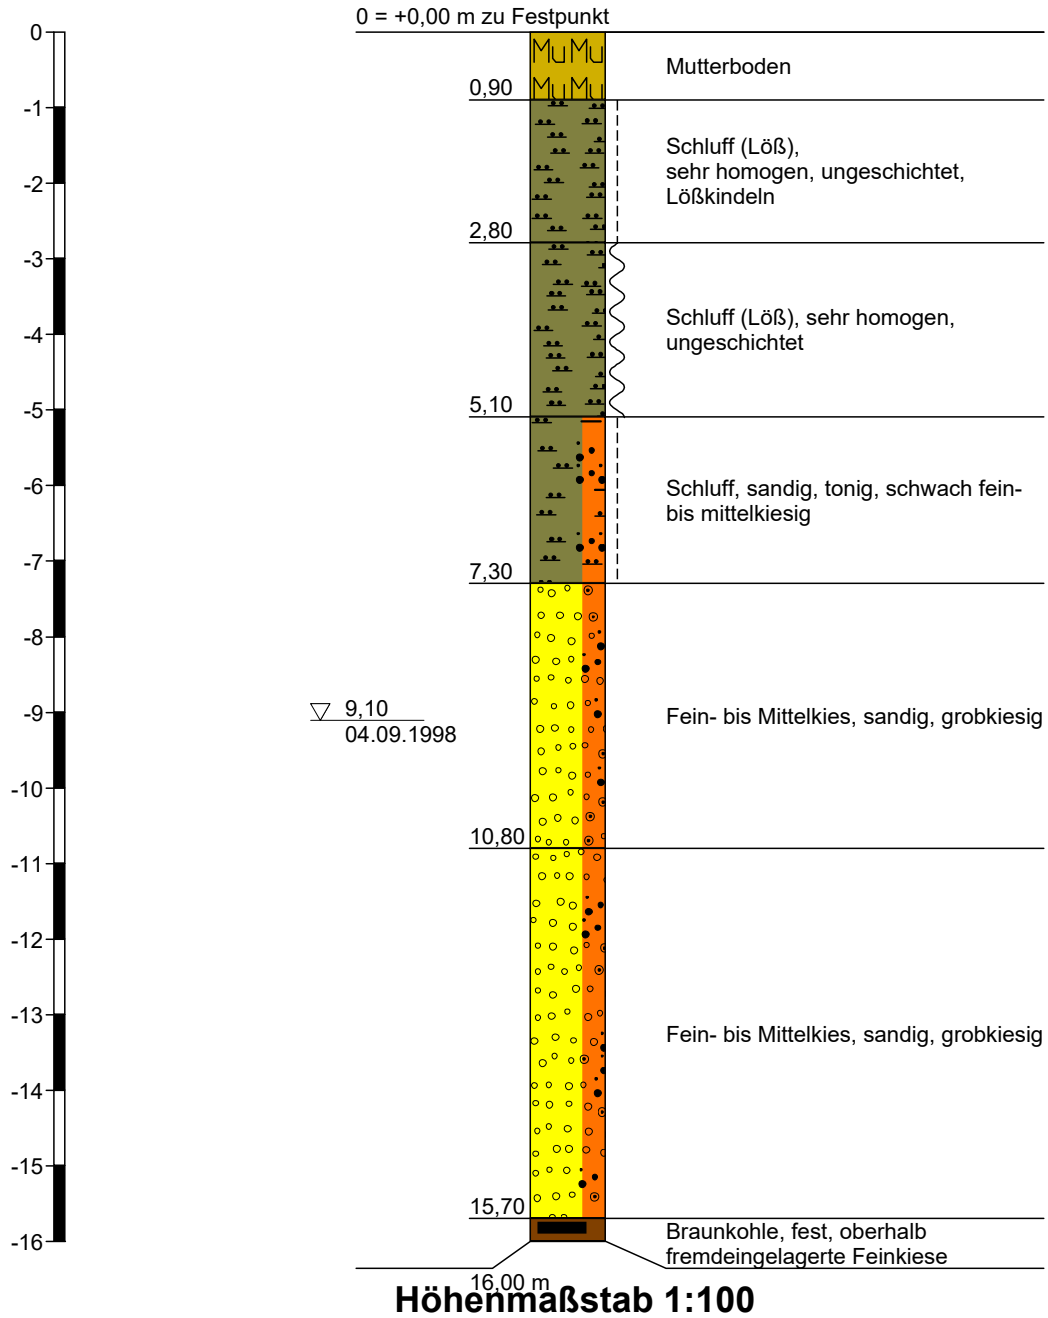

**BIUG GmbH**  
Weisbachstraße 6  
09599 Freiberg  
Tel.: 03731-26010

Zeichnerische Darstellung von  
Bohrprofilen nach DIN 4023

Anlage: 14657-10-22/03.2.4


Projekt: Kiessandtagebau Merseburg - An  
der B91

Auftraggeber:

Bearb.: Bau/Deu

Datum: 08.12.2022

# B 5/98

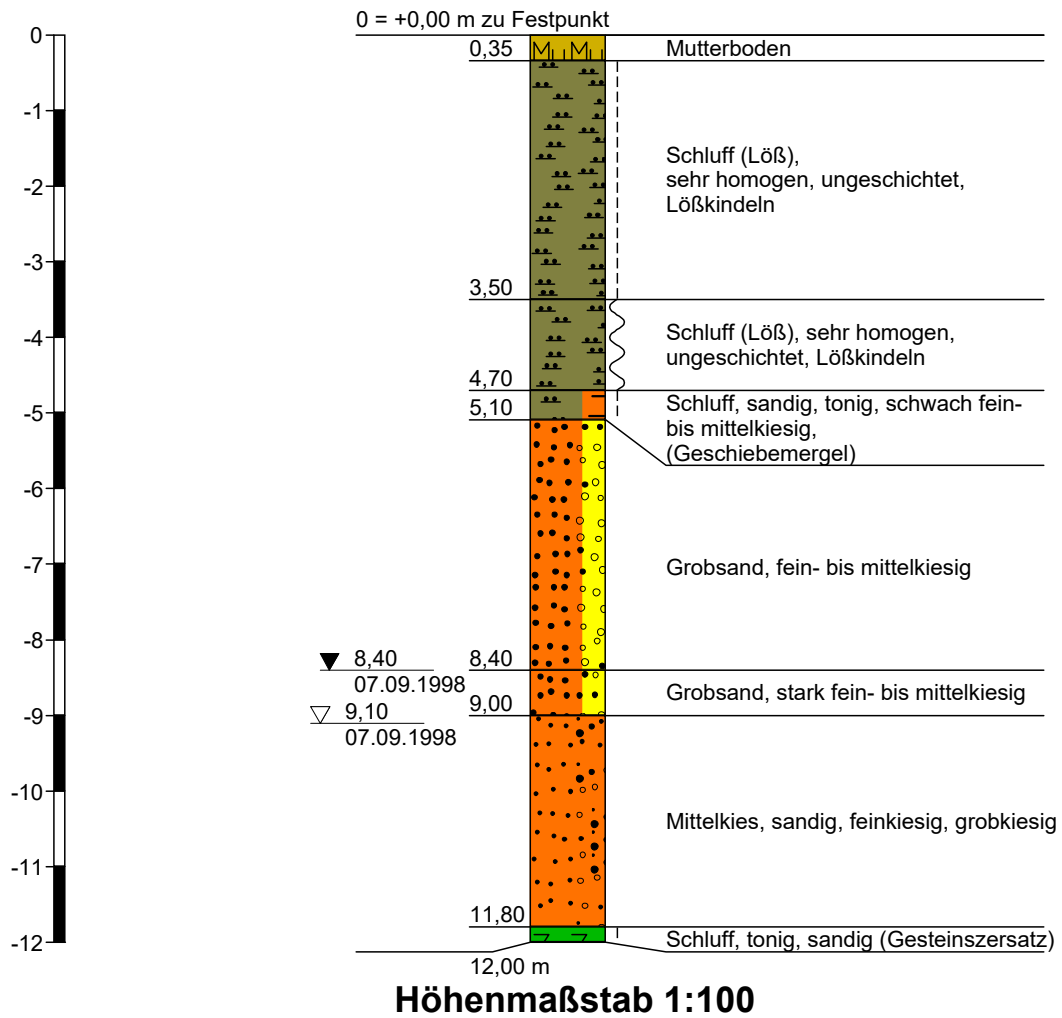

**BIUG GmbH**  
 Weisbachstraße 6  
 09599 Freiberg  
 Tel.: 03731-26010

Zeichnerische Darstellung von  
 Bohrprofilen nach DIN 4023

Anlage: 14657-10-22/03.2.5


Projekt: Kiessandtagebau Merseburg - An  
 der B91

Auftraggeber:

Bearb.: Bau/Deu

Datum: 08.12.2022

## B 6/98

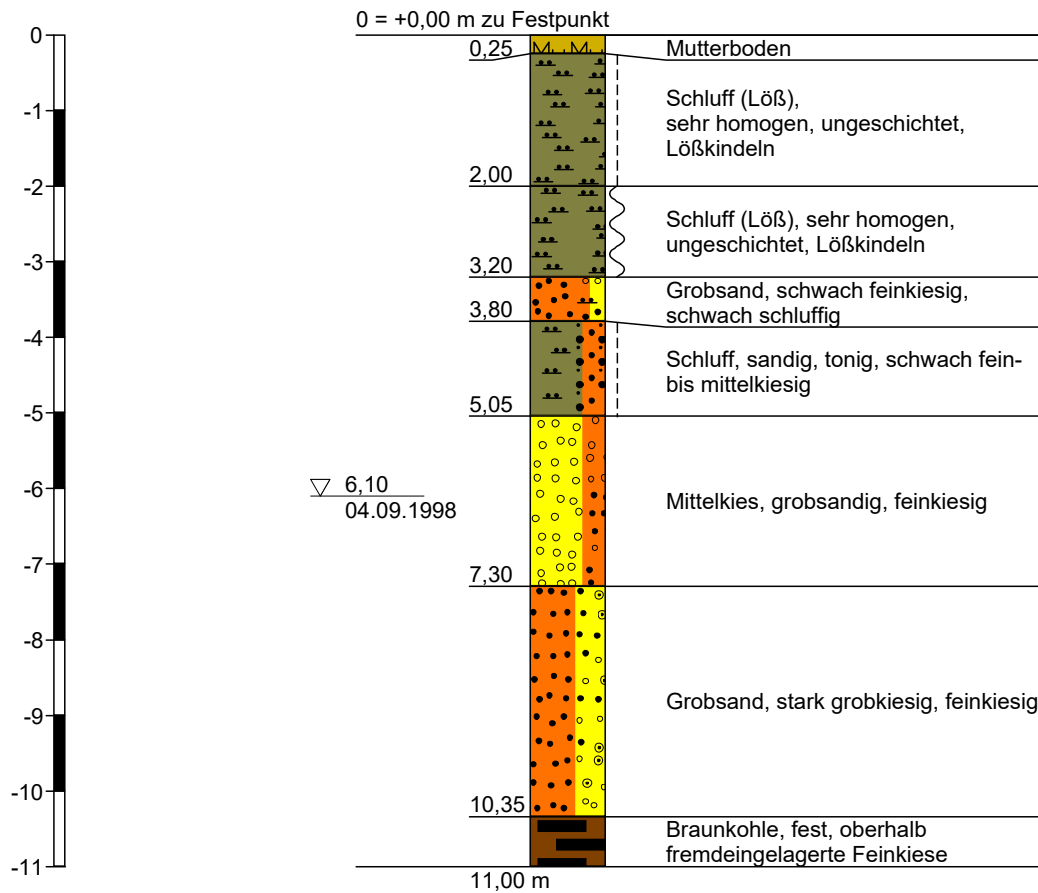

▽ 6,10  
04.09.1998

**Höhenmaßstab 1:100**



**BIUG GmbH**  
Weisbachstraße 6  
09599 Freiberg  
Tel.: 03731-26010

Zeichnerische Darstellung von  
Bohrprofilen nach DIN 4023

Anlage: 14657-10-22/03.2.6


Projekt: Kiessandtagebau Merseburg - An  
der B91

Auftraggeber:

Bearb.: Bau/Deu

Datum: 08.12.2022

# B 7/98

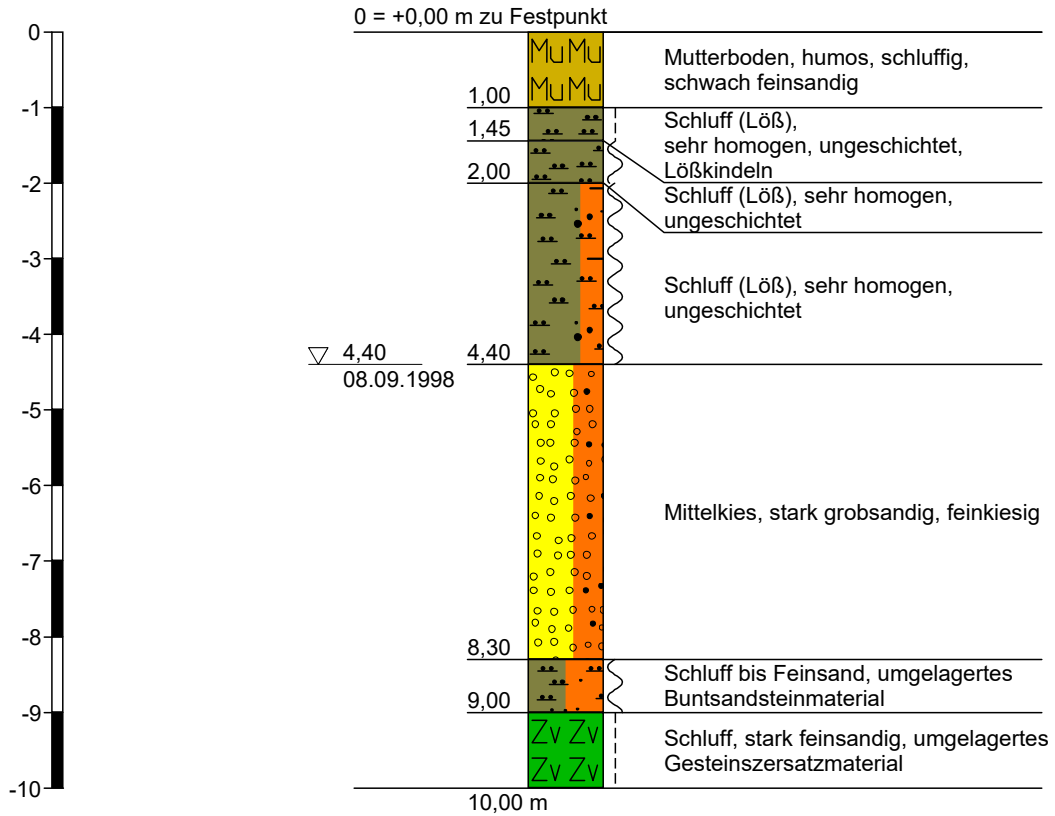

Höhenmaßstab 1:100



**BIUG GmbH**  
Weisbachstraße 6  
09599 Freiberg  
Tel.: 03731-26010

Zeichnerische Darstellung von  
Bohrprofilen nach DIN 4023

Anlage: 14657-10-22/03.2.7

Projekt: Kiessandtagebau Merseburg - An  
der B91

Auftraggeber:

Bearb.: Bau/Deu

Datum: 08.12.2022