

Pos.	Stck.	Benennung
1	1	Rohhaufwerk
2	1	Radlader zur Beschickung des Brechers
3	1	Aufgabe
4	1	Vorabsiebung
5	1	Mobiler Backenbrecher
6	1	Gurtförderer
7	1	Mobile Siebanlage
8	1	Überkornrückführung
9	1	Gurtförderer
10	1	Fertigproduktthalde Mineralstoffgemisch
11	1	Radlader zur Verladung

Anlage 17/1

2023	Tag	Name
gez.	01.11.	T. Str.
gepr.	01.11.	Dr.Fa

Bauherr:
 Mitteldeutsche Baustoffe GmbH
 Köthener Straße 13
 06193 Sennewitz


Dr. Fahlbusch + Partner
 Sachverständigenbüro für Steine und Erden
 Sorge 29
 D-38678 Clausthal-Zellerfeld
 Tel.: 05323/71583-0 Telefax: 05323/71583-8

Maßstab
 ohne

Vorhaben:
 1. Ergänzung Rahmenbetriebsplan
 Hartsteintagebau Niemberg/Brachstedt

Blattinhalt:
 Verfahrensfließbild
 Mobile Brech- und Klassieranlage



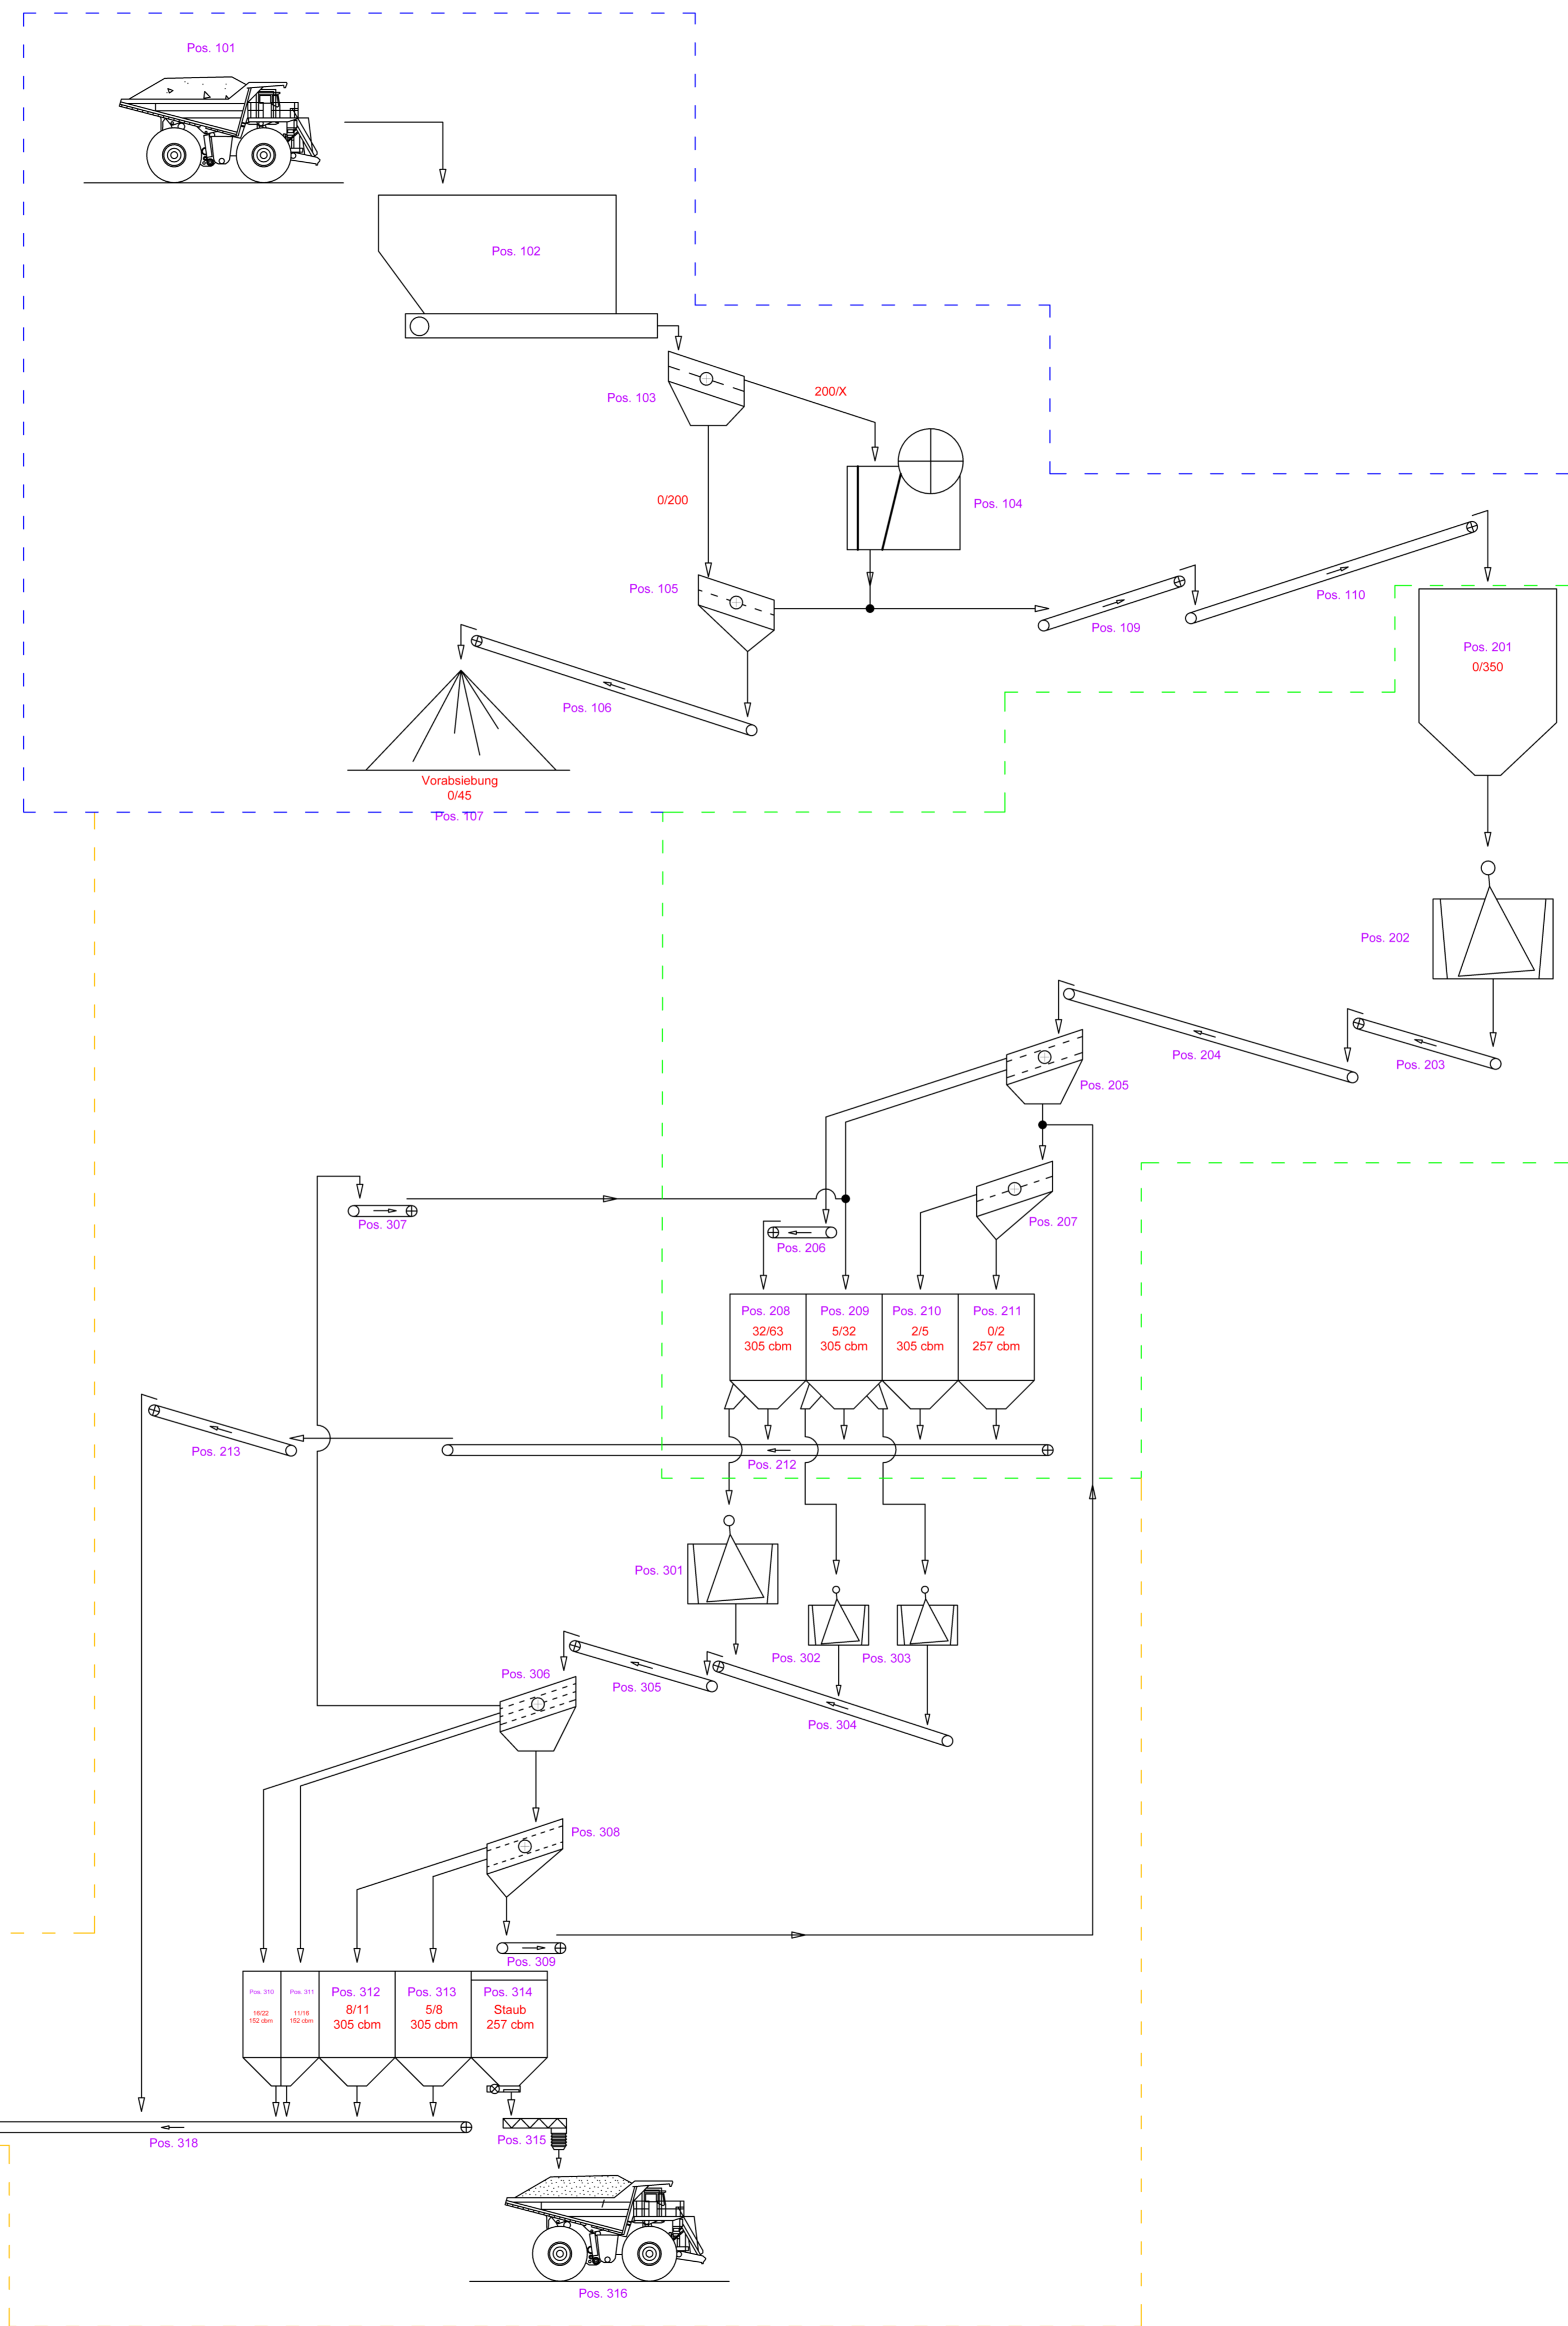

LEGENDE

- Betriebs Einheit B100: - - - - - Vorbrecher
- Betriebs Einheit B200: - - - - - Normalsplittaufbereitung
- Betriebs Einheit B300: - - - - - Edelsplittaufbereitung

Anlage 17/2

2023	Tag	Name	Mitteldeutsche Baustoffe GmbH
gez.	01.11.	T. Str.	Köthener Straße 13
gepr.	01.11.	Dr.Fa	06139 Sennowitz
Maßstab	Vorhaben:		
ohne	1. Ergänzung Rahmenbetriebsplan		
	Hartsteintagebau Niemberg/Brachstedt		
	Blattinhalt:		
	Verfahrensfießbild		
	Splitwerk		
	Mitteldeutsche Baustoffe GmbH		

Dr. Fahbusch + Partner
 Sachverständigenbüro für Steine und Erden
 Büro für angewandte Biologie
 Sorge 29
 D-38678 Clausthal-Zellerfeld
 Tel.: 05323/11583-0 Telefax: 05323/11583-6

