


Höhe Ansatzpunkt: 109.21m HN
 Anzahl der Schläge pro 10cm Eindringtiefe

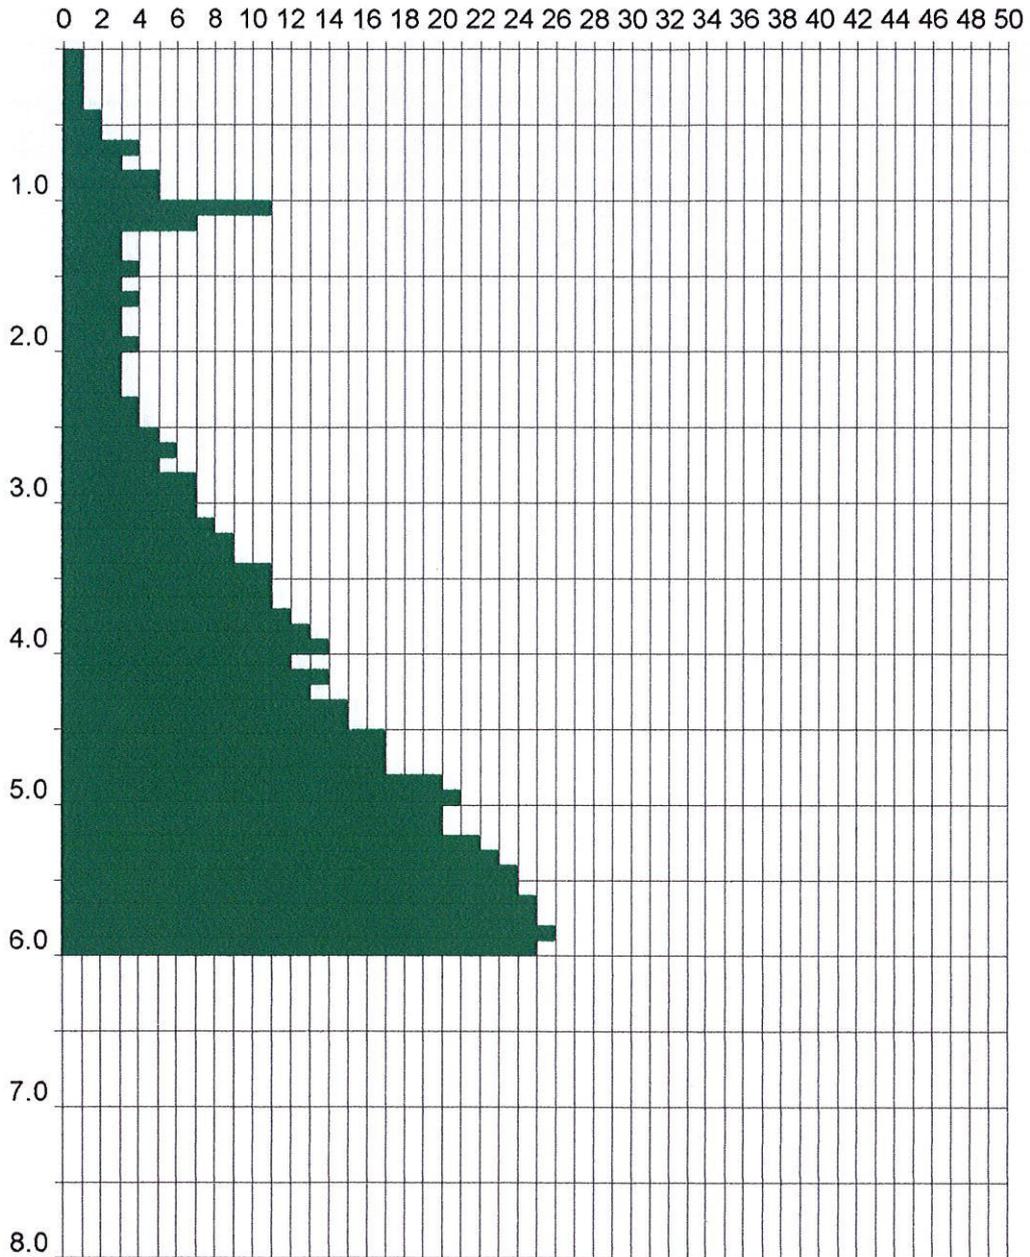

Höhenmaßstab: 1:50

Anlage 4.1

Projekt: Geot. Gutachten zum Anlagenstandort Tagebau Niemberg

Bohrung: DPH1

Auftraggeber: Mitteldeutsche Baustoffe GmbH

Bohrfirma: Fa. Unteutsch

Bearbeiter: Marker

Datum: 07. 05. 1999

GEOTECHNISCHES SACHVERSTÄNDIGENBÜRO

Dr.-Ing. habil. Bernd Müller


Lipziger Str. 113

04415 Marktleiberg

Tel./Fax (0341) 3530733



Höhe Ansatzpunkt: 111.89m HN
 Anzahl der Schläge pro 10cm Eindringtiefe

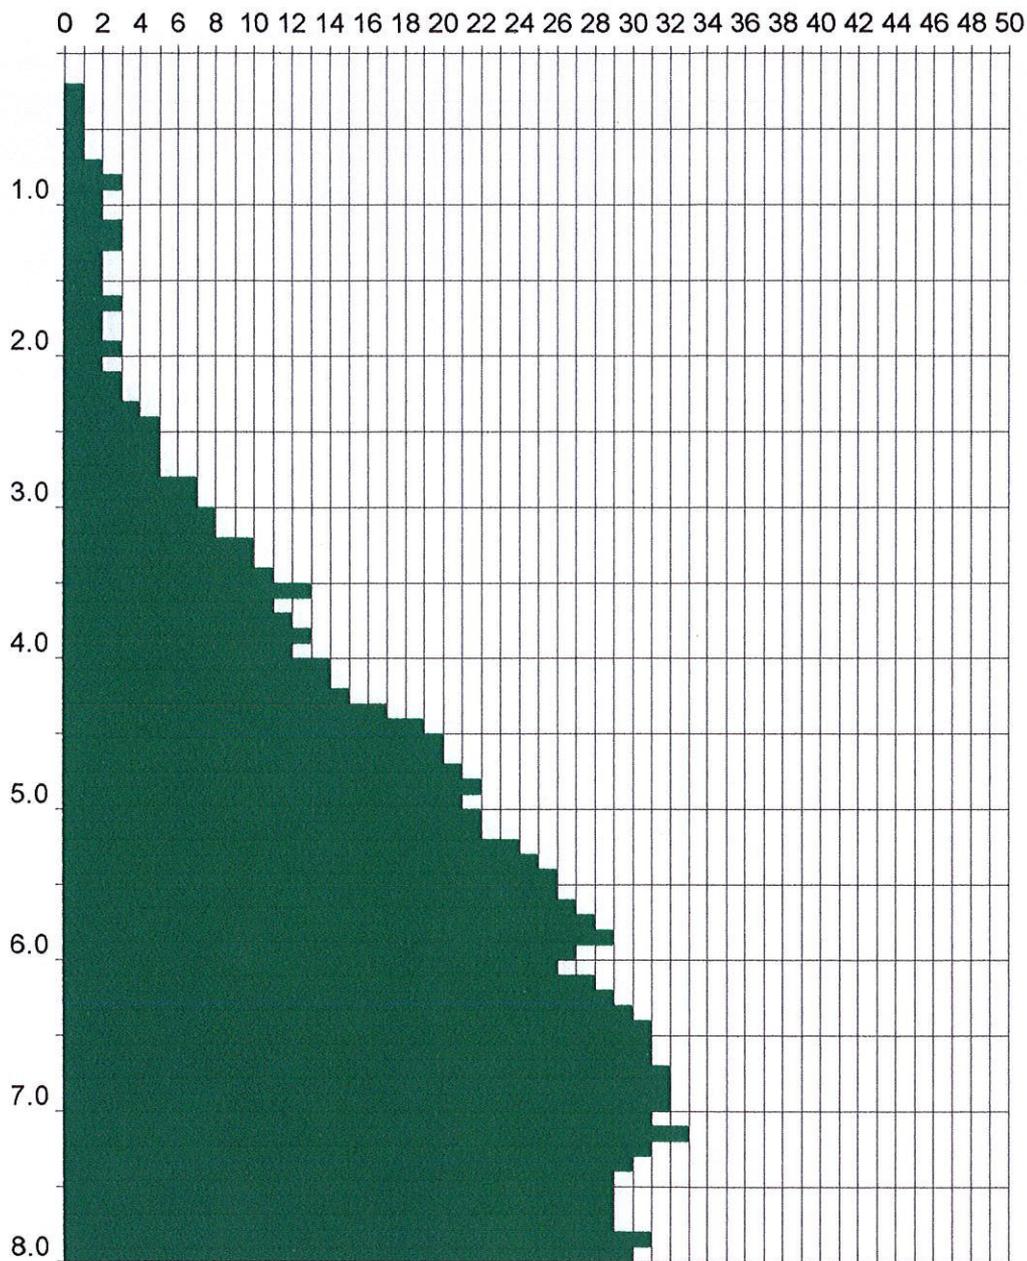

Höhenmaßstab: 1:50

Anlage 4.2

Projekt: Geot. Gutachten zum Anlagenstandort Tagebau Niemberg

Bohrung: DPH2

Auftraggeber: Mitteldeutsche Baustoffe GmbH

Bohrfirma: Fa. Unteutsch

Bearbeiter: Marker

Datum: 07. 05. 1999

GEOTECHNISCHES SACHVERSTÄNDIGENBÜRO

Dr.-Ing. habil. Bernd Müller


Leipziger Straße 13

04416 Markkleeberg

Tel./Fax: (0341) 3630730



Höhe Ansatzpunkt: 110.62 m HN
 Anzahl der Schläge pro 10cm Eindringtiefe

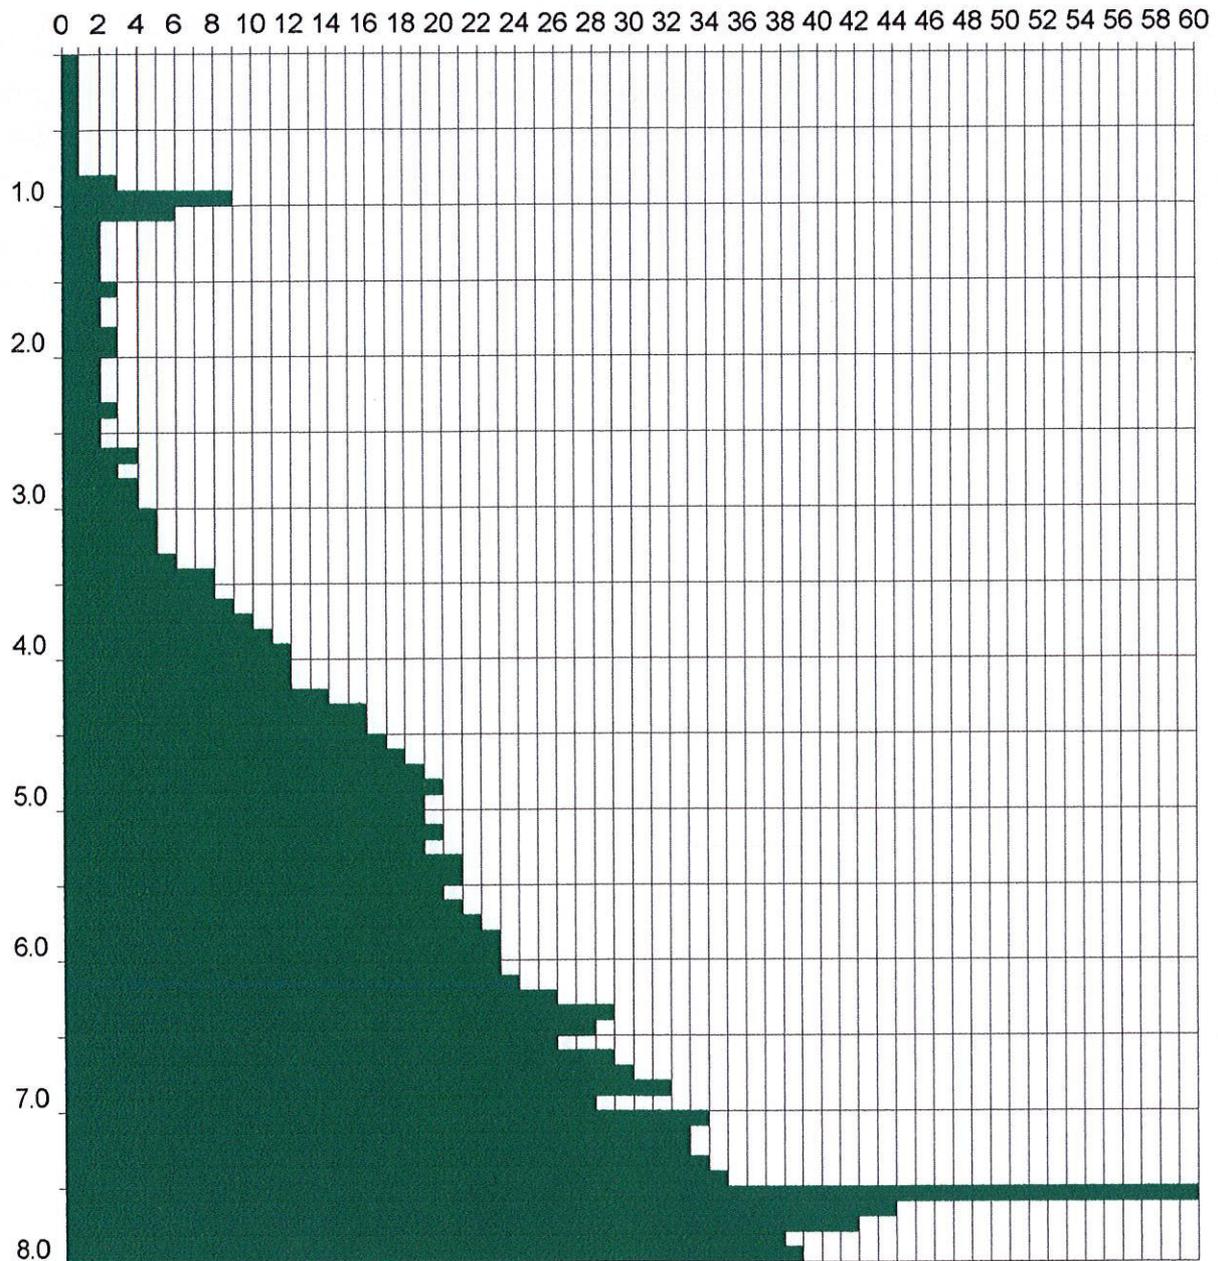

Höhenmaßstab: 1:50

Anlage 4.3

Projekt: Geot. Gutachten zum Anlagenstandort Tagebau Niemberg

Bohrung: DPH3

Auftraggeber: Mitteldeutsche Baustoffe GmbH

Bohrfirma: Fa. Unteutsch

Bearbeiter: Marker

Datum: 07. 05. 1999

GEOTECHNISCHES SACHVERSTÄNDIGENBÜRO

Dr.-Ing. habil. Bernd Müller


Leipziger Str. 61/B

04416 Marktleiberg

Tel./Fax: (341) 3637030



Höhe Ansatzpunkt: 112.16 m HN
 Anzahl der Schläge pro 10cm Eindringtiefe

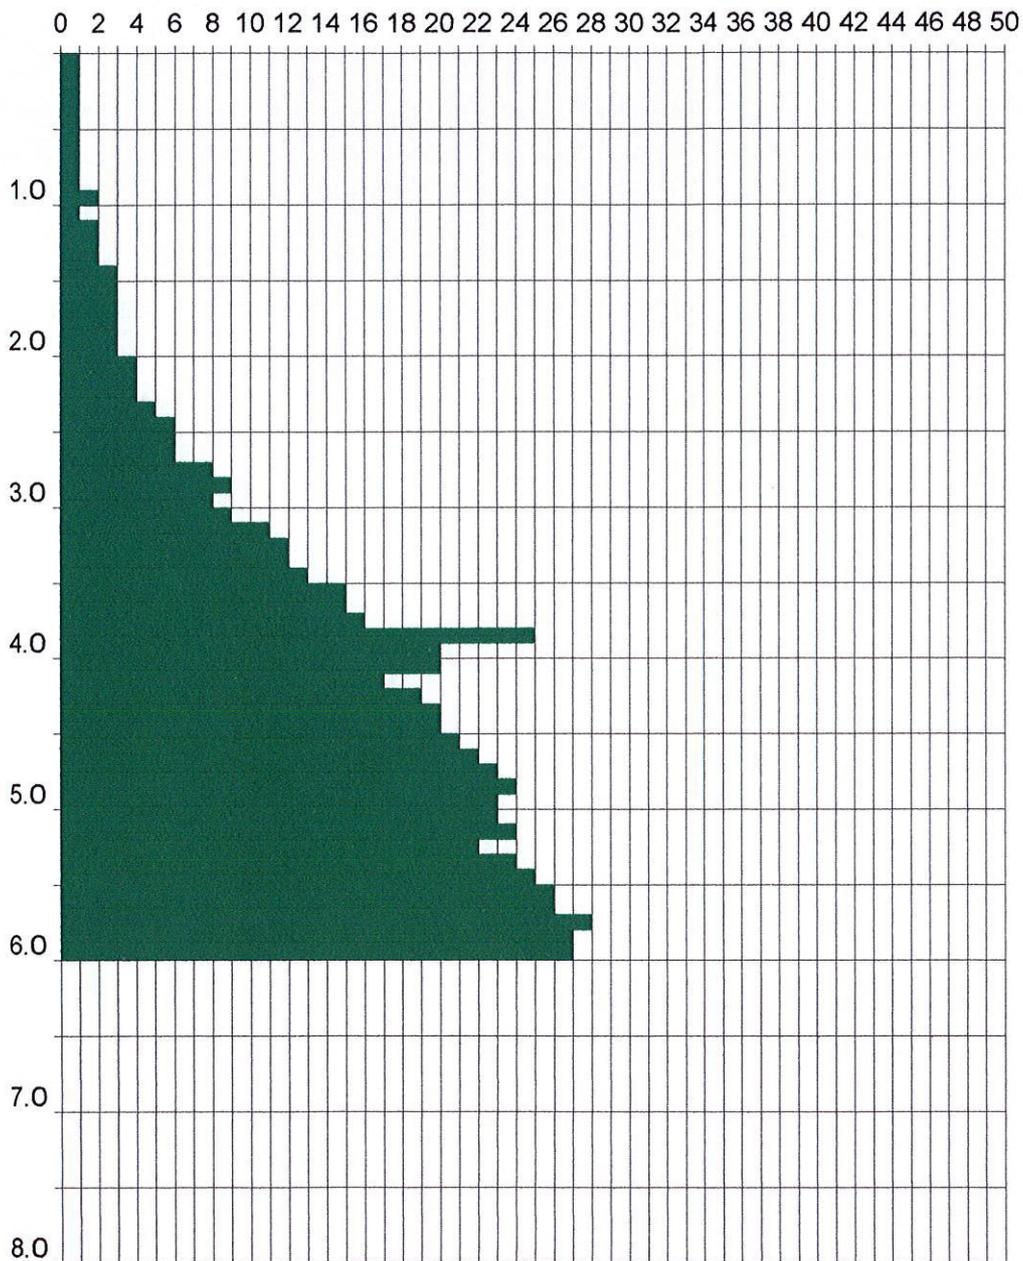


Höhenmaßstab: 1:50

Anlage 4.4

Projekt: Geot. Gutachten zum Anlagenstandort Tagebau Niemberg		GEOTECHNISCHES SACHVERSTÄNDIGENBÜRO Dr.-Ing. habil. Bernd Müller Leipziger Straße 18 04416 Markkleeberg Tel./Fax: (0341) 3037030	
Bohrung: DPH4			
Auftraggeber:	Mitteldeutsche Baustoffe GmbH		
Bohrfirma:	Fa. Unteusch		
Bearbeiter:	Marker		
Datum:	07. 05. 1999		

Höhe Ansatzpunkt: 110.84 m HN
 Anzahl der Schläge pro 10cm Eindringtiefe

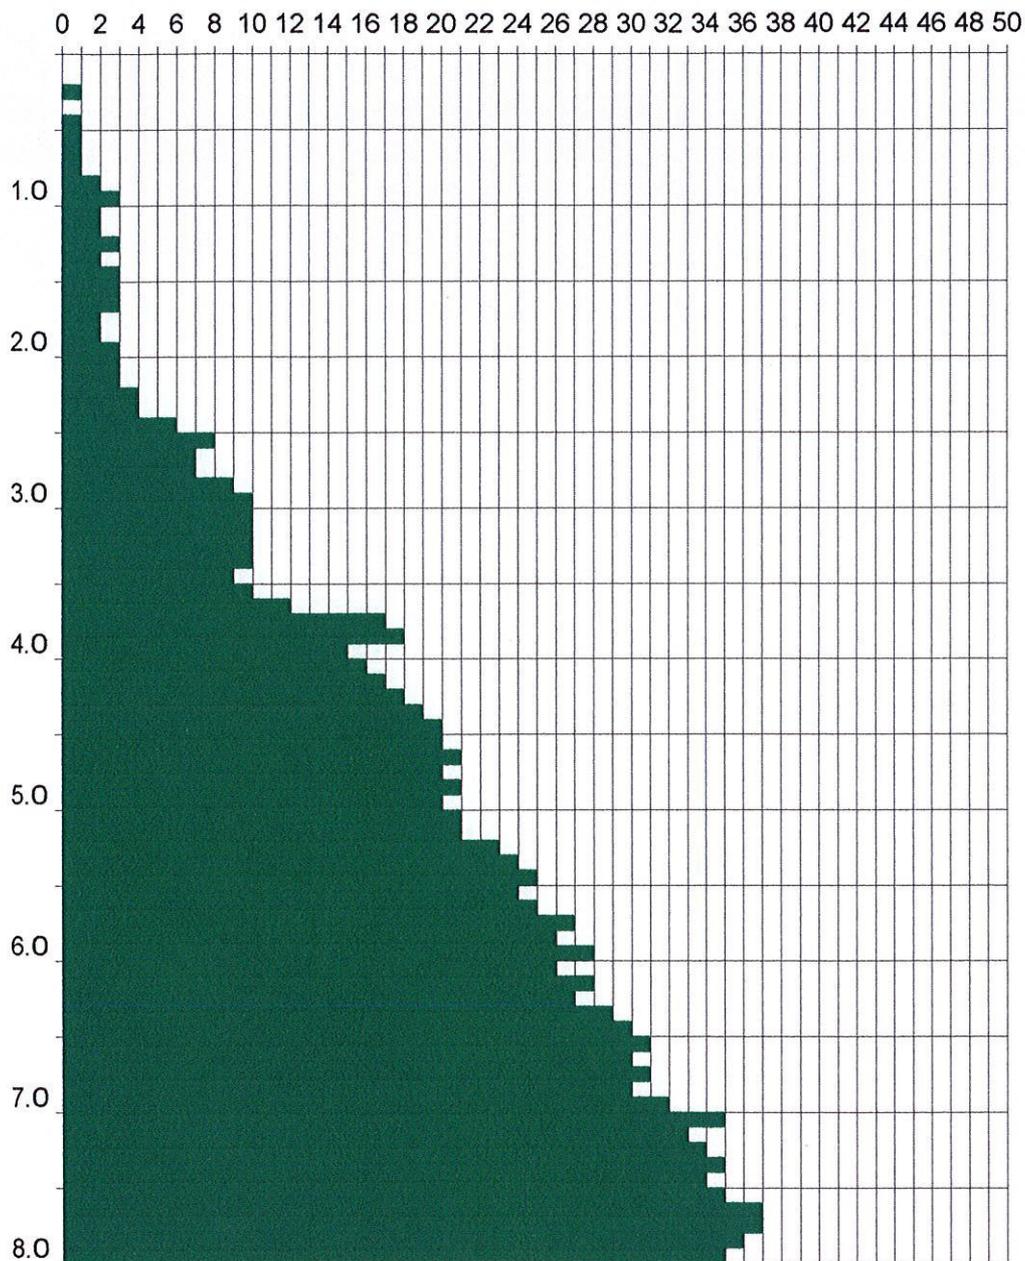

Höhenmaßstab: 1:50

Anlage 4.5

Projekt: Geot. Gutachten zum Anlagenstandort Tagebau Niemberg

Bohrung: DPH5

Auftraggeber: Mitteldeutsche Baustoffe GmbH

Bohrfirma: Fa. Unteutsch

Bearbeiter: Marker

Datum: 07. 05. 1999

GEOTECHNISCHES SACHVERSTÄNDIGENBÜRO

Dr.-Ing. habil. Bernd Müller

Leipziger Straße 18

04416 Markkleeberg

Tel./Fax: (0341) 3837130

