
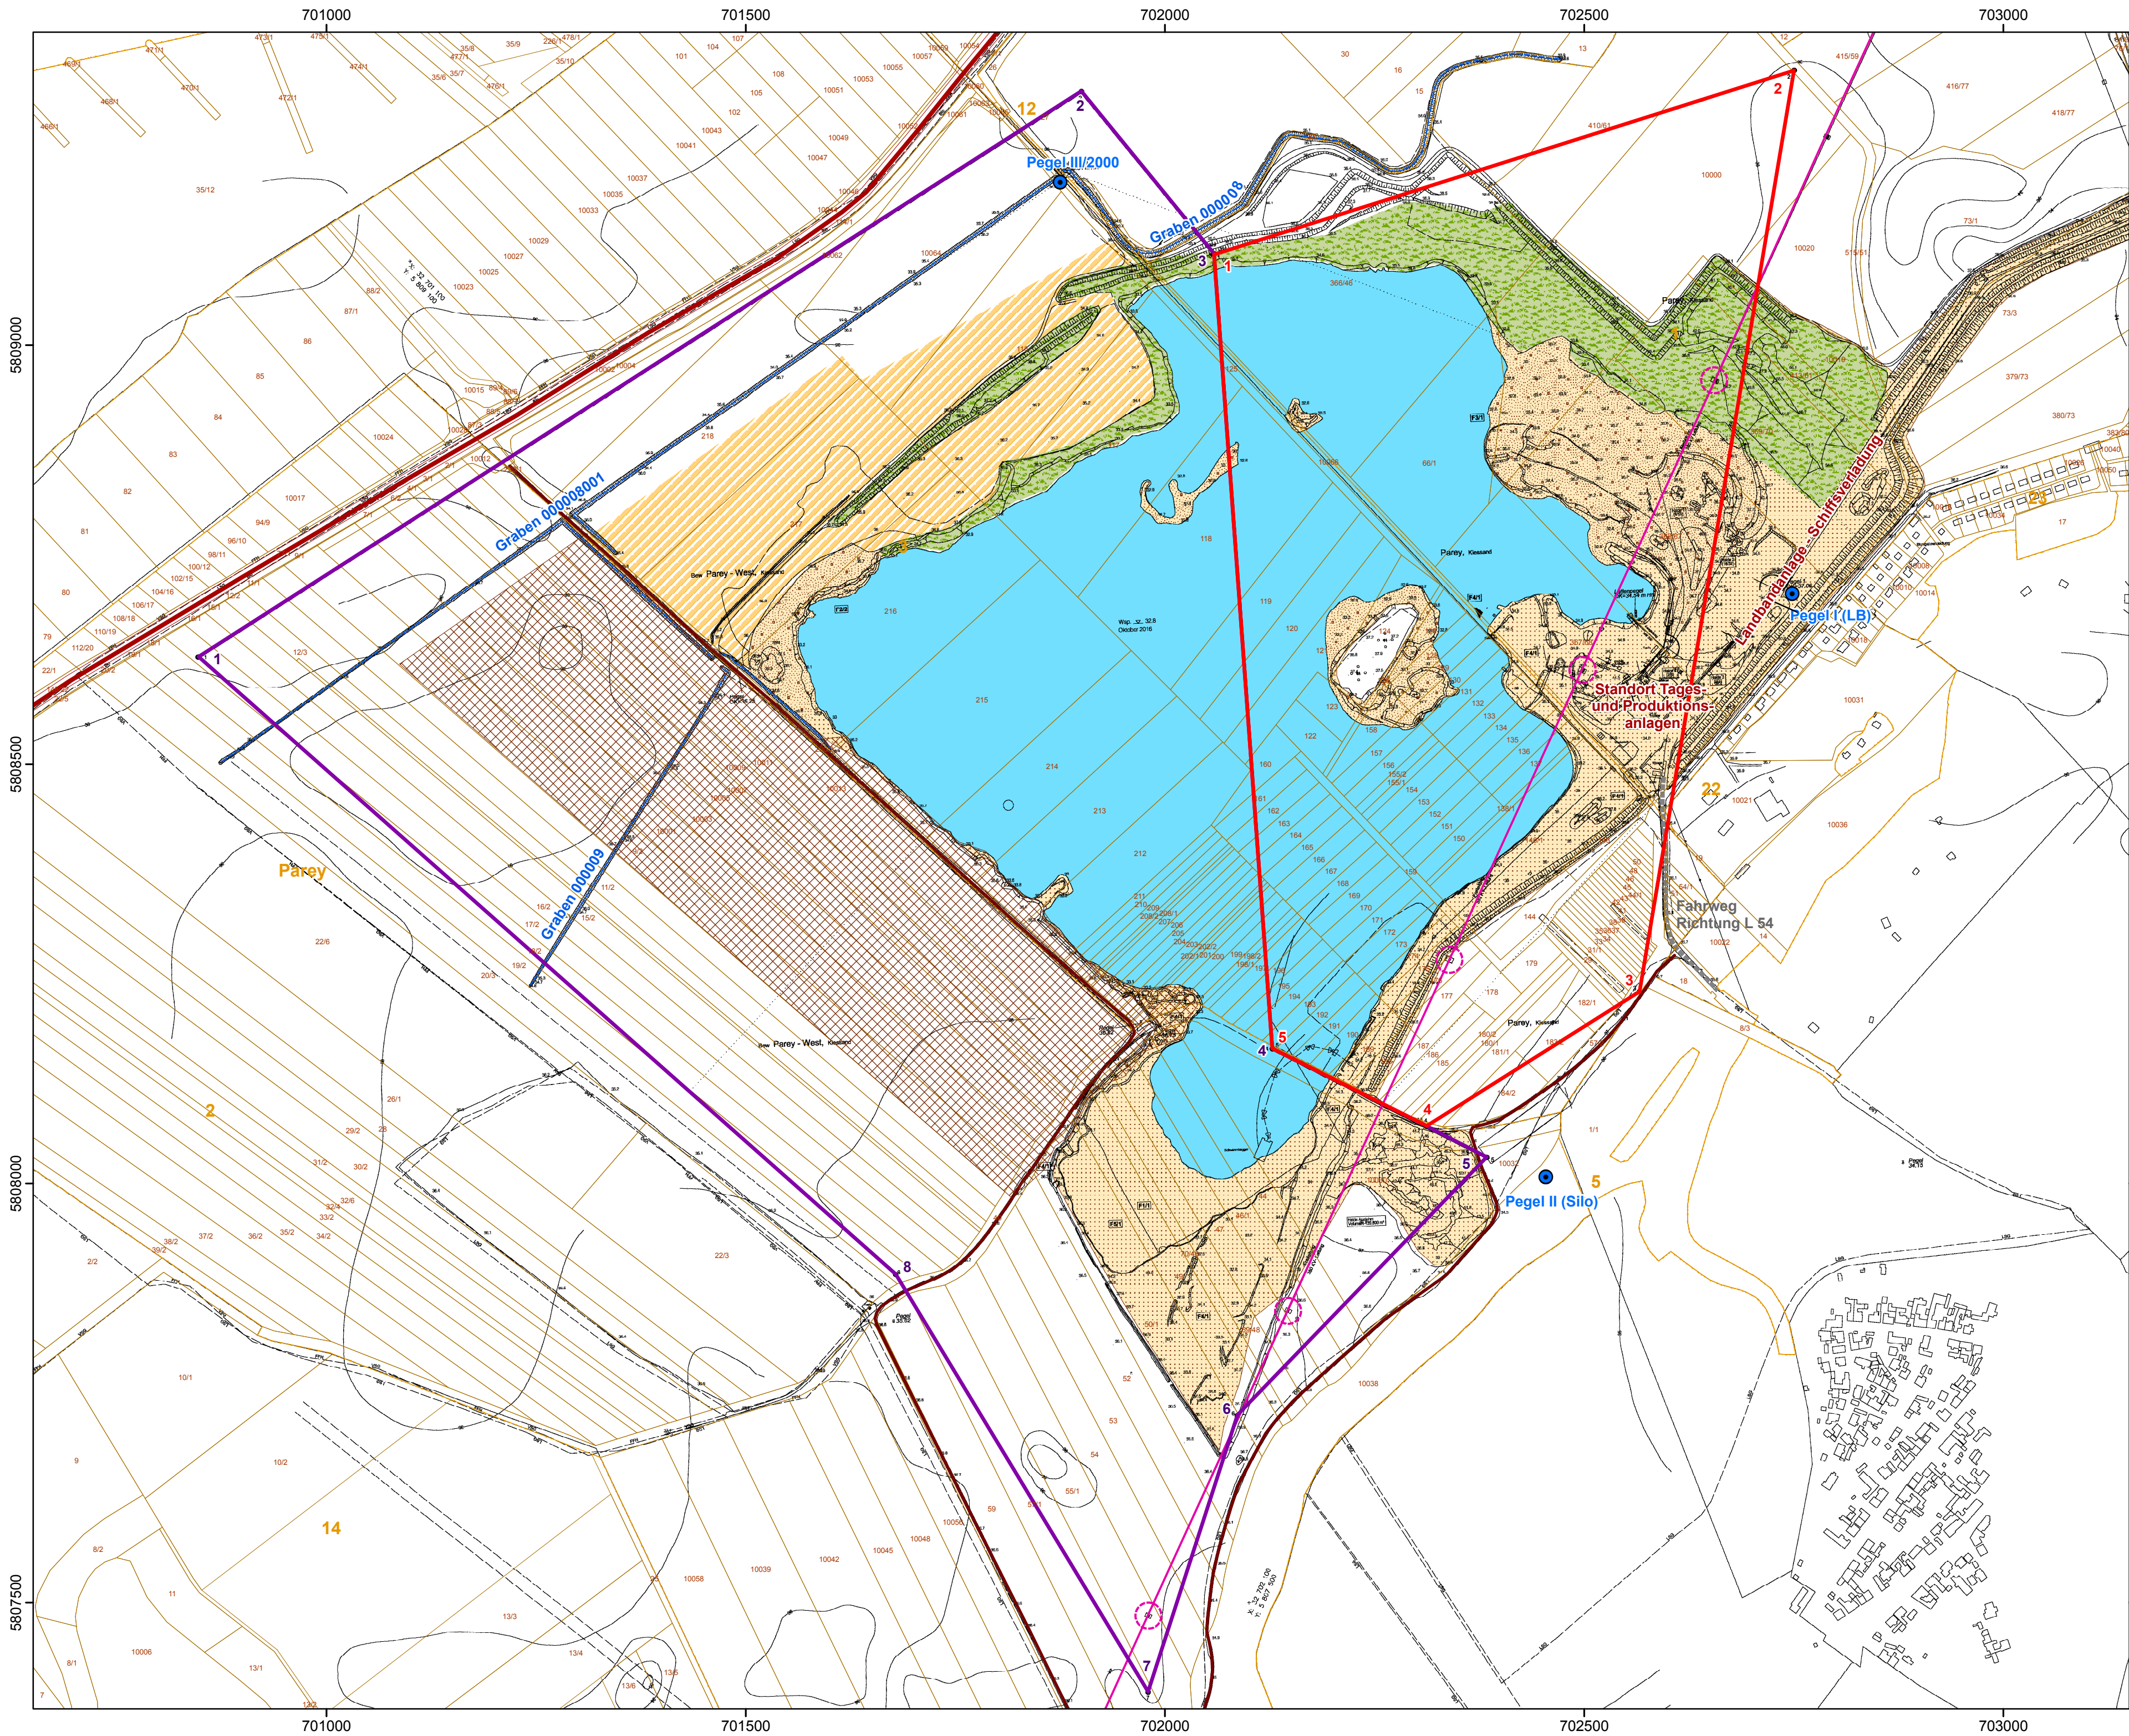
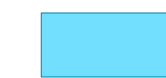
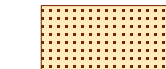
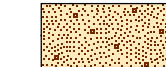


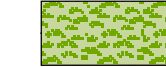

Bergbauberechtigungen

-  Bergwerkseigentum »Parey«
-  Bewilligung »Parey-West«

Abbau- /Rekultivierungsstand

-  Wasserfläche (Kiessee)
Stand 10/2016
- Kiessandgewinnungsfläche**
 -  devastiert gem. Risswerk 10/2016
 -  unverritzt; gegenwärtig LN, Weg
- Rekultivierung laufend**
 -  Verspülung / Abraumauftrag
 -  Sukzession, tlw. Gehölzpflanzung
- Rekultivierung abgeschlossen**
 -  Wiederherstellung LN

Wasserwirtschaftliche Einrichtungen

-  Grundwassermessstelle
des Kieswerkes
-  Entwässerungsgraben
-  Elbedeich
-  Deichverteidigungsweg

Katastersituation

-  10014 Flurstück
-  Katasterbezirk

Sonstiges

-  380 kV-Leitung
mit Sicherheitspfiler für Mastfundamente
-  Abfrachtungstrasse
(Zufahrt zw. Kieswerk und L 54)

Hinweis:
Katastersituation wurde durch Antragstellerin aktualisiert und
weicht von den Darstellungen im Risswerk 10/2016 ab

Projekt:	Antrag auf bergrechtliche Planänderung zum Rahmenbetriebsplan »Kiessandgewinnung bei Parey bis 2022«		
Darstellung:	Anlage 1 Übersichtsplan - Auszug aus Risswerk 10/2016 M 1 : 5.000		
Antragsteller:	 CEMEX Kies Rogätz GmbH Sandkrug 39326 Rogätz		
Bearbeiter:	D. Leser	gezeichnet: Le	geprüft: WB
Datum:	12.04.2018	Proj.-Nr.: 9-7188-2018	
 TERRA MONTAN® Gesellschaft für angewandte Geologie mbH Dombergweg 1, 98527 Suhl Tel. (03681) 7106 - 0 Fax (03681) 71 06 20 e-mail: info@terra-montan.de			