


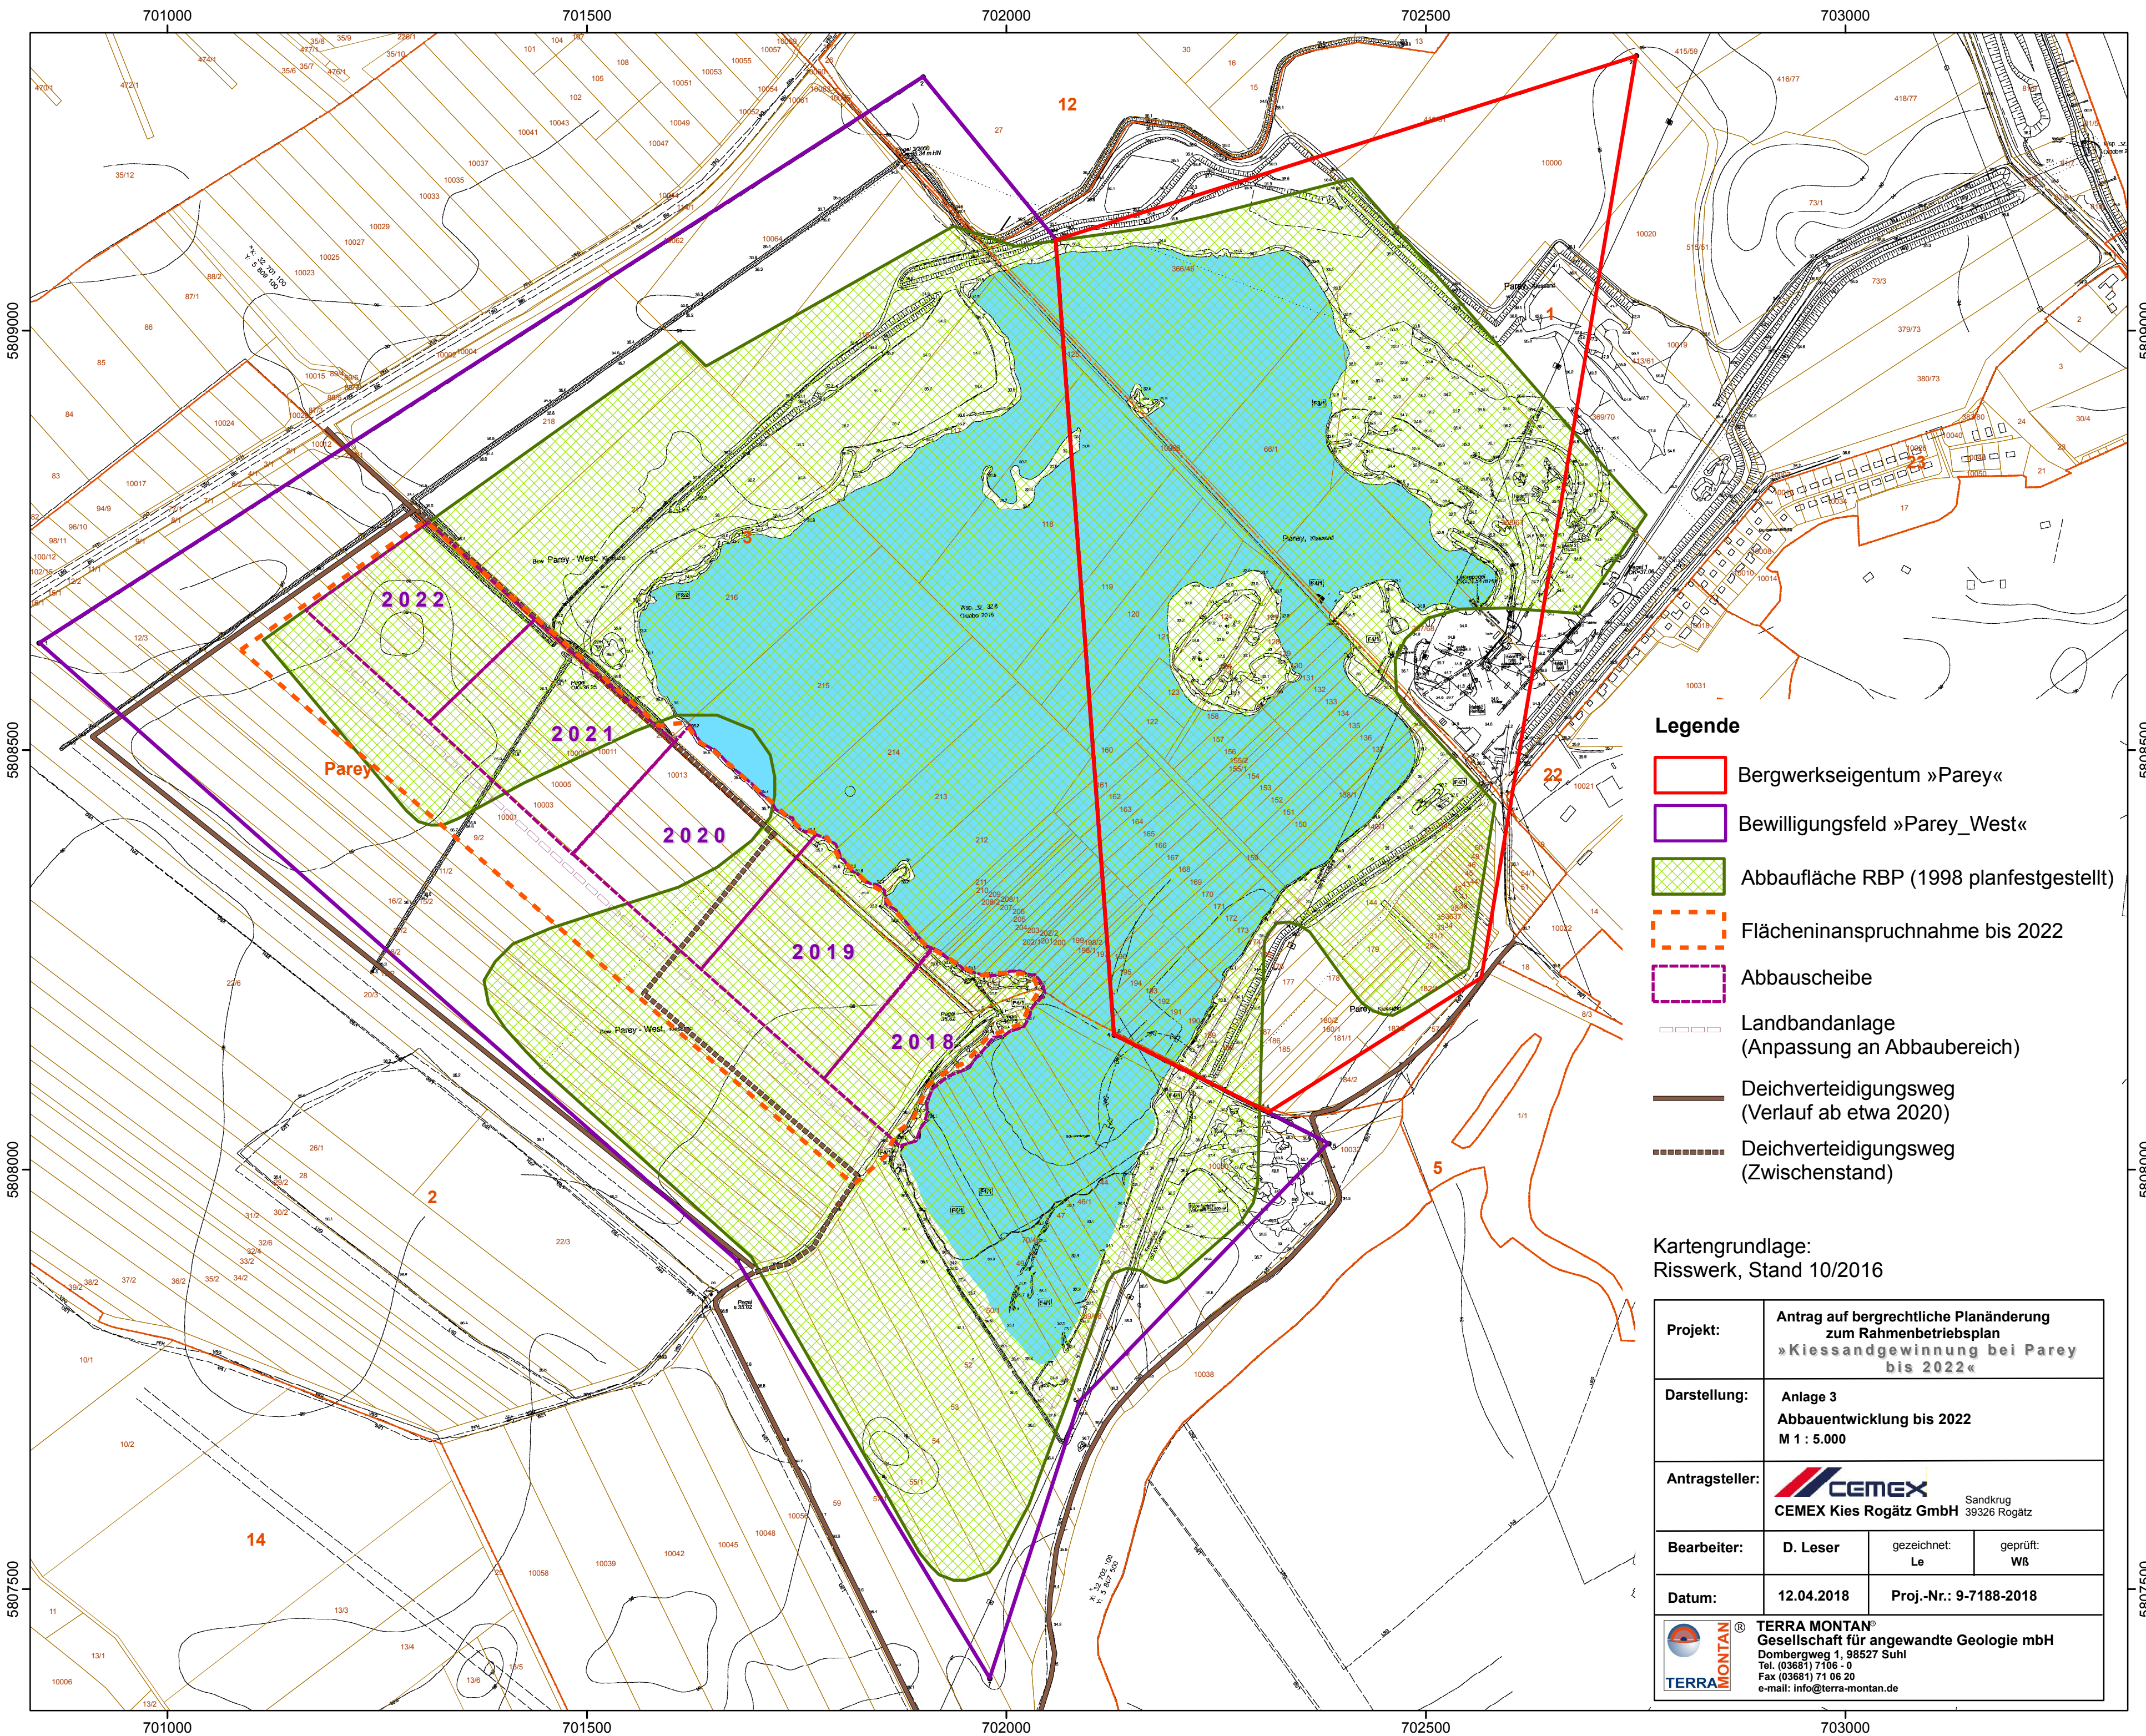

- Legende**
- Bergwerkseigentum »Parey«
 - Bewilligungsfeld »Parey_West«
 - Abbaufäche RBP (1998 planfestgestellt)
 - Flächeninanspruchnahme bis 2022
 - Abbauscheibe
 - Landbandanlage
(Anpassung an Abbaubereich)
 - Deichverteidigungsweg
(Verlauf ab etwa 2020)
 - Deichverteidigungsweg
(Zwischenstand)

Kartengrundlage:
Risswerk, Stand 10/2016

Projekt:	Antrag auf bergrechtliche Planänderung zum Rahmenbetriebsplan »Kiessandgewinnung bei Parey bis 2022«		
Darstellung:	Anlage 3 Abbauentwicklung bis 2022 M 1 : 5.000		
Antragsteller:	 CEMEX Kies Rogätz GmbH Sandkrug 39326 Rogätz		
Bearbeiter:	D. Leser	gezeichnet: Le	geprüft: WB
Datum:	12.04.2018	Proj.-Nr.: 9-7188-2018	
 TERRA MONTAN® Gesellschaft für angewandte Geologie mbH Dombergweg 1, 98527 Suhl Tel. (03681) 7106 - 0 Fax (03681) 71 06 20 e-mail: info@terra-montan.de			