


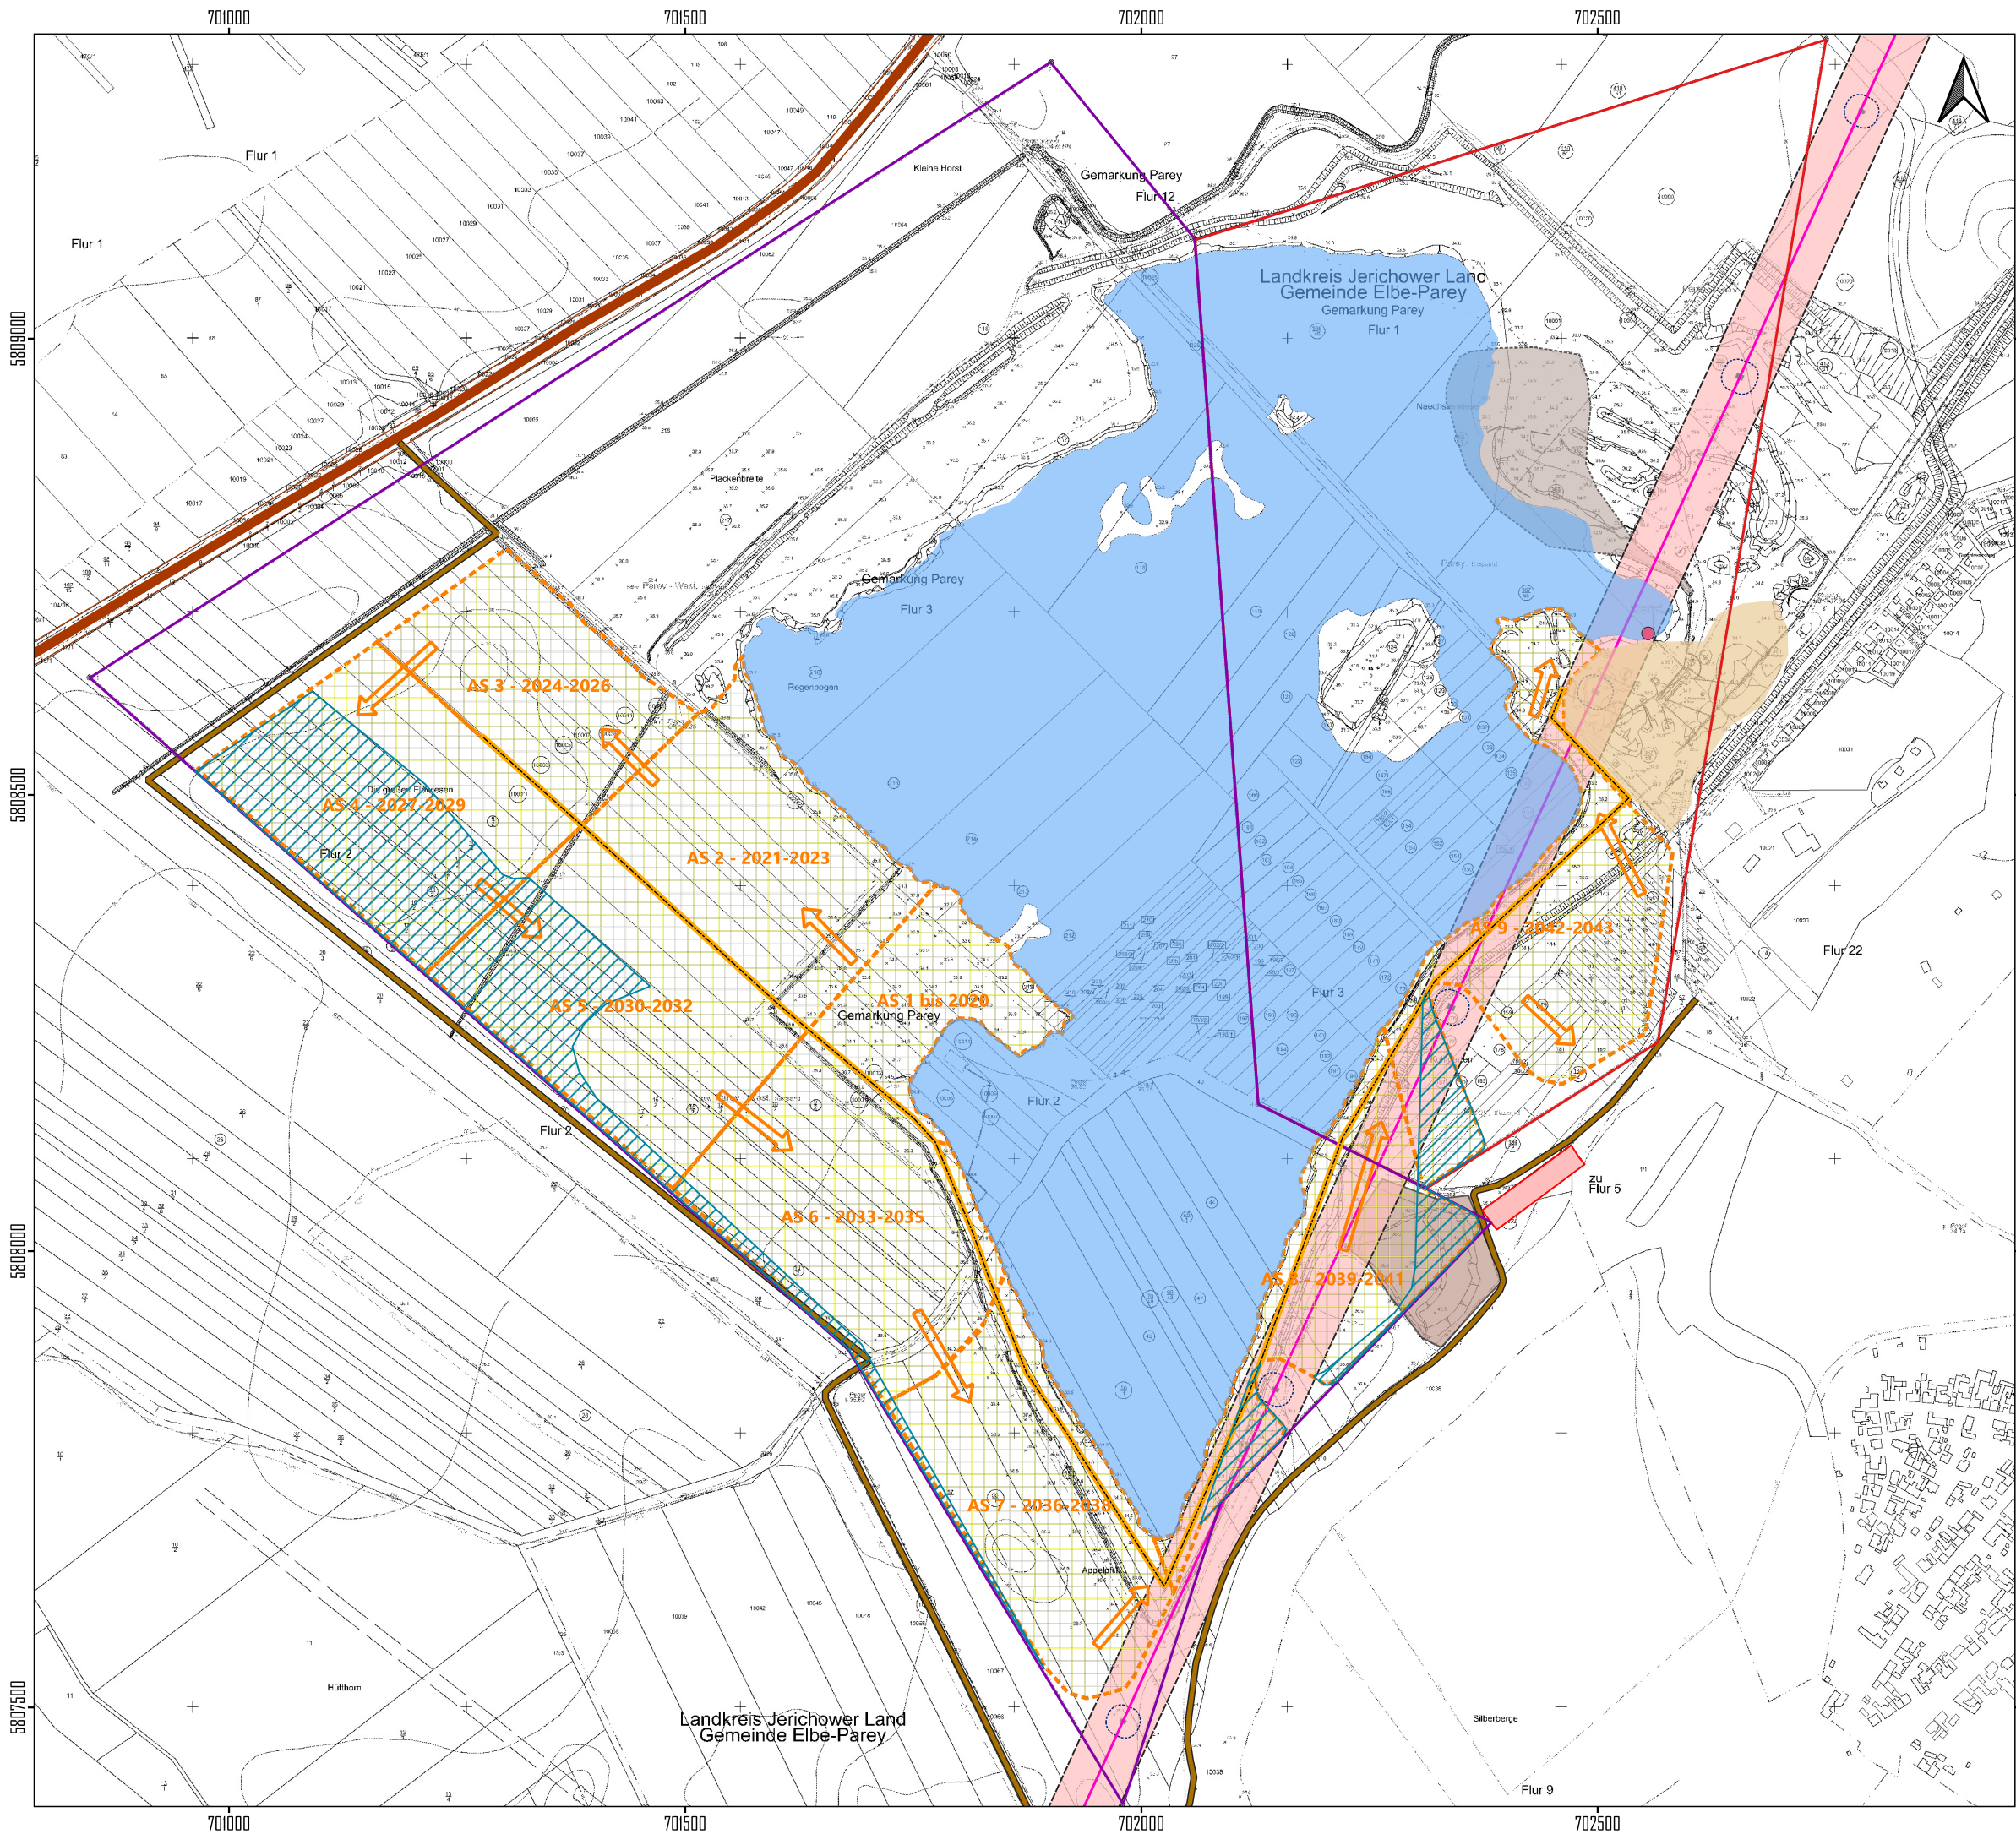

Legende

- Bergwerksfeld "Parey"
- Bewilligungsfeld "Parey West"
- Kiessee (10/2019)
- Standort Betriebsanlagen
- Wasserentnahmestelle
- Verspühlbereich
- Abbauscheiben bis 2043
- Abbauentwicklung
- Abraumhalde
- Altlastenverdachtsfläche

Einrichtungen der Wasserwirtschaft und Energie

- Deich
- Deichverteidigungsweg (neu)
- Energiefreileitung
- Schutzstreifen Freileitung
- Maststandorte
- 15 m Bereich um Maststandorte

Kartengrundlage:
Gewinnungsriß 10/2029 (CEMEX Kies Rogätz GmbH)
Koordinatenbezugssystem: ETRS 89, UTM Zone 32
Höhenbezugssystem: DHHN 16

Projekt:	Rahmenbetriebsplan		
	» Kiessandgewinnung bei Parey ab 2023 «		
Darstellung:	Anlage 6		
	Aktueller Gewinnungsriß (10/2019) und Abbauentwicklung bis 2043 M 1 : 7.000		
Antragsteller:	Cemex Kies Rogätz GmbH Sandkrug 39326 Rogätz		
Bearbeiter:	C. Trapp	gezeichnet:	geprüft:
		CT	Mro
Datum:	10/2020	Projekt-Nr.: 9-7732-2020	
		TERRA MONTAN Gesellschaft für angewandte Geologie mbH Dombergweg 1, 98527 Suhl/Thüringen Tel. (03681) 71 06 - 0 Fax (03681) 71 06 20	