


# Anlage 7.2

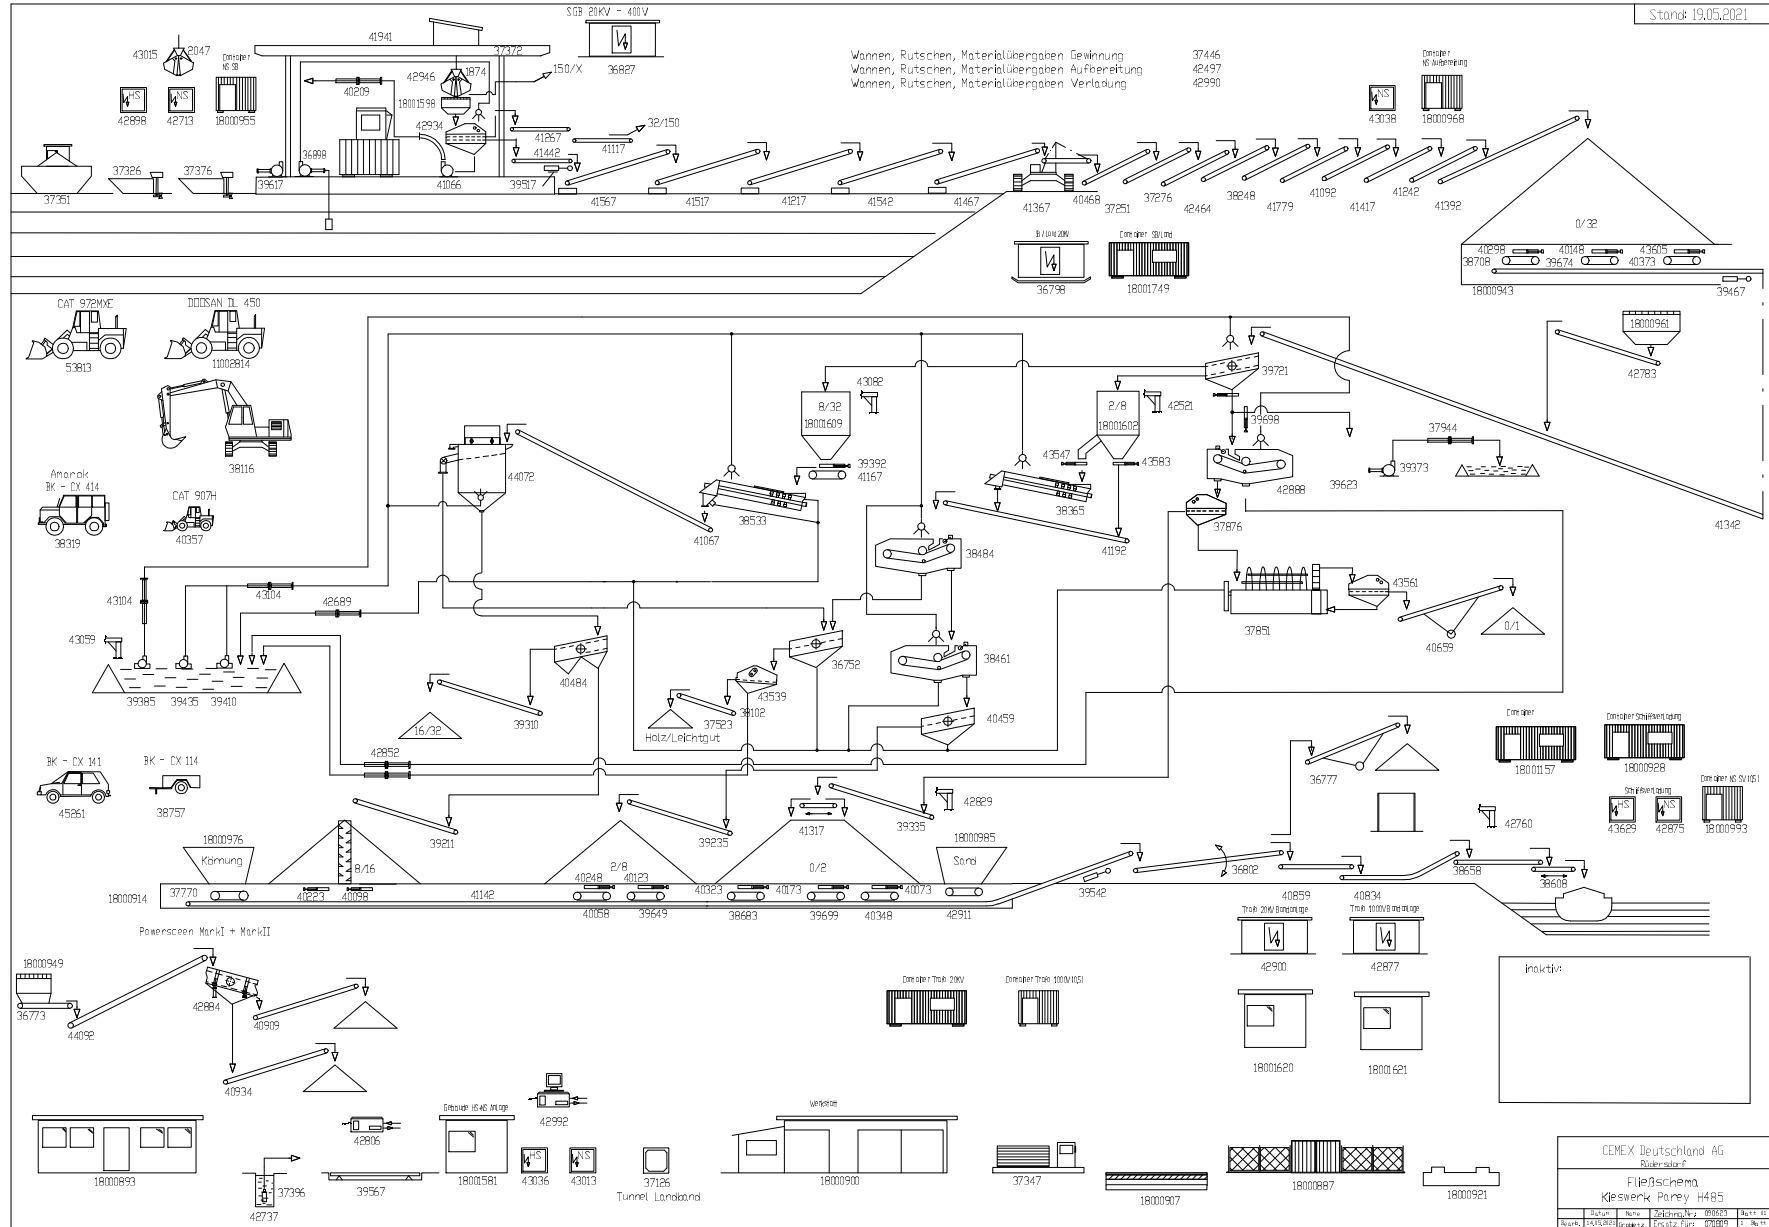

CEMEX Deutschland AG			
Bürostandort			
Fließschema			
Kieswerk Porey H485			
Blatt-Nr.	Rev.	Datum	Blatt-Nr.
18001943	0001	19.05.2021	0001