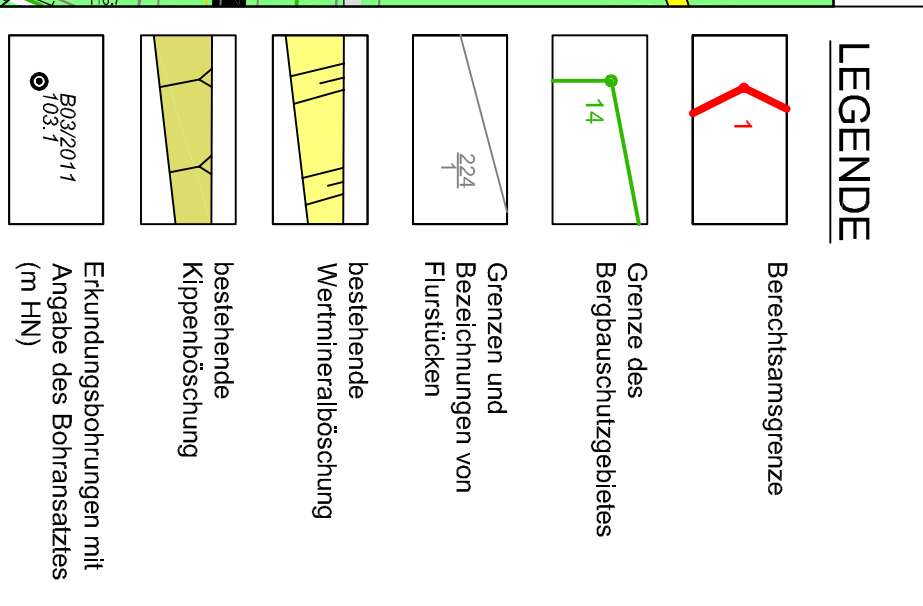
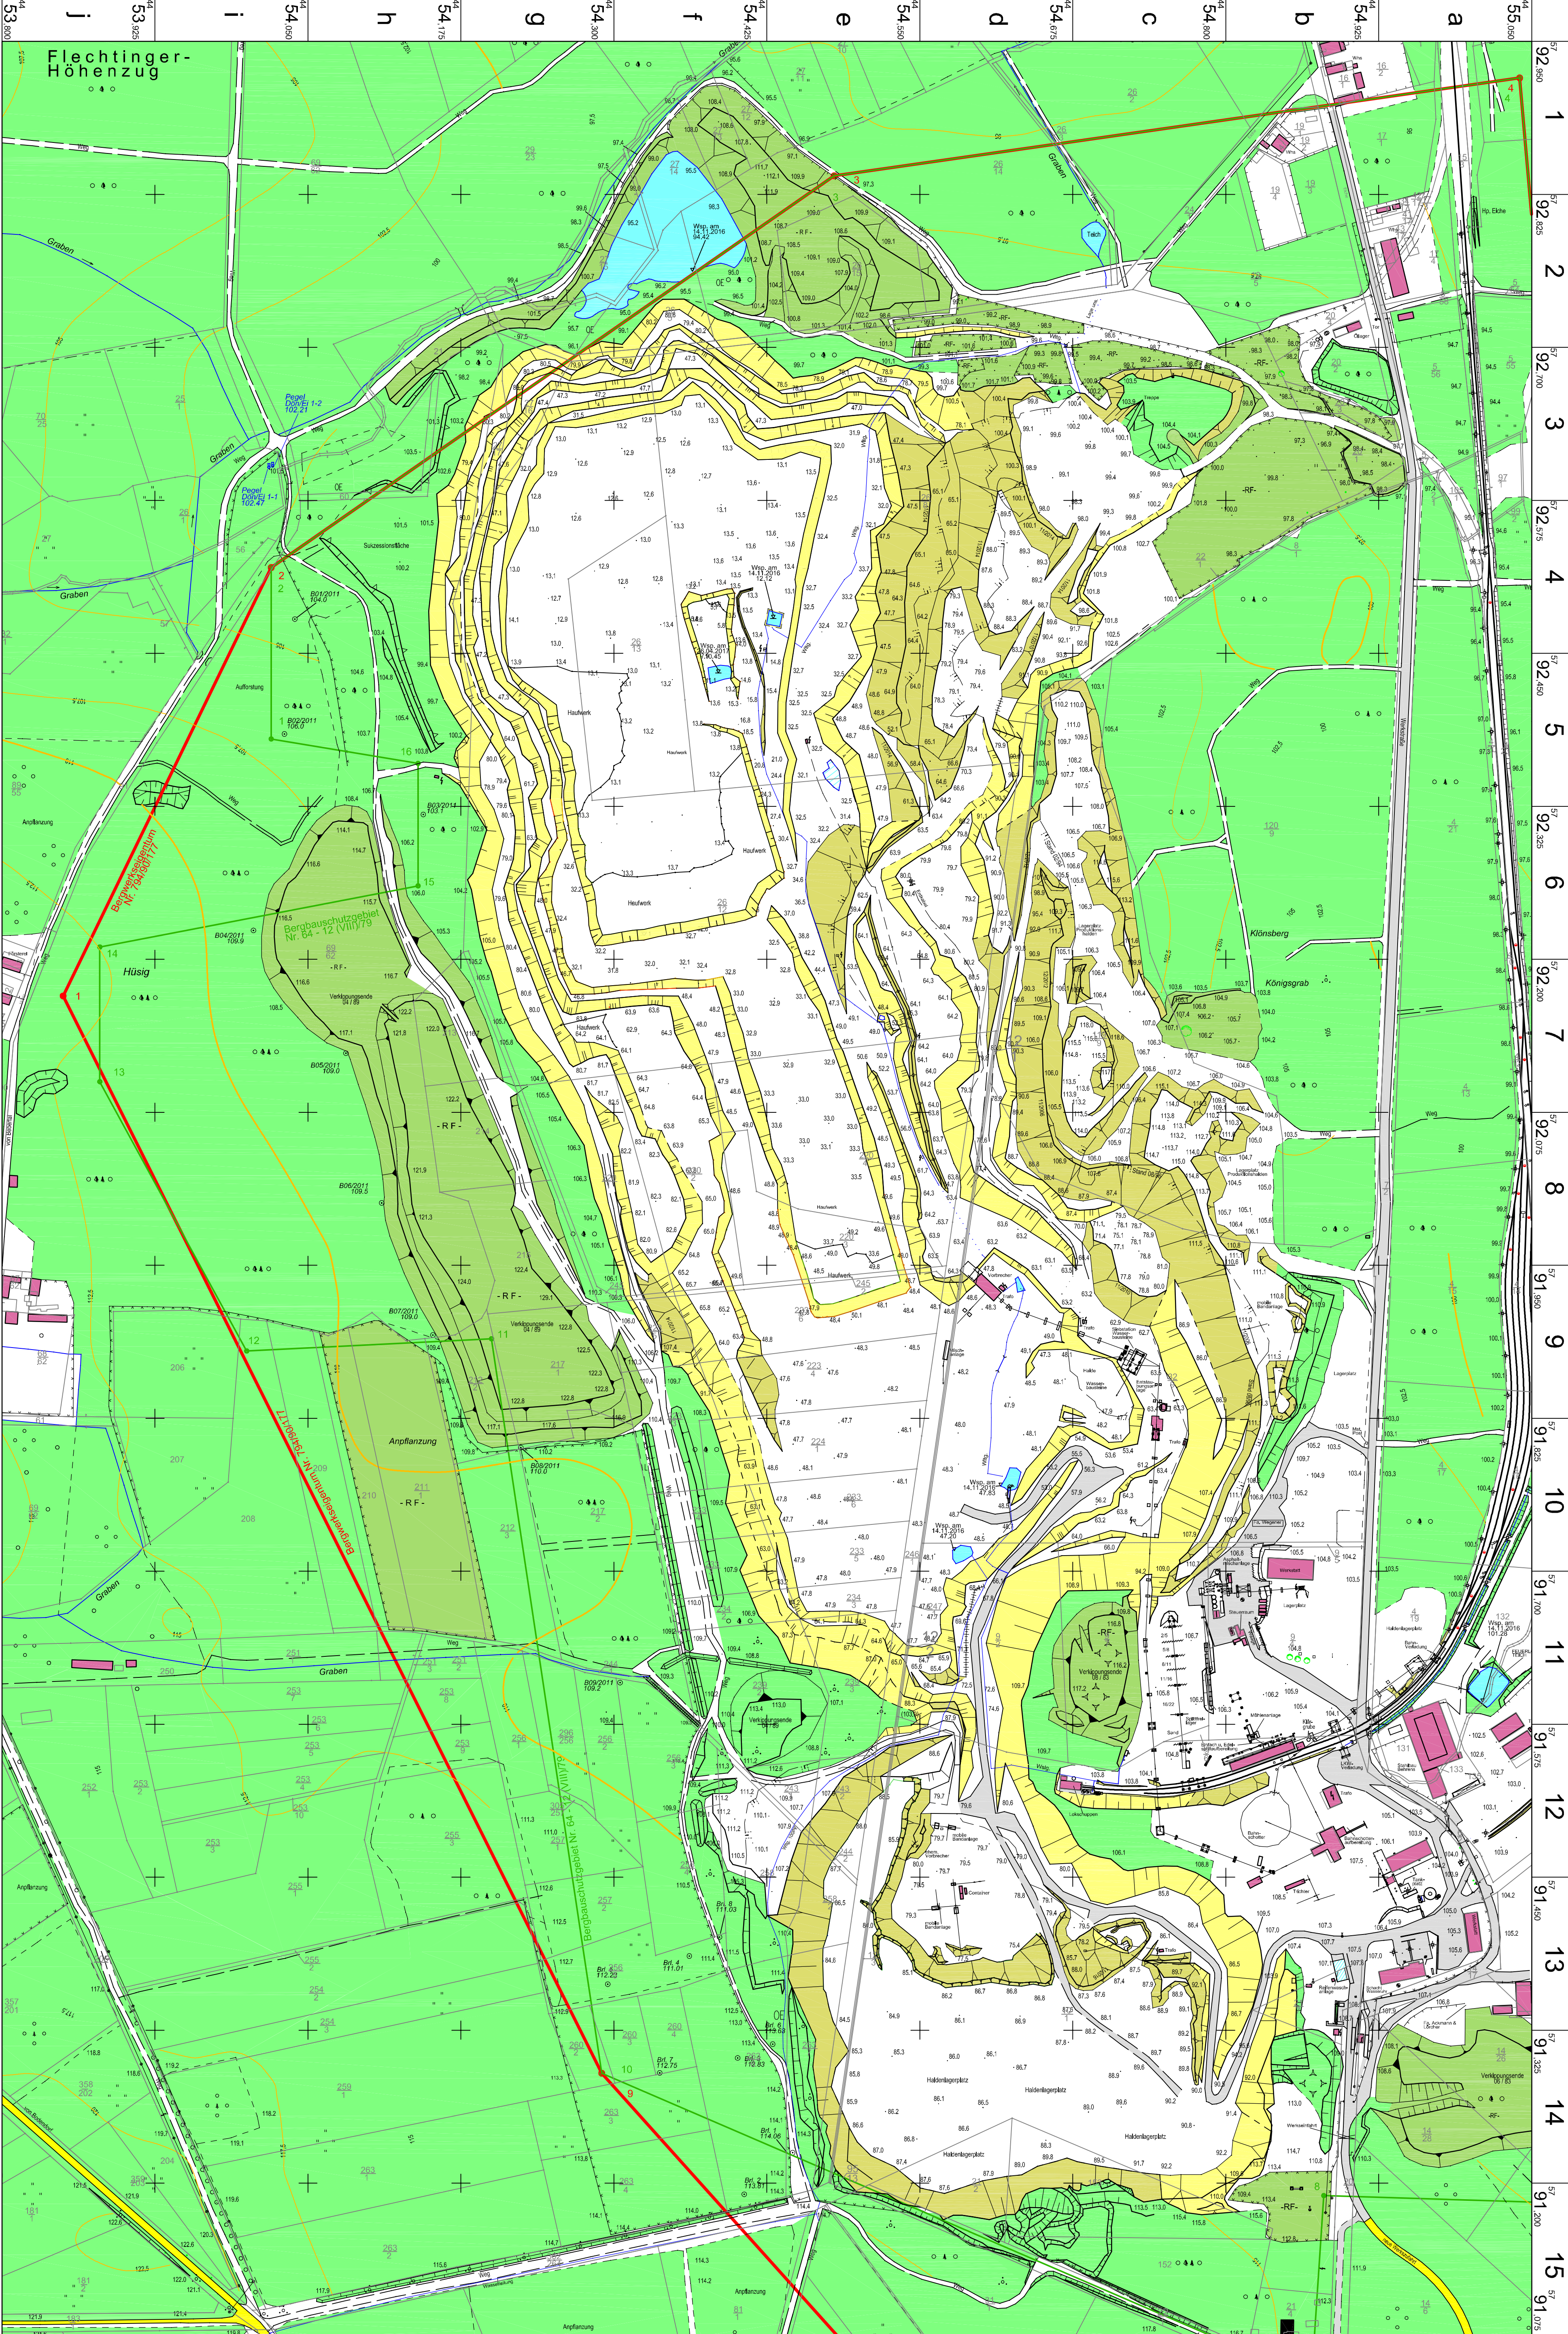


ANLAGE 3/1

ANLAGE 3/1

Gesteine zur Herstellung von Schrotter und Splitt
 Nordeutsche Naturstein GmbH
 Hartsteintagebau D Ö N S T E D T - E I C H E
 Betriebszustand 12/2017

Betriebszustand 12/2017

Maßstab 1 : 2.500

Urm

freier Blattschnitt

44 57

53,800 R - 91,075 H

Maßstab 1 : 2.500

44	57	treier Blattschnitt
BL.		