


## Prinzipsschnitt 2a --- 2b zur Abbauplanung

2a

# Südwest

2b

# Nordost

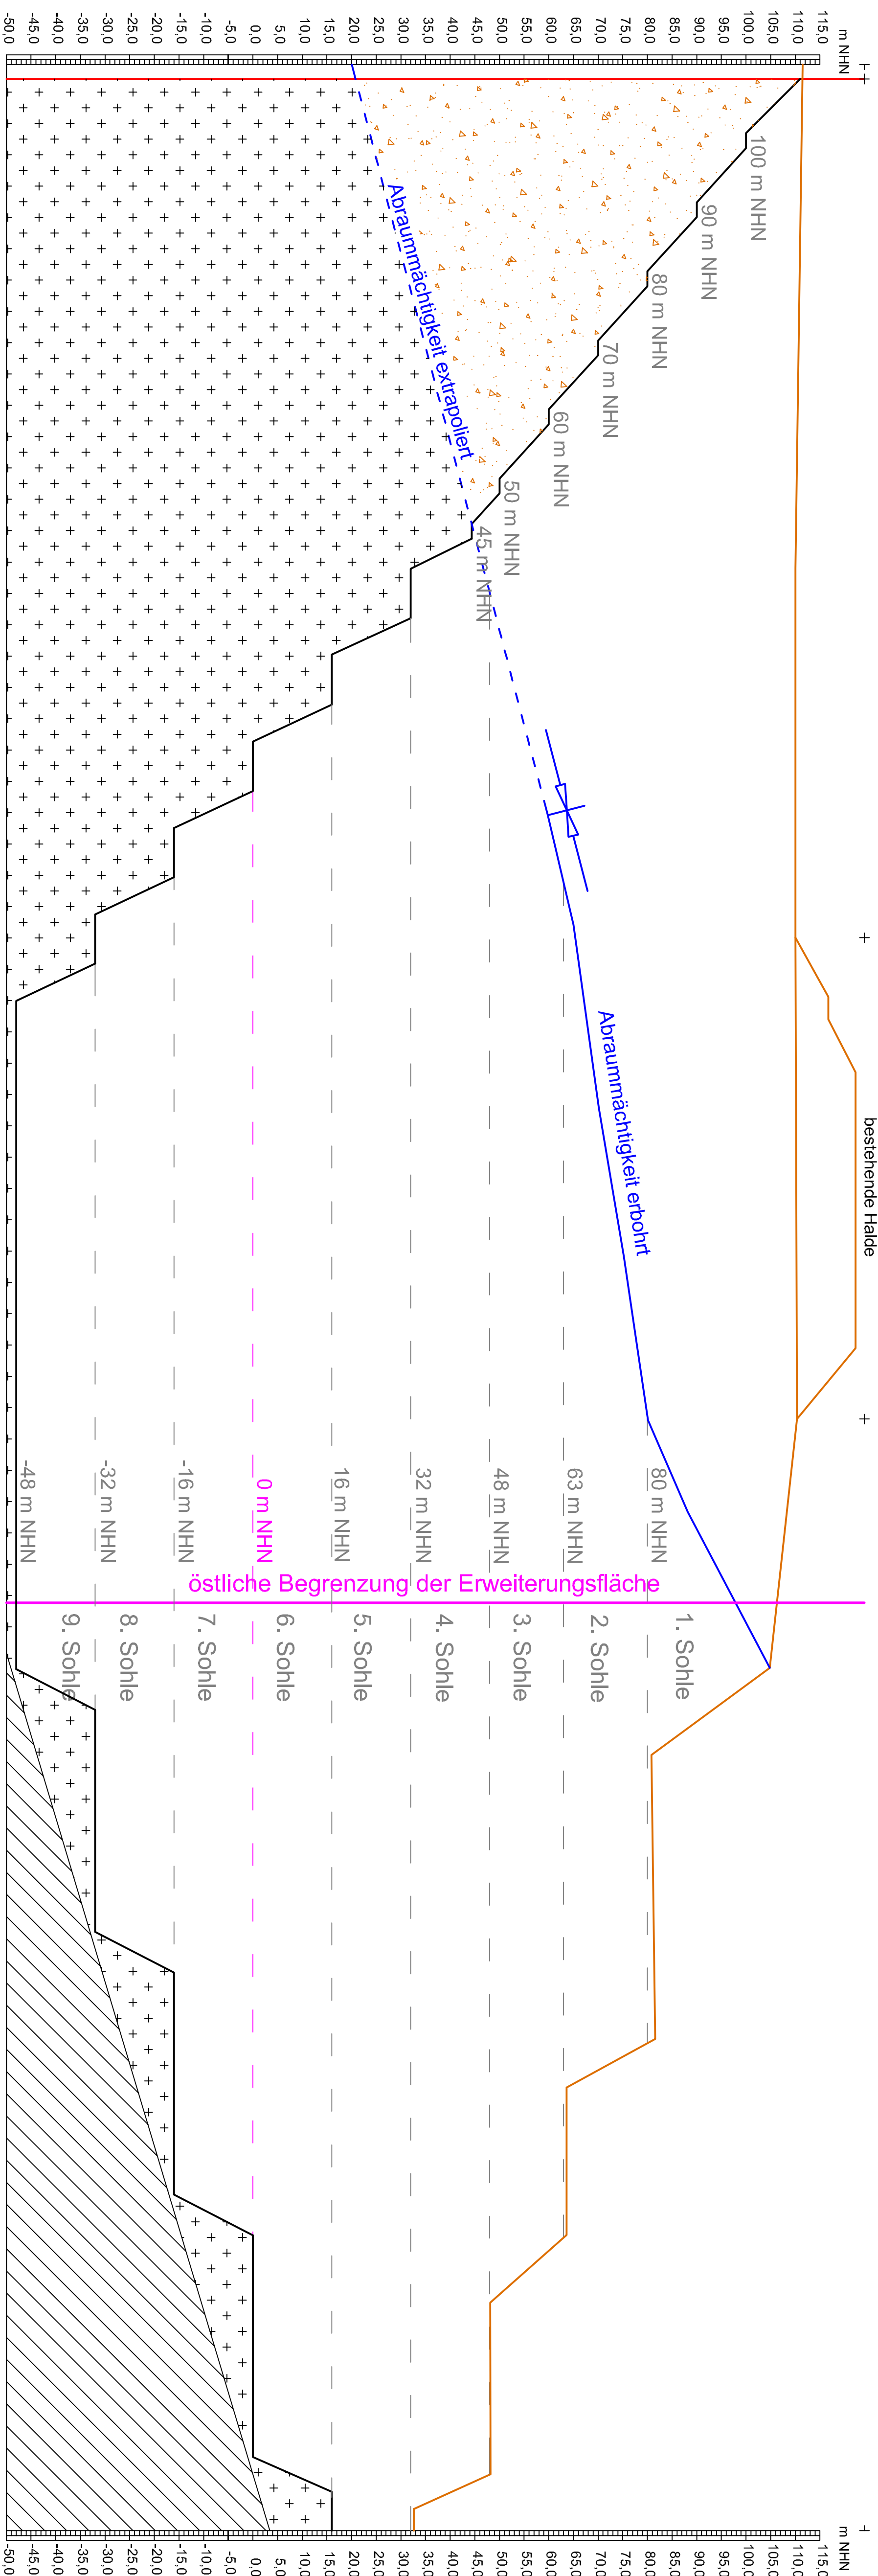

# Böschungsgeometrie

**Abraum:** Böschungseigung, Festgestein 1 : 0,7 (55°)

Böschungsneigung, Lockergestein 1 : 1,5 (34°)

Böschungsneigung, im Durchschnitt 1 : 1,1 (42°)

Höhe der Abraumsohlen ca. 10 m


Bermenbreite ca. 3 m

**Festgestein:** Böschungsneigung im Endstand 1 : 0,47 (65°)

**Bermenbreite im Endzustand** 5 - 10 m

## Anlage 4/3/2

Legende:

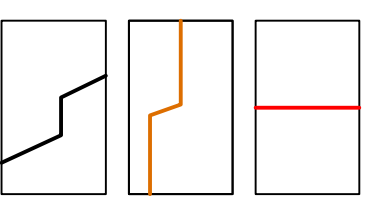

**Bearbeiter:**

Dr. G. Eyssen

Dr. Fahlbusch + Partner

Sachverständigenbüro für Steine und Erden

## Sorge 29

38678 Clausthal-Zellerfeld

Tel.: 05323/71583-0 Fax: 05323/71583-8

Fax: 05323/71583-8

1000

geplanter  
Tagebaustand



Liegendschichten



Bearbeitungsstand: Dezember 2019

## Gesteine zur Herstellung von Schotter und Splitt

Norddeutsche Naturstein GmbH

Hartsteintagebau DÖNSTEDT - EICHE

## Prinzipsschnitt 2a --- 2b zur Abbauplanung

1:750

