


3a
Südwest

Prinzipschnitt 3a --- 3b zur
Wiedernutzbarmachungsplanung

3b
Nordost

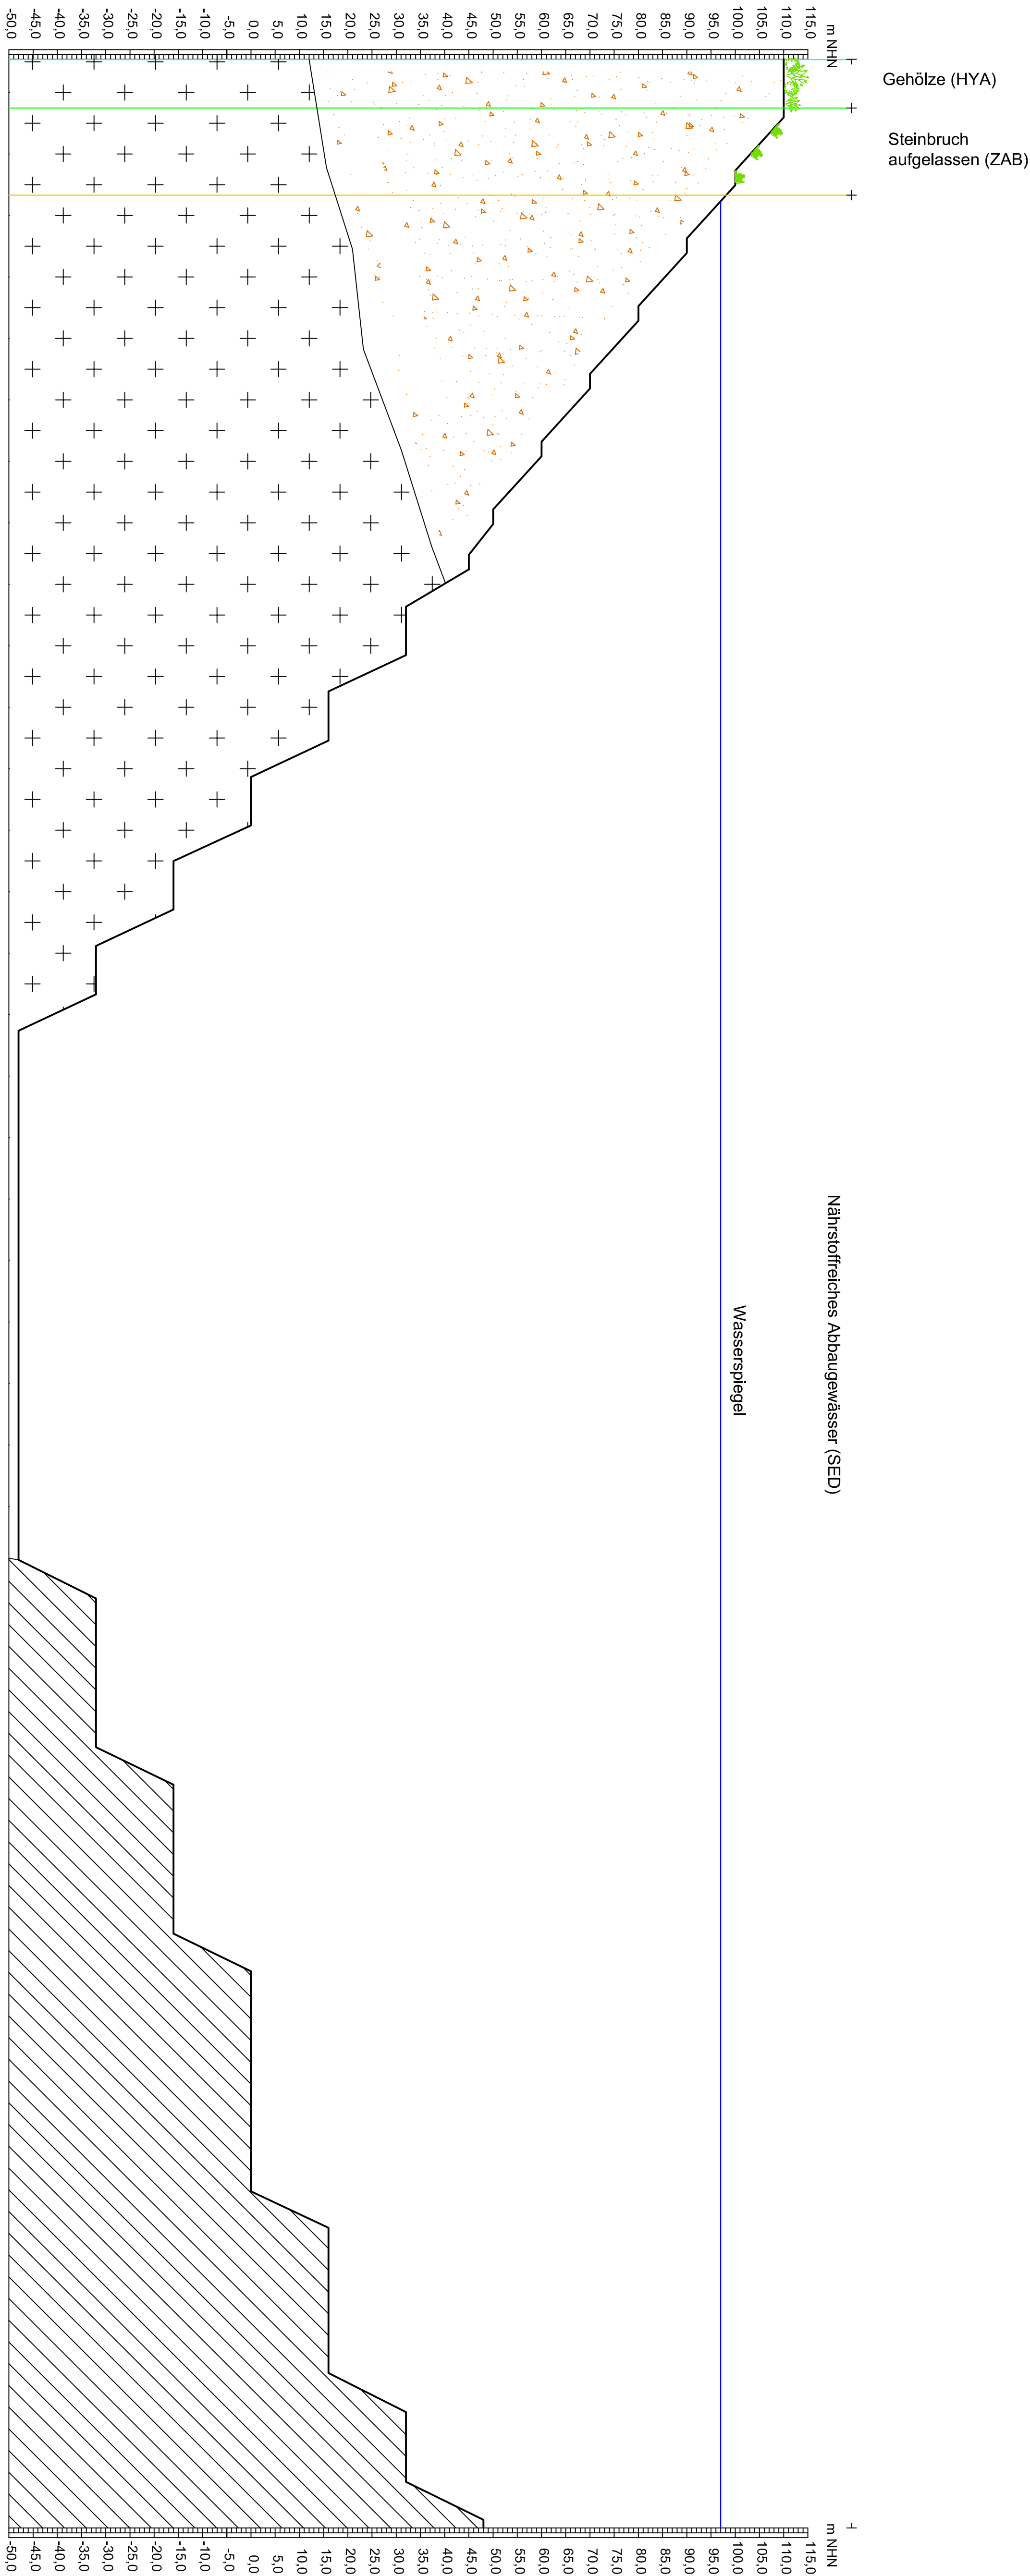

Bearbeiter:
Dr. G. Eysen
Dipl.Biol. R. Wasmund
Dr. Fahbusch + Partner
Sachverständigenbüro für Steine und Erden
Büro für angewandte Biologie und Tagebaunaturfierung
Sorge 29
38678 Clausthal-Zellerfeld
Tel.: 05323/71583-0 Fax: 05323/71583-8



Legende:

	Grenze Antragsfläche		Abraumsohlen
	geplante Seeoberfläche		Nutzgestein
	geplanter Tagebaustand		Innerklippe

Bearbeitungsstand: Dezember 2019

Gesteine zur Herstellung von Schotter und Splitt
Norddeutsche Naturstein GmbH
Hartsteintagebau D Ö N S T E D T - E I C H E

Prinzipschnitt 3a --- 3b zum Wiedernutzbarmachungsplan

1 : 750

0 15 30 45 60 75 m